


IEBNUFS01\filestore\Projekte\2021\10143_601_ABS_38_PFA_3.54_Plan43_ep\dwg\Gleisbau\Gleisbau\ABS38-3-305-EP-VA-LP-0000.dwg, 504_08.08.2023 15:38:25, A. Grözinger

Anschluss Plan Nr. ABS38-3-305-EP-VA-LP-0000-503

Anschluss Plan Nr. ABS38-3-305-EP-VA-LP-0000-505

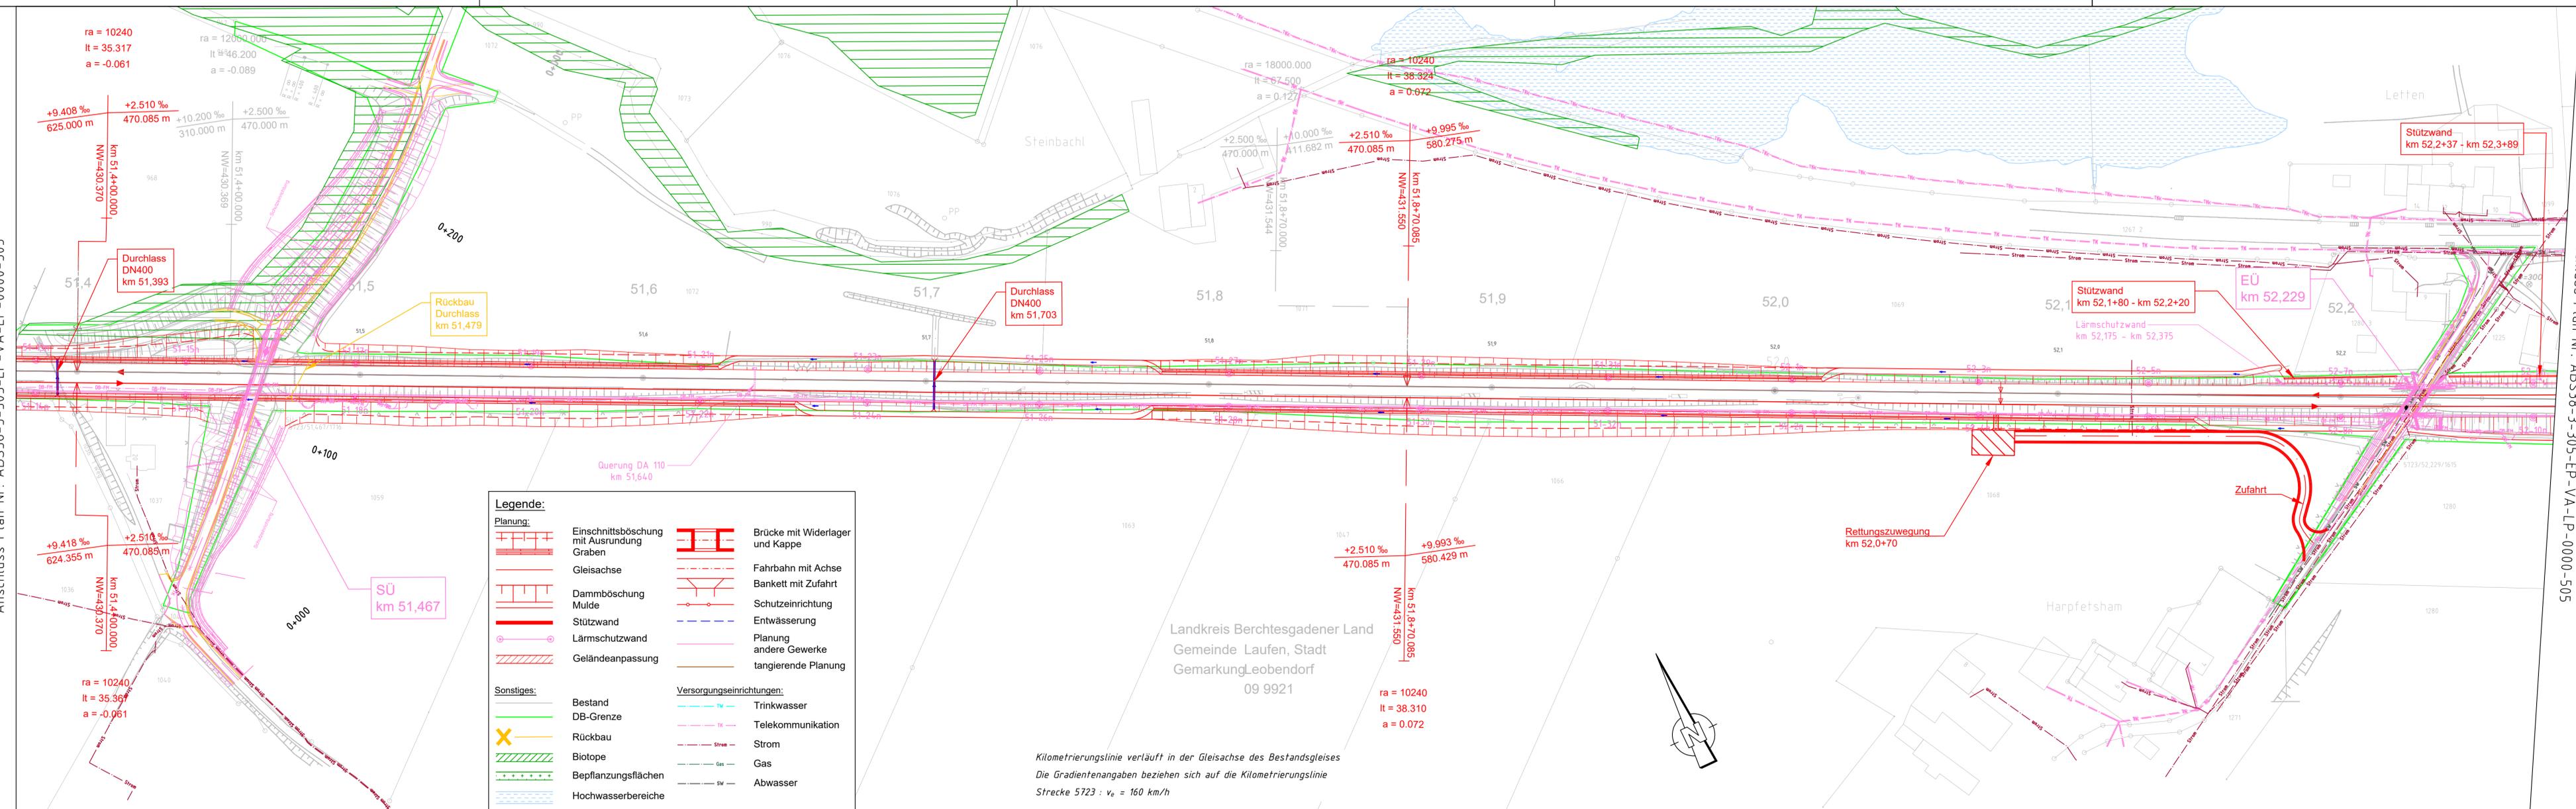

ra = 10240
It = 35.317
a = -0.061

+9.408 ‰
625.000 m

+9.418 ‰
624.355 m

ra = 10240
It = 35.367
a = -0.061

ra = 12000.000
It = 46.200
a = -0.089

+2.510 ‰
470.085 m

+2.510 ‰
470.085 m

ra = 18000.000
It = 67.500
a = 0.127

+2.500 ‰
470.000 m

+2.510 ‰
470.085 m

ra = 10240
It = 38.324
a = 0.072

+2.510 ‰
470.085 m

+2.510 ‰
470.085 m

ra = 10240
It = 38.324
a = 0.072

+9.995 ‰
580.275 m

+9.993 ‰
580.429 m

Legende:

Planung:		Versorgungseinrichtungen:	
	Einschnittsböschung mit Ausrundung		Trinkwasser
	Gaben		Telekommunikation
	Gleisachse		Strom
	Dammböschung		Gas
	Mulde		Abwasser
	Stützwand		Planung andere Gewerke
	Lärmschutzwand		tangierende Planung
	Geländeanpassung		
Sonstiges:			
	Bestand		
	DB-Grenze		
	Rückbau		
	Biotop		
	Bepflanzungsflächen		
	Hochwasserbereiche		

Kilometrierungslinie verläuft in der Gleisachse des Bestandsgleises
Die Gradientenangaben beziehen sich auf die Kilometrierungslinie
Strecke 5723 : v_e = 160 km/h

Landkreis Berchtesgadener Land
Gemeinde Laufen, Stadt Gemarkung Leobendorf
09 9921

Index: Änderungen bzw. Ergänzungen	Name:	Datum:
Prüfvermerke		
die Übereinstimmung der Zeichnung mit der Ausführung bestätigt:	Plan-Nr.:	Freigabe zur bautechnischen Prüfung
für den Auftragnehmer:	Ort, Datum, Unterschrift	Ort, Datum, Unterschrift
für die DB Netz AG	Ort, Datum, Unterschrift	Prüfingenieur
inoperabilität geprüft (benannte Stelle), Name	geprüft / genehmigt	
Datum	geprüft / genehmigt	
Datum	geprüft / genehmigt	
Datum	geprüft / genehmigt	
Eisenbahn-Bundesamt	gleichgestellt mit Prüfexemplaren	geprüft / genehmigt
Datum	Freigabe der Ausführungsunterlagen	
Genehmigung zur Bauausführung		
Ort, Datum, Unterschrift		
Lageskizze (unmaßstäblich):		
Auftragnehmer:	Planverfasser: Ingenieurgesellschaft ABS 38 PFA 3.5 Ench+Berger GmbH Ingenieure und Planer Nürnberg K+S Ingenieur-Consult GmbH & Co. KG	Anlage 7.14 Auftrag-Nr.: G.016176533
Bauherr:	DB NETZ	Datum 08/2023 Name Grözinger
München	Planung:	gepr. 08/2023 Name Krüger
Ort, Datum, Unterschrift	Plan-Nr.: ABS38-3-305-EP-VA-LP-0000-504-aa	gepr. 08/2023
Ort, Datum, Unterschrift	Planart: Entwurfsplanung	
Maßstab: 1:1000	TEH 30-5.0 Lageplan PFA 3.5 km 51,4 - km 52,3	Planzeichen: Blattgr. 297 x 1160
Projekt: ABS 38 München-Mühlendorf-Freilassing	Planungsabschnitt 3, Tüßling-Freilassing	Einwirkungen (Lastmodelle): DB_REF2003 / DB_REF2003
Strecke:	Bauwerksnummer	Brückennr.:
Strecke	Kilometer	Kennzahl
*	*	*
Barcode		