

24.03.2020 14:28 Schwarzenberger@db-netze.de DBP2020CTB Vautl-Projekt: 02\_Projekte\München\VA-LP-0000.dwg / 120-ab-Lageplan


Str. 5723 Gleis 1 W 14K-60-B70-1667\_PSS W 14K-60-B70-1667\_PSS/qualifizierte Bodenverbesserung W 14K-60-B70-1667\_PSS Str. 5723 Gleis 2  
 Str. 5723 Gleis 1 W 14K-60-B70-1667\_PSS W 14K-60-B70-1667\_PSS Str. 5723 Gleis 1 W 14K-60-B70-1667\_PSS Str. 5723 Gleis 2

Gemeinde Feichten a.d.Alz  
 Gemarkung Feichten a.d.Alz  
 09 8911

Bauwerk Nr. 1638  
 EÜ  
 Bahn-km 21,329  
 LW = 5,50 m LH = 4,70 m

Bauwerk Nr. 5296  
 Durchlass  
 Bahn-km 20,940

Bauwerk Nr. 5298  
 Durchlass  
 Bahn-km 21,070

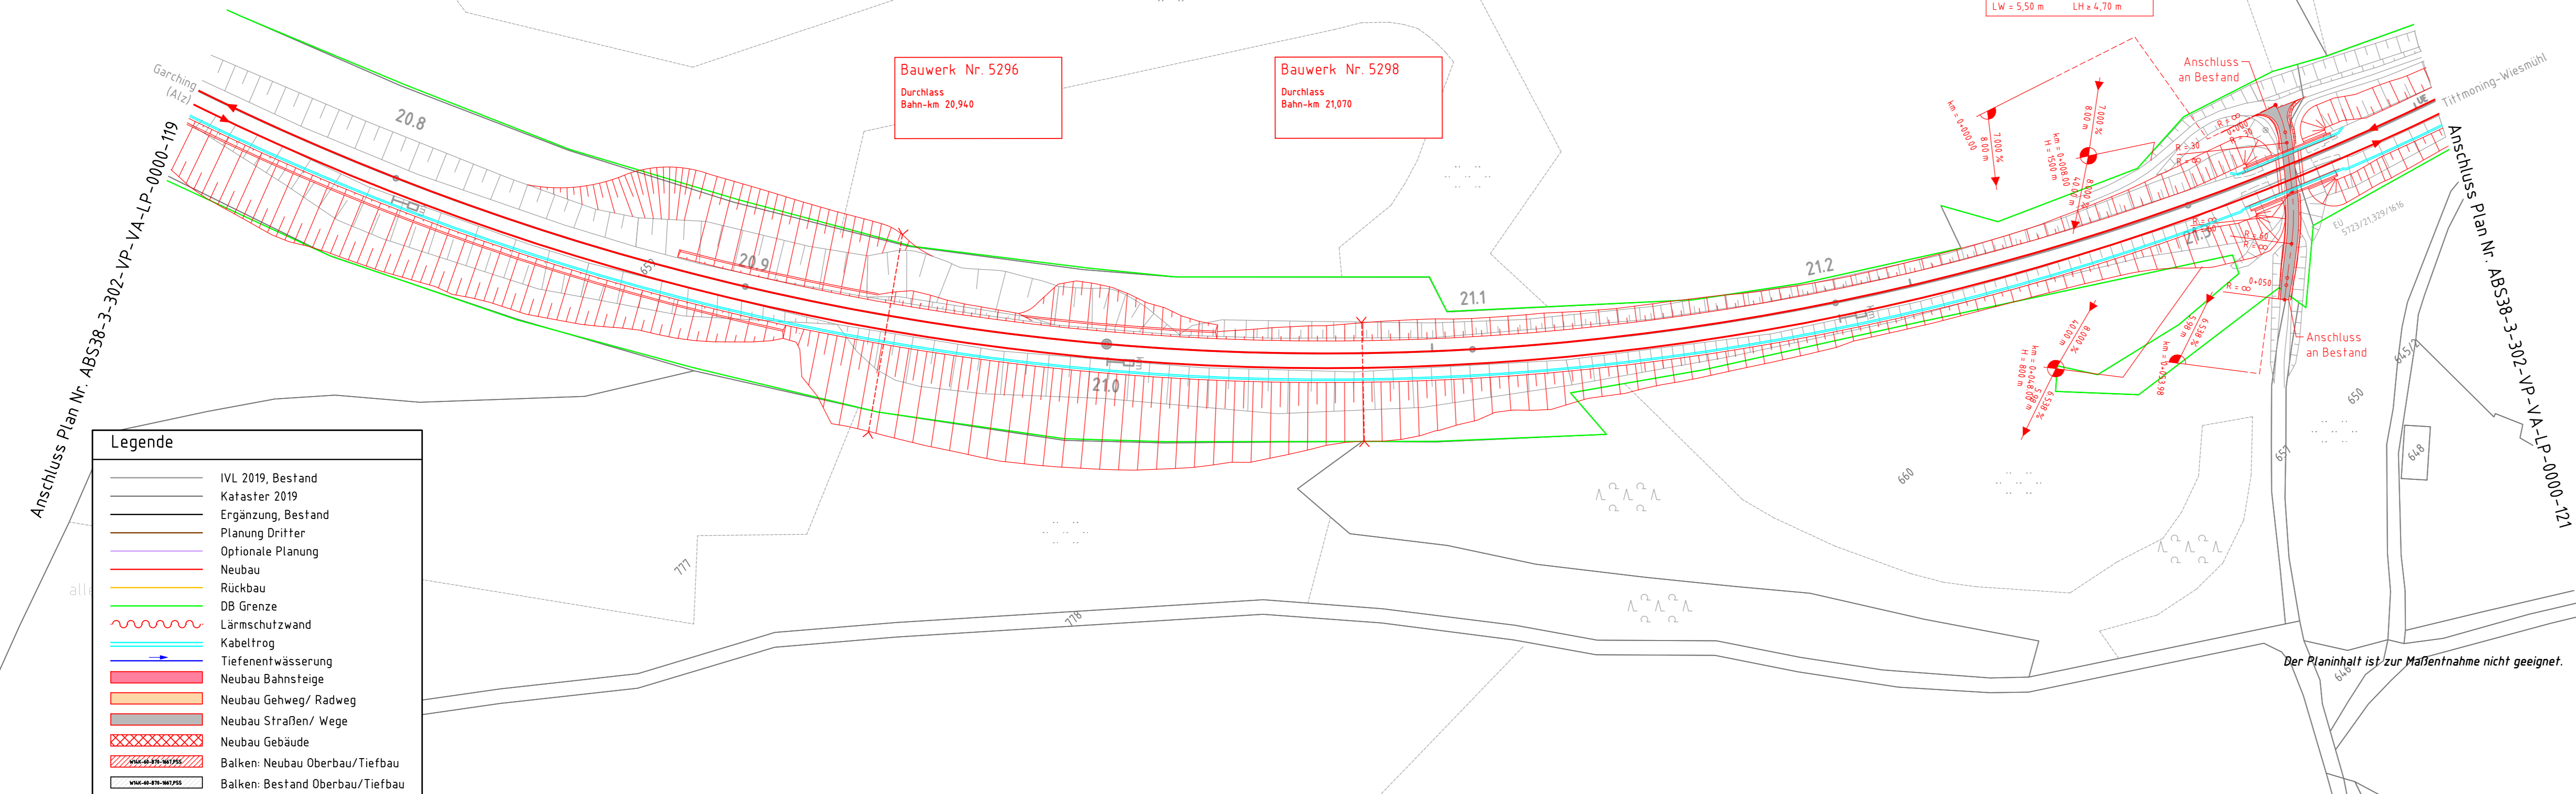

**Legende**

- IVL 2019, Bestand
- Kataster 2019
- Ergänzung, Bestand
- Planung Dritter
- Optionale Planung
- Neubau
- Rückbau
- DB Grenze
- Lärmschutzwand
- Kabeltrog
- Tiefenentwässerung
- Neubau Bahnsteige
- Neubau Gehweg/ Radweg
- Neubau Straßen/ Wege
- Neubau Gebäude
- Balken: Neubau Oberbau/Tiefbau
- Balken: Bestand Oberbau/Tiefbau

Der Planinhalt ist zur Maßentnahme nicht geeignet.

ab	Einarbeitung Prüfanmerkungen	Weiß	03/2020								
Index:	Änderungen bzw. Ergänzungen	Name:	Datum:								
<b>Prüfvermerke</b>		Plan-Nr.:	ABS38-3-302-VP-VA-LP-0000-120-ab								
die Übereinstimmung der Zeichnung mit der Ausführung bestätigt:		Freigabe zur bautechnischen Prüfung									
für den Auftragnehmer: Ort, Datum, Unterschrift		Ort, Datum, Unterschrift									
für die DB Netz AG: Ort, Datum, Unterschrift		Prüfingenieur									
Interoperabilität geprüft (benannte Stelle), Name		geprüft / genehmigt									
Datum		geprüft / genehmigt									
Datum		geprüft / genehmigt									
Datum		geprüft / genehmigt									
Eisenbahn-Bundesamt		gleichgestellt mit Prüfexemplaren	geprüft / genehmigt								
Datum		Freigabe der Ausführungsunterlagen									
Genehmigung zur Bauausführung		Ort, Datum, Unterschrift									
<p>Lageskizze</p>											
Auftragnehmer:		Planverfasser:	Anlage 7.2.12 Blatt 20/74								
DB Engineering & Consulting GmbH Region Süd Planung München I.TV-S-P-MÜ Richelstraße 3 80634 München		DB München, 24.03.2020, Nikolaos Rizos Ort, Datum, Unterschrift	Auftrag-Nr.: <table border="1" style="width: 100%; border-collapse: collapse;"> <tr> <th>Datum</th> <th>Name</th> </tr> <tr> <td>11/2019</td> <td>Schwarzenberger</td> </tr> <tr> <td>11/2019</td> <td>Weiß</td> </tr> <tr> <td>11/2019</td> <td>Brinkmann</td> </tr> </table>	Datum	Name	11/2019	Schwarzenberger	11/2019	Weiß	11/2019	Brinkmann
Datum	Name										
11/2019	Schwarzenberger										
11/2019	Weiß										
11/2019	Brinkmann										
Bauherr:		Planung:	Plan-Nr.:								
DB NETZE Großprojekte ING-S-C Richelstraße 1 80634 München		Planung	ABS38-3-302-VP-VA-LP-0000-120-ab								
24.03.2020, Tonci Ujdur Ort, Datum, Unterschrift		Planart: Vorplanung									
Maßstab: 1:1000		Planzeichen: Blattgr.: 297 x 970									
Verkehrsanlagen Lageplan - Trassierungsvariante 1 Strecke 5723 km 20,7+41 - km 21,3+74											
Projekt: ABS 38 München - Mühltal - Freilassing											
Strecke: Planungsabschnitt 3, Tüßling - Freilassing											
Bauwerksnummer		Brückennr.:									
Strecke	Kilometer	Kennzahl	Barcode								
x		x									