Draufsicht
M 1:200

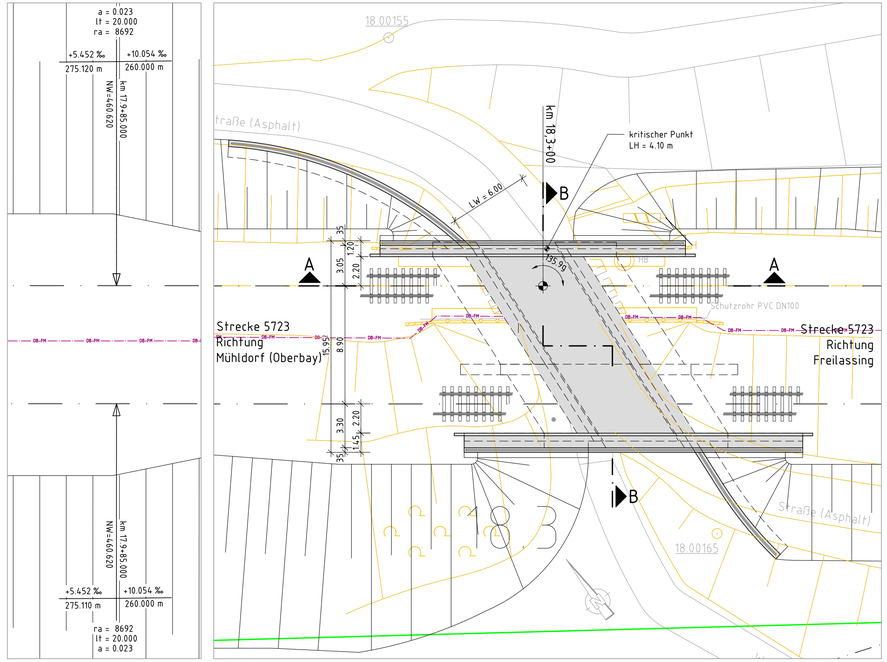

Längsschnitt A-A
M 1:100

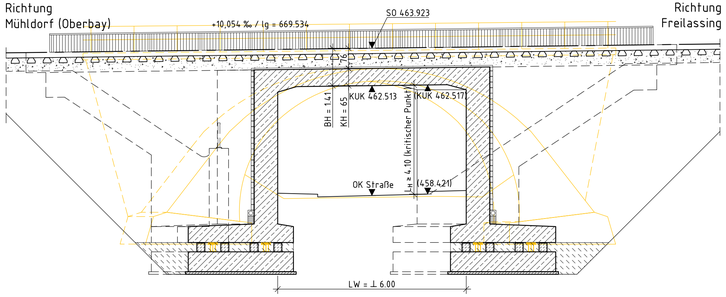

Querschnitt B-B
M 1:100

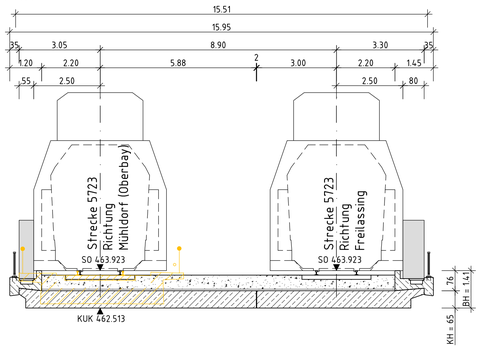

Trassierungsvariante V1 mit Stand vom 06/2015

Bestand gemäß Vermessung vom 11/2013, DB International GmbH, Vermessung, Büro Berlin

Grundwasserspiegel: 451,0 m ü. NN gemäß Baugrundgutachten der FA Kling Consult, Berichtsnr.: 21-91322 vom 26.11.1991

Legende Sparten

- Strom
- Gas
- Öl
- Trinkwasser
- Schmutzwasser
- Fernwärme
- Telekommunikation
- DB-Fernmelde
- stillgelegte L.tg.
- Drahtzugleitung

Legende IB

- Bestand
- Planung Dritter
- Neubau bzw. Änderungen
- Rückbau
- DB Grenze
- Bauzeitlich

ab	Einarbeitung Prüfanmerkungen	S. Geltl	03/2020
Index:	Änderungen bzw. Ergänzungen	Name:	Datum:

Prüfvermerke

Plan-Nr.: ABS38-3-301-VP-EU-BA-1630-101-ab

die Übereinstimmung der Zeichnung mit der Ausführung bestätigt:

für den Auftragnehmer: Ort, Datum, Unterschrift

für die DB Netz AG: Ort, Datum, Unterschrift

Interoperabilität geprüft (benannte Stelle), Name

Datum — geprüft / genehmigt

Datum — geprüft / genehmigt

Datum — geprüft / genehmigt

Eisenbahn-Bundesamt

Freigabe zur bautechnischen Prüfung

Ort, Datum, Unterschrift

Prüfingenieur

gleichgestellt mit Prüfexemplaren — geprüft / genehmigt

Datum

Freigabe der Ausführungsunterlagen

Genehmigung zur Bauausführung

Ort, Datum, Unterschrift

Lageskizze

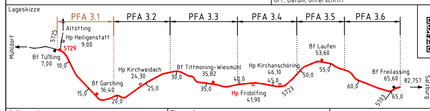

Auftragnehmer:

Planverfasser:
DB Engineering & Consulting GmbH
Region Süd
Planung München I.T.V.-S.-P.-MU
Richelstraße 3
80634 München
München, 27.03.2020, Nikolaos Rizos
Ort, Datum, Unterschrift

Anlage 7.1.1.19

Auftrag-Nr.:

	Datum	Name
gez.:	08/2015	Repke
bearb.:	08/2015	Schlüter
gepr.:	10/2015	Rogall

Bauherr:
DB Netz AG
Großprojekte
I.NG-S.-C.
Richelstraße 1
80634 München

Planung:

Plan-Nr.: ABS38-3-301-VP-EU-BA-1630-101-ab

Planart: Vorplanung

Planzeichen:

29.03.2020, Tonci Ujdur...
Ort, Datum, Unterschrift

Blattgr.: 297 x 970

Maßstab: 1:100 / 1:200

Bauwerksplan
EU km 18,299

Einwirkungen (Lastmodelle): LM 71, α=1,21; SW/0

Höhen- und Koordinatensystem: DB_REF

Projekt:

ABS 38 München – Mühldorf – Freilassing

Strecke: Planungsabschnitt 3, Tüßling – Freilassing

Bauwerksnummer					Brückennr.
Strecke		Kilometer		Kennzahl	
5723	×	km 18,2+99	×	1615	1630

Barcode

EPLASS-Dok.Nr.: ABS38-3-301-VP-EU-BA-1630-101 - ab ; aktueller Status: 15.2. Leseexemplar

27.03.2015 15:13 Jüssegt @ 22.6.1 DBPS201.CTB V:\aa\~Projekt 02_Projekte\Mühldorf\VP-MÜH106_ABS38_P435\05_Planung\ABS38-3-301-VP-EU-BA-1630.dwg / 101-ab Bauwerksplan