27.03.2020 13:52 Ansorg T @ 22.0s DBPBIDB\CTB Vault-Projekt: 02_Projekte\München\VP-M0920\01_ABS38_PA0105_Planung\ABS38-3-301-VP-EU-BA-1588.dwg / 101-ab Bauwerksplan

Draufsicht M 1 : 200

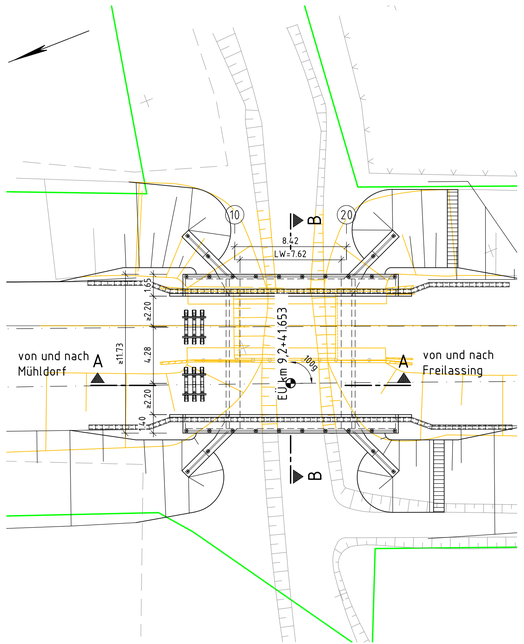

Schnitt A-A M 1 : 100

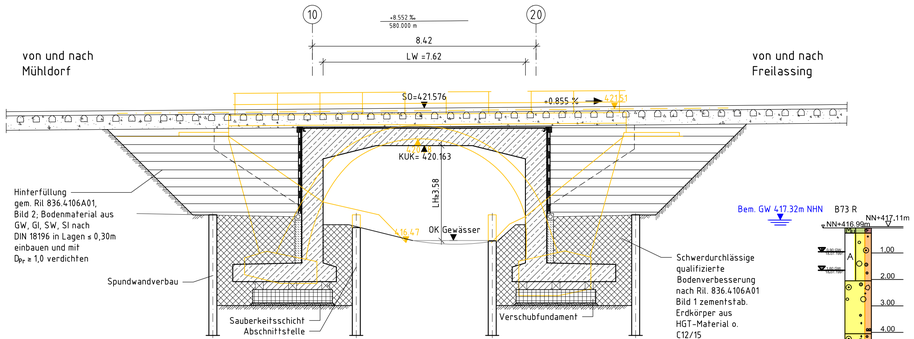

Schnitt B-B M 1 : 100

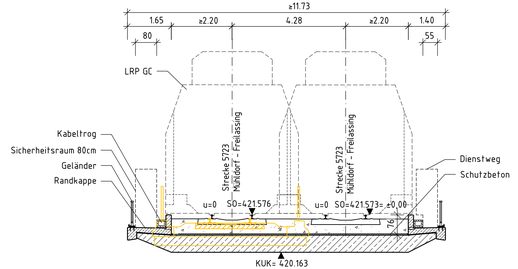

Bauwerksdaten

lichte Weite zw. WL [l_{W}] ⊥	7,62 m
lichte Höhe [l_{B}]	3,58 m
Kreuzungswinkel	100 gon
Bauwerksbreite (Gesimskante)	11,73 m
Einzelstützweiten [$l_{ü}$] ⏢	8,42 m
Geschwindigkeit	160 km/h

Bodenaufschlüsse gemäß Bodengutachten Ingenieurbüro Kling Consult, Stand 08.10.1991

Trassierungsvariante 1 gem. Planung DB E&C GmbH München, Stand 11/2019

Vermessung erstellt durch DB International GmbH Berlin, Vermessung, Stand 11/2013

Endgültige Abmessungen nach statischen, konstruktiven und wirtschaftlichen Erfordernissen.

Oberleitung nicht dargestellt

Legende Sparten

- Strom
- Gas
- Öl
- Trinkwasser
- Schmutzwasser
- Fernwärme
- Telekommunikation
- DB-Fernmelde
- stillgelegte Ltg.
- Drahtzugleitung

Legende IB

- Bestand
- Planung Dritter
- Neubau bzw. Änderungen
- Rückbau
- DB Grenze
- Bauzeitlich

Index:	Änderungen bzw. Ergänzungen	Name:	Datum:
ab	Einarbeitung Prüfanmerkungen	S. Geltl	03/2020

Prüfvermerke

Plan-Nr.: ABS38-3-301-VP-EÜ-BA-1588-101-ab

die Übereinstimmung der Zeichnung mit der Ausführung bestätigt:

für den Auftragnehmer: Ort, Datum, Unterschrift

für die DB Netz AG: Ort, Datum, Unterschrift

Interoperabilität geprüft (benannte Stelle), Name

Datum geprüft / genehmigt

Datum geprüft / genehmigt

Datum geprüft / genehmigt

Eisenbahn-Bundesamt

Freigabe zur bautechnischen Prüfung

Ort, Datum, Unterschrift

Prüfingenieur

gleichgestellt mit Prüfexemplaren geprüft / genehmigt

Datum

Freigabe der Ausführungsunterlagen

Genehmigung zur Bauausführung

Ort, Datum, Unterschrift

Lageskizze

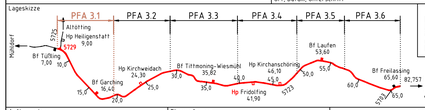

Auftragnehmer:

Planverfasser:
DB Engineering & Consulting GmbH
Region Süd
Planung München I.TV-S-P-MU
Richelstraße 3
80634 München
München, 27.03.2020, Nikolaos Rizos
Ort, Datum, Unterschrift

Anlage 7.1.1.4

Auftrag-Nr:

	Datum	Name
gez.	09/2019	M. Kling
bearb.	09/2019	J. Klimkait
gegr.	11/2019	D. Hölzer

Bauherr:
DB Netz AG
Großprojekte
I.NG-S-C
Richelstraße 1
80634 München
29.03.2020, Tonci Ujdur...
Ort, Datum, Unterschrift

Planung:

Plan-Nr.: ABS38-3-301-VP-EÜ-BA-1588-101-ab

Planart: Vorplanung

Planzeichen:

Blattgr.: 297x970

Maßstab: 1:100 1:200

Bauwerksplan EÜ km 9,241

Einwirkungen (Lastmodelle): LM 71 ; SW/0

Höhen- und Koordinatensystem: DB_REF

Projekt:

ABS 38 München – Mühldorf – Freilassing

Planungsabschnitt 3, Tüßling – Freilassing

Strecke:

Bauwerksnummer					Brückennr.
Strecke		Kilometer		Kennzahl	
5723	×	9,241	×	1636	1588

Barcode

EPLASS-Dok.Nr.: ABS38-3-301-VP-EU-BA-1588-101 - ab ; aktueller Status: 15 2. Leseexemplar