



27.03.2020 09:30 Schwarzenberger@db.de DBB200CTB Vaul-Projekt-02_ProjekteMünchenP-M00206_ABS38_P40305_Planung_ABS38-3-301_VP-VA-LP-0000-117-ab_Lageplan

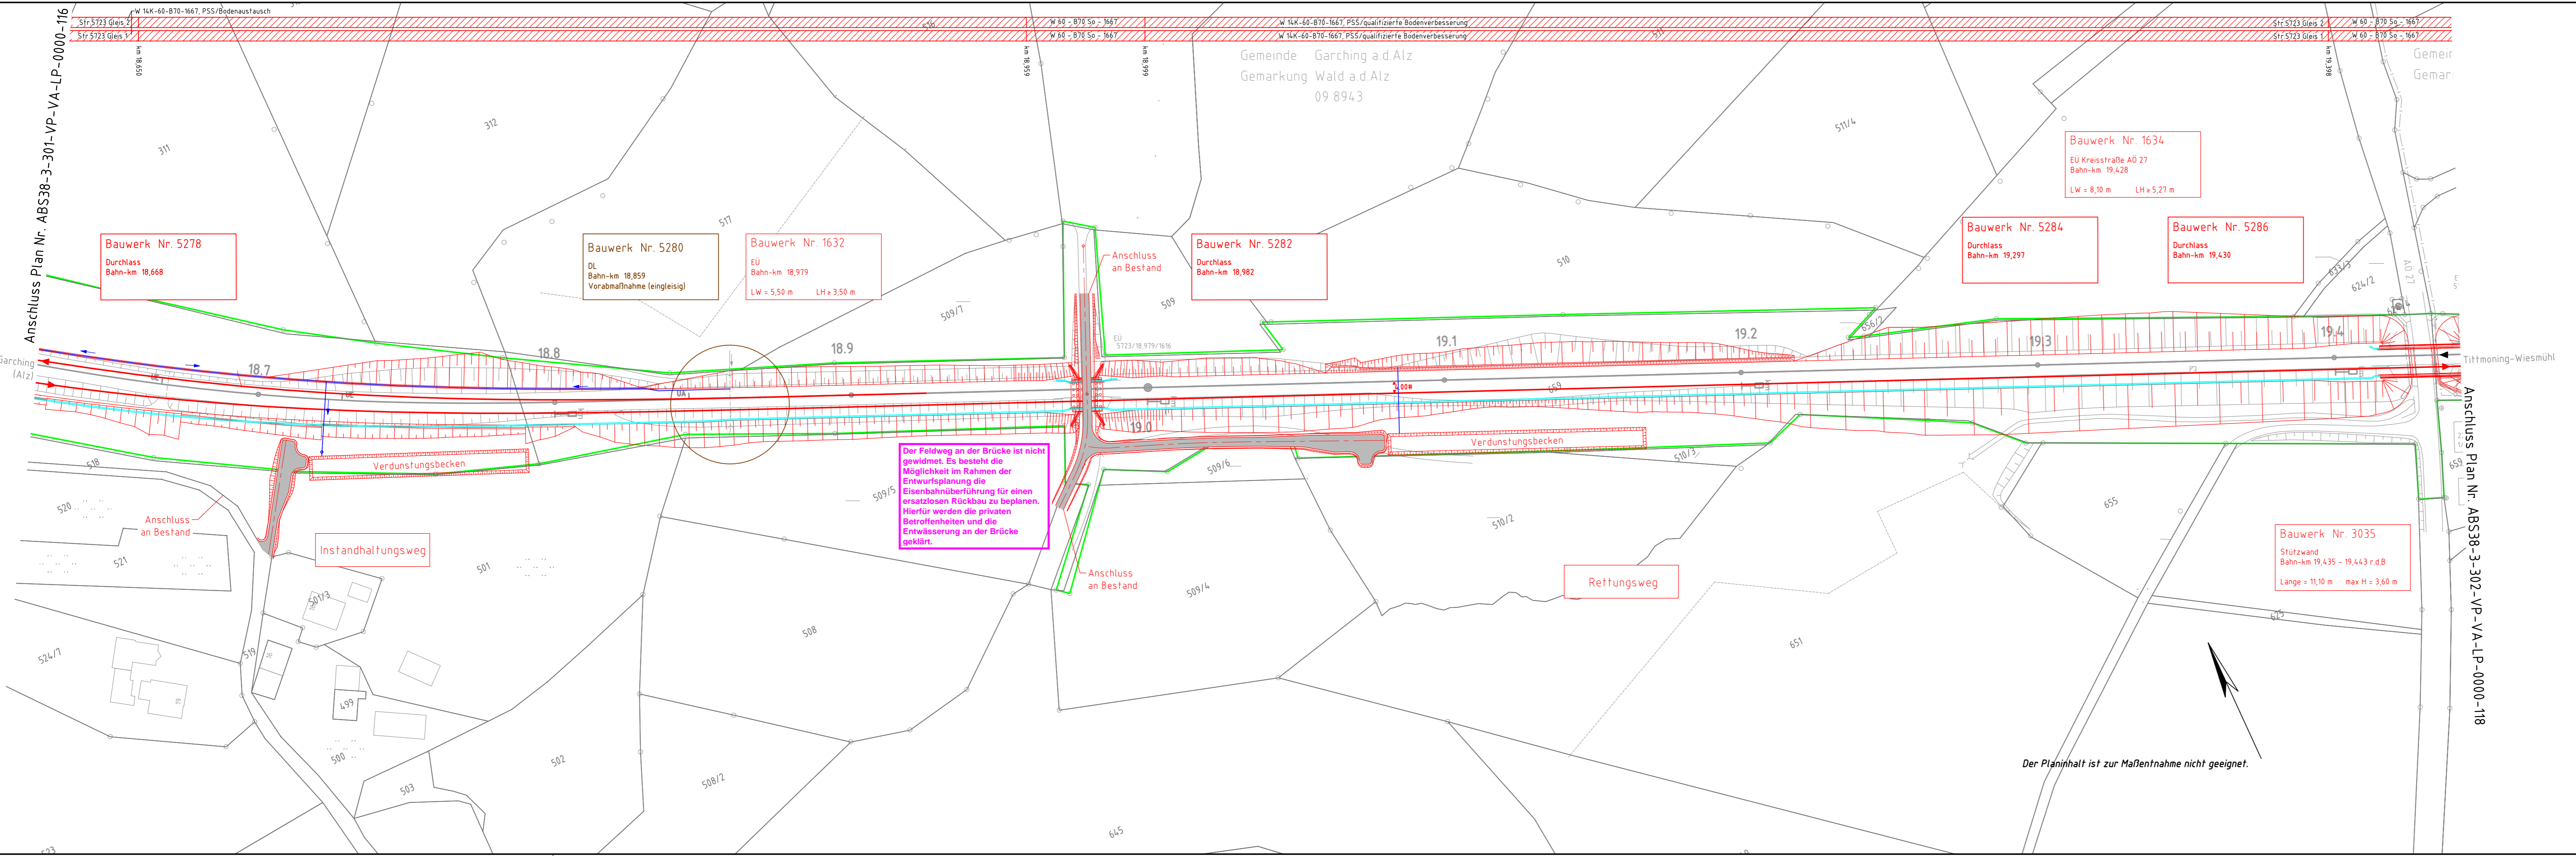

Legende

- IVL 2019, Bestand
- Kataster 2019
- Ergänzung, Bestand
- Planung Dritter
- Optionale Planung
- Neubau
- Rückbau
- DB Grenze
- Lärmschutzwand
- Kabeltrog
- Tiefenentwässerung
- Neubau Bahnsteige
- Neubau Gehweg/ Radweg
- Neubau Straßen/ Wege
- Neubau Gebäude
- Balken: Neubau Oberbau/Tiefbau
- Balken: Bestand Oberbau/Tiefbau

ab Einarbeitung Prüfanmerkungen		Weiße	03/2020
Index: Änderungen bzw. Ergänzungen		Name:	Datum:
Prüfvermerke		Plan-Nr.:	ABS38-3-301-VP-VA-LP-0000-117-ab
die Übereinstimmung der Zeichnung mit der Ausführung bestätigt:		Freigabe zur bautechnischen Prüfung	
für den Auftragnehmer: Ort, Datum, Unterschrift		Ort, Datum, Unterschrift	
für die DB Netz AG: Ort, Datum, Unterschrift		Prüfingenieur	
Interoperabilität geprüft (benannte Stelle), Name			
Datum	geprüft / genehmigt		
Datum	geprüft / genehmigt		
Datum	geprüft / genehmigt		
Eisenbahn-Bundesamt	gleichgestellt mit Prüfexemplaren		geprüft / genehmigt
Datum		Freigabe der Ausführungsunterlagen	
		Genehmigung zur Bauausführung	
		Ort, Datum, Unterschrift	

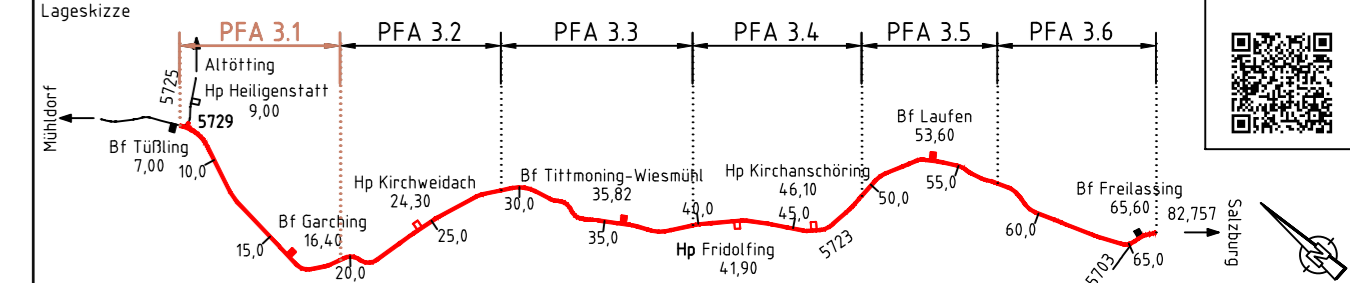

Auftragnehmer:	Planverfasser:	Anlage 7.2.1.1	Blatt 17/74
DB Engineering & Consulting GmbH Region Süd Planung München I.TV-S-P-MU Richelstraße 3 80634 München	München, 27.03.2020, Nikolaos Rizos Ort, Datum, Unterschrift	DB	
Bauherr:	DB NETZE	Auftrag-Nr.:	
DB Netz AG Großprojekte ING-S-C Richelstraße 1 80634 München		Datum	Name
		gez.	11/2019 Schwarzenberger
		bearb.	11/2019 Weiß
		gepr.	11/2019 Brinkmann
		Plan-Nr.:	ABS38-3-301-VP-VA-LP-0000-117-ab
		Planart:	Vorplanung
		Planzeichen:	
		Blattgr.:	297 x 1189
		Einwirkungen (Lastmodelle):	
		Höhen- und Koordinatensystem	DB_REF

Verkehrsanlagen Lageplan - Trassierungsvariante 1 Strecke 5723, km 18,6+2 - km 19,4+43 PFA 3.1			
ABS 38 München - Mühldorf - Freilassing Planungsabschnitt 3, Tüßling - Freilassing			
Strecke		Brückennr.	
Bauwerksnummer	Kilometer	Kennzahl	
5723	x	x	
Barcode			