



Längsschnitt A - A M 1:100

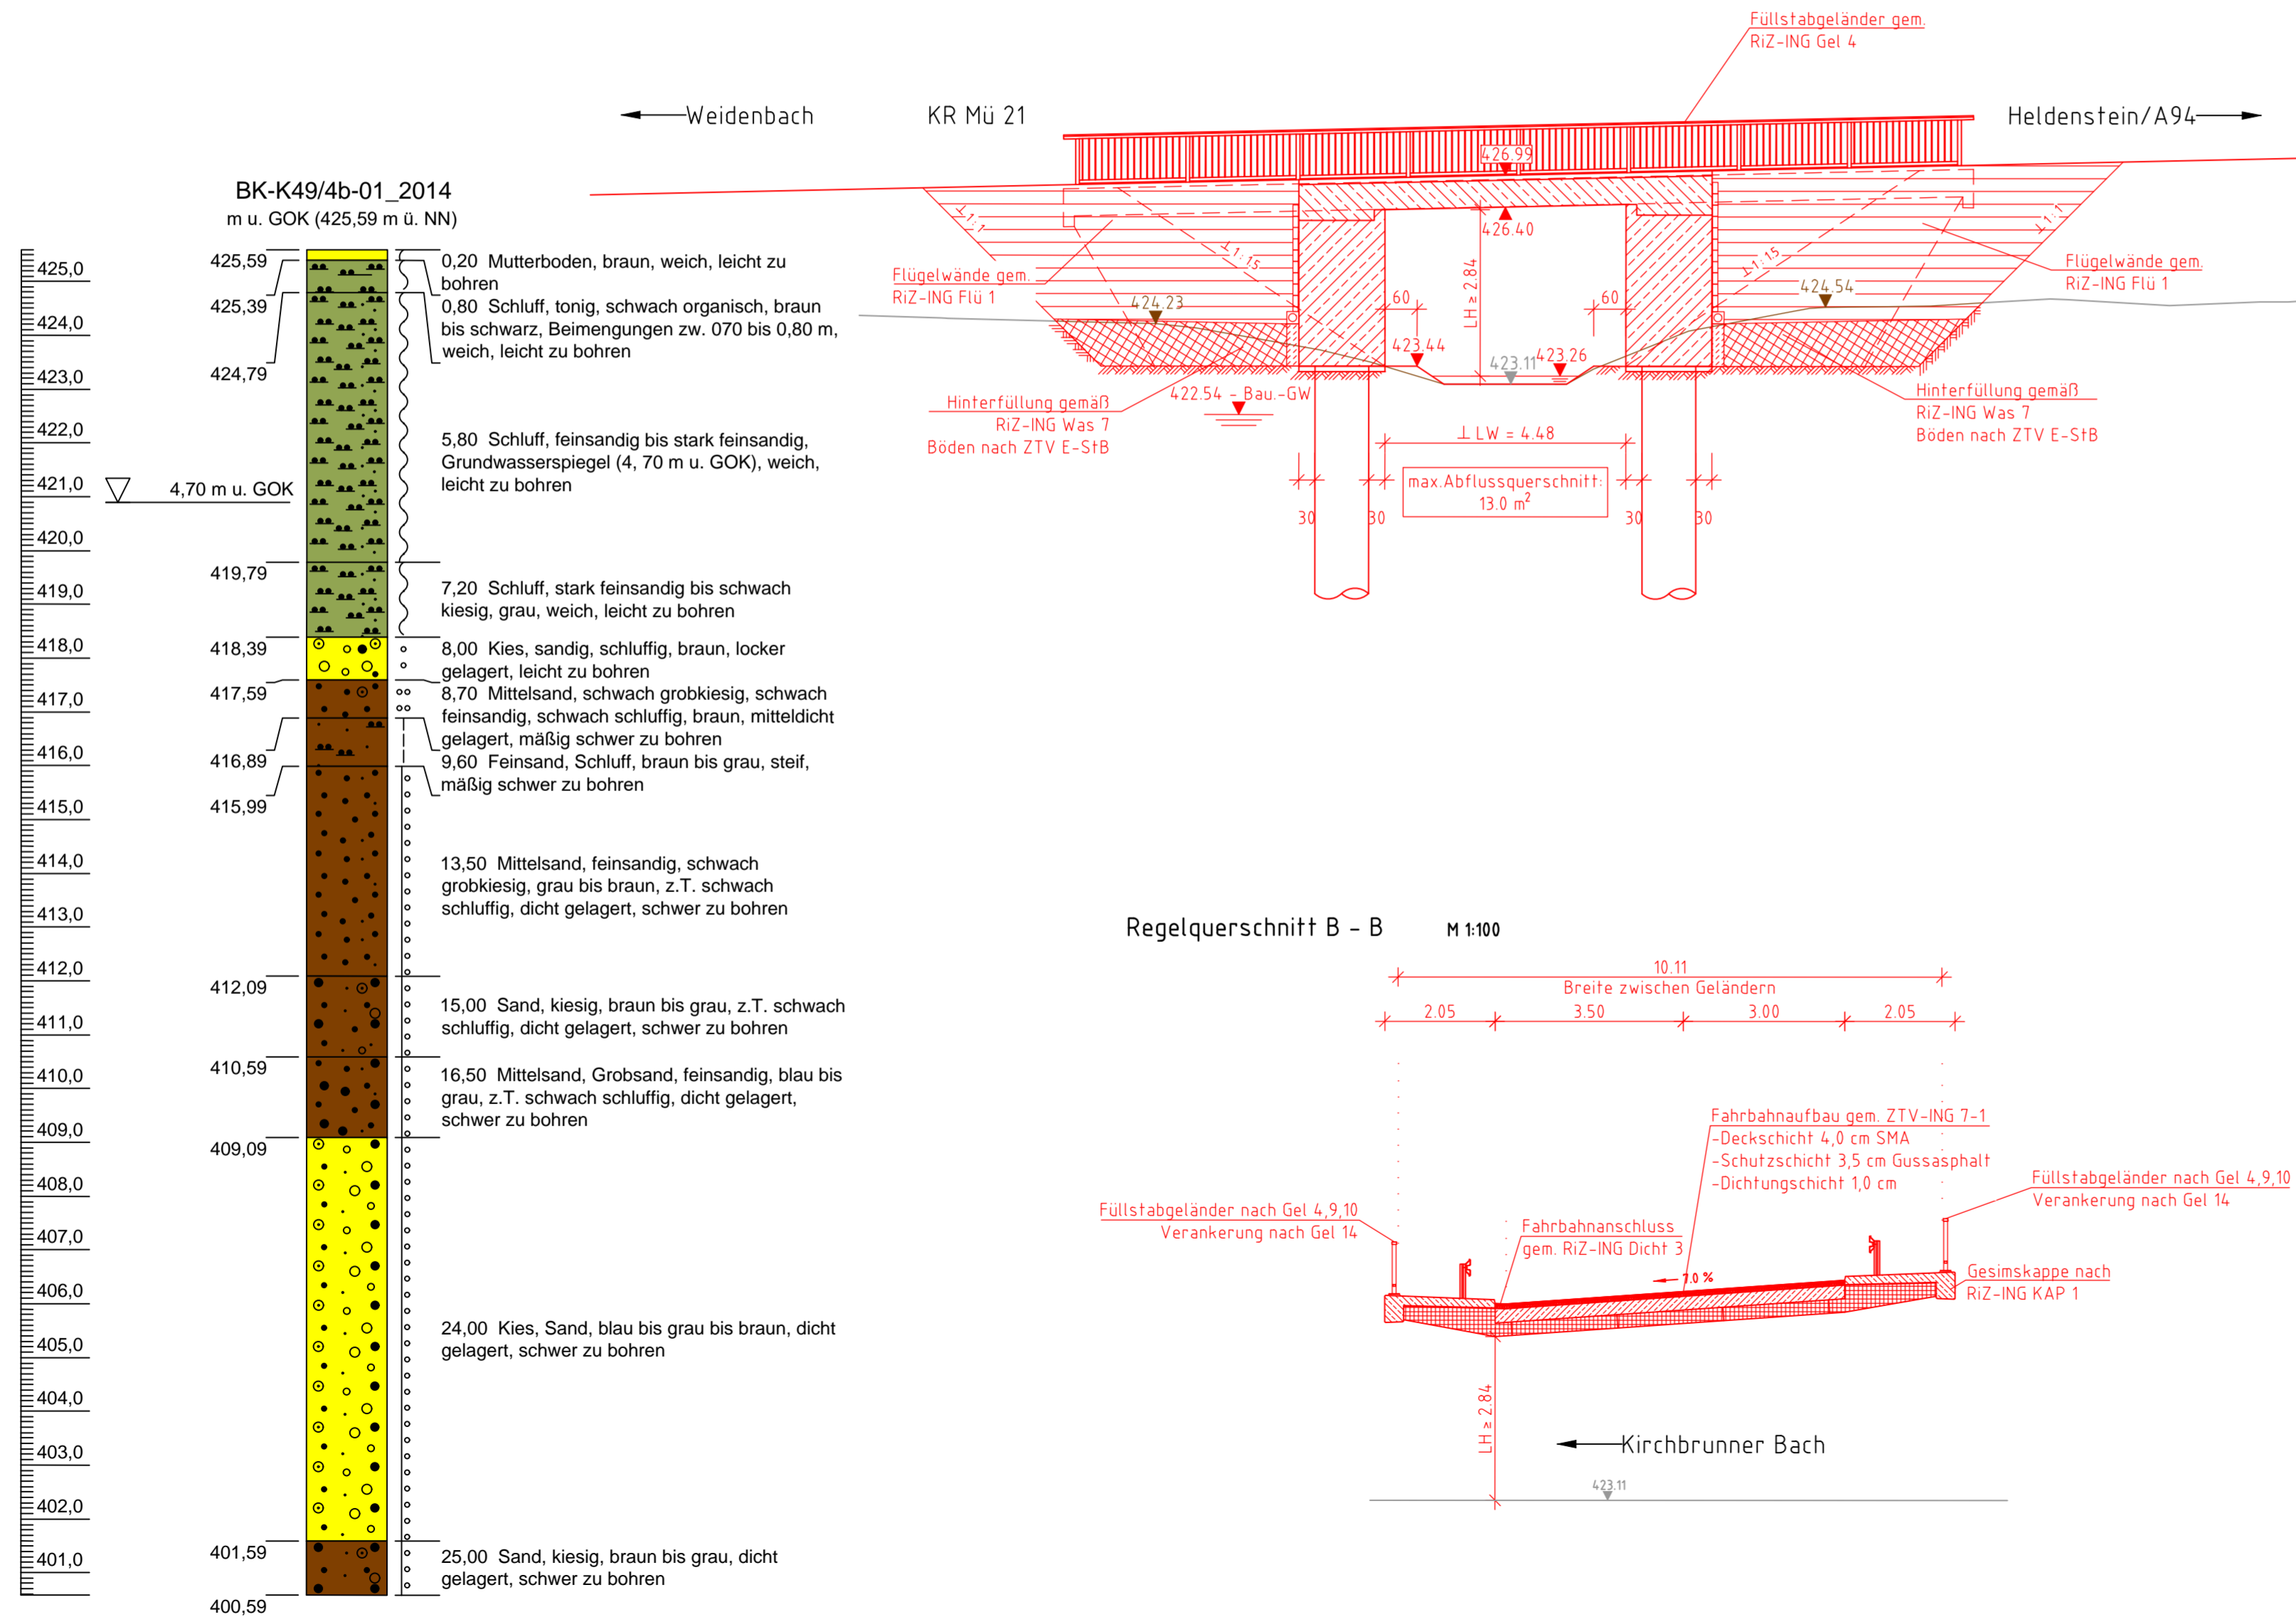

Legende:

- Bestand
- Neubau/Änderung
- Rückbau
- äußere Grenze der vorhabenträgereigenen Grundstücke
- tangierende Planungen (Darstellung nachrichtlich)

Regelquerschnitt B - B M 1:100

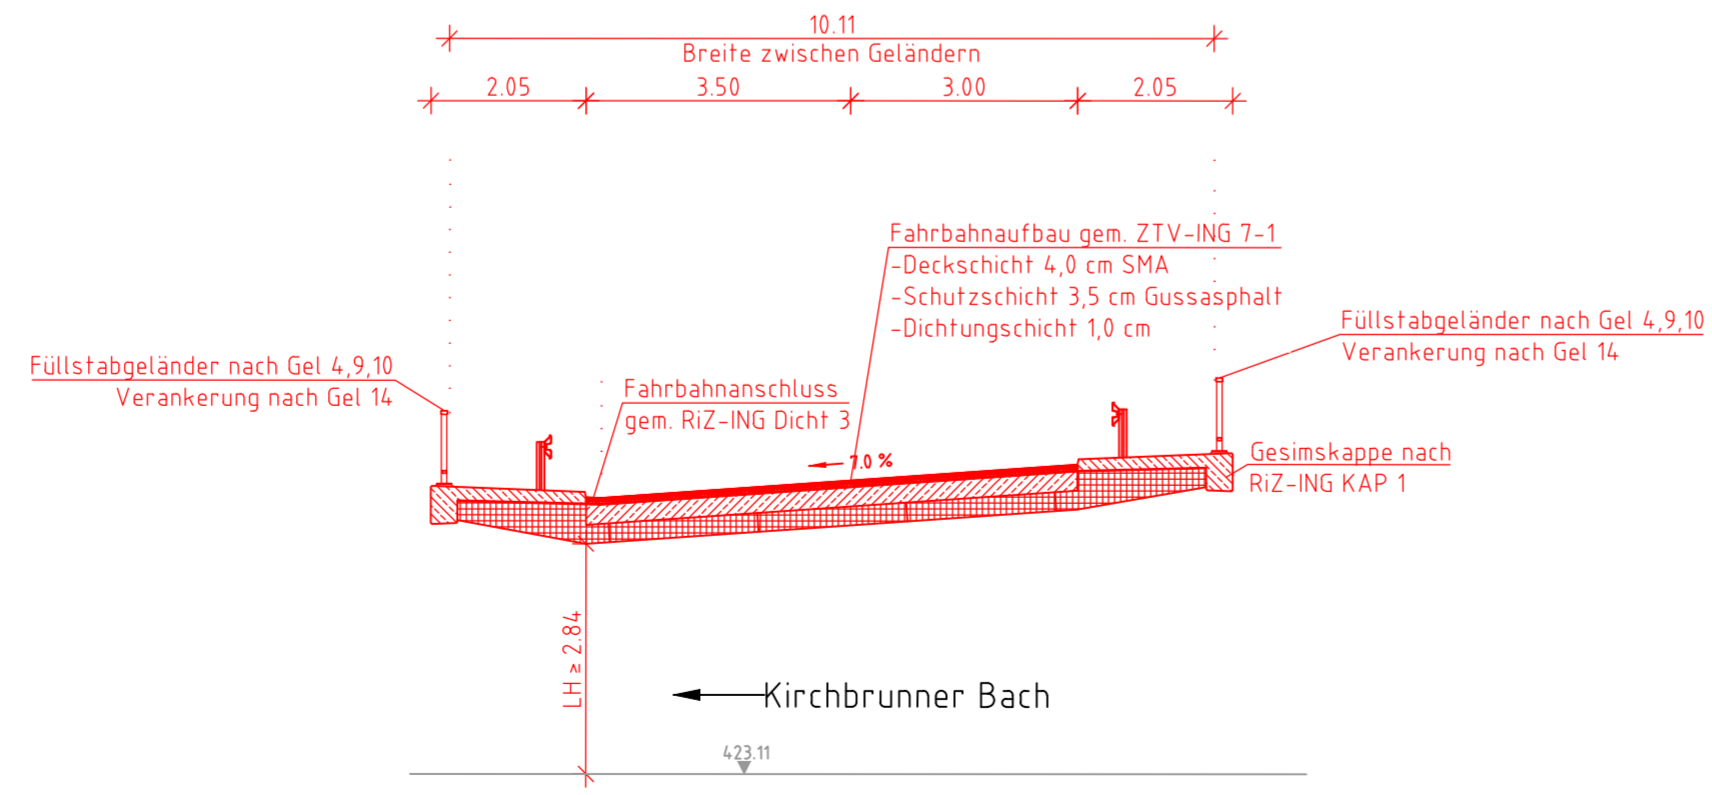

Unterlage 7.2.2

Genehmigungsvermerk Eisenbahn-Bundesamt

Übersichtsskizze: Strecke 5600 München (54.0-57.0) - Bf Weidenbach (61.0) - Bf Weidenbach (62.0) - Strecke 5600 Simbach (63.0-65.0)

0	Ausgangsverfahren: Antragsfassung	26.06.2019
Index	Änderungen bzw. Ergänzungen	Planungsstand

Genehmigungsplanung: Unterlage für eine Entscheidung nach § 18 AEG

Vorhabenträgerin: DB Netz AG Regionalbereich Süd Produktionsdurchführung München Landshuter Allee 4 80637 München		Planzeichen-Nr.:	
Datum: 26.06.2019 Unterschrift:		Projekt-Nr.:	
Vertreterin der Vorhabenträgerin: DB Netz AG Regionalbereich Süd Großprojekte Projekt ABS 38 München - Mühlendorf - Freilassing Richelstraße 3 80634 München Datum: 26.06.2019 Unterschrift:		Planverfasser: DB Engineering & Consulting GmbH Region Süd Planung I TV-S-P-MUV Richelstraße 3 80634 München Datum: 14.06.2019 Unterschrift:	
Datum: 26.06.2019 Unterschrift:		Höhenystem: DB-REF Koordinatensystem: DB-REF Ursprungsplan: Blattgröße: 420 x 780 Maßstab: 1:100	

Vorhaben: **Beseitigung BÜ Weidenbach km 62,0+80**
 Strecke 5600 München Ost Pbf - Simbach (Inn)
 Planfeststellung km 61,9+00 bis km 63,0+00

Planart: **Bauwerksplan**

Planinhalt: **SÜ Kirchbrunner Bach km 62,795**
 Ansicht, Schnitt

13.06.2019 16:03 ranezra @ 22.05_DBPB200.CTB C:\CAD\01_Vault\Project\102_Projekte\München\0-M000429_Weidenbach\05_Planung\04_Gel\2019_D_ESTW_62_099_IB_GP_7_2_2_BW.dwg / 0