


25.06.2019 13:11 AnsorgT @ 22.0s DBPB200.LTB Vault-Projekt: 02_ProjekteMünchenP-M000429_Weidenbach\05_Planung\04_GPA2019_D_ESTW_62_099_VA_GP_09_00_VA_OPI.dwg / QP_62.2+62

Querschnitt km 62,2+62 (Strecke 5600)

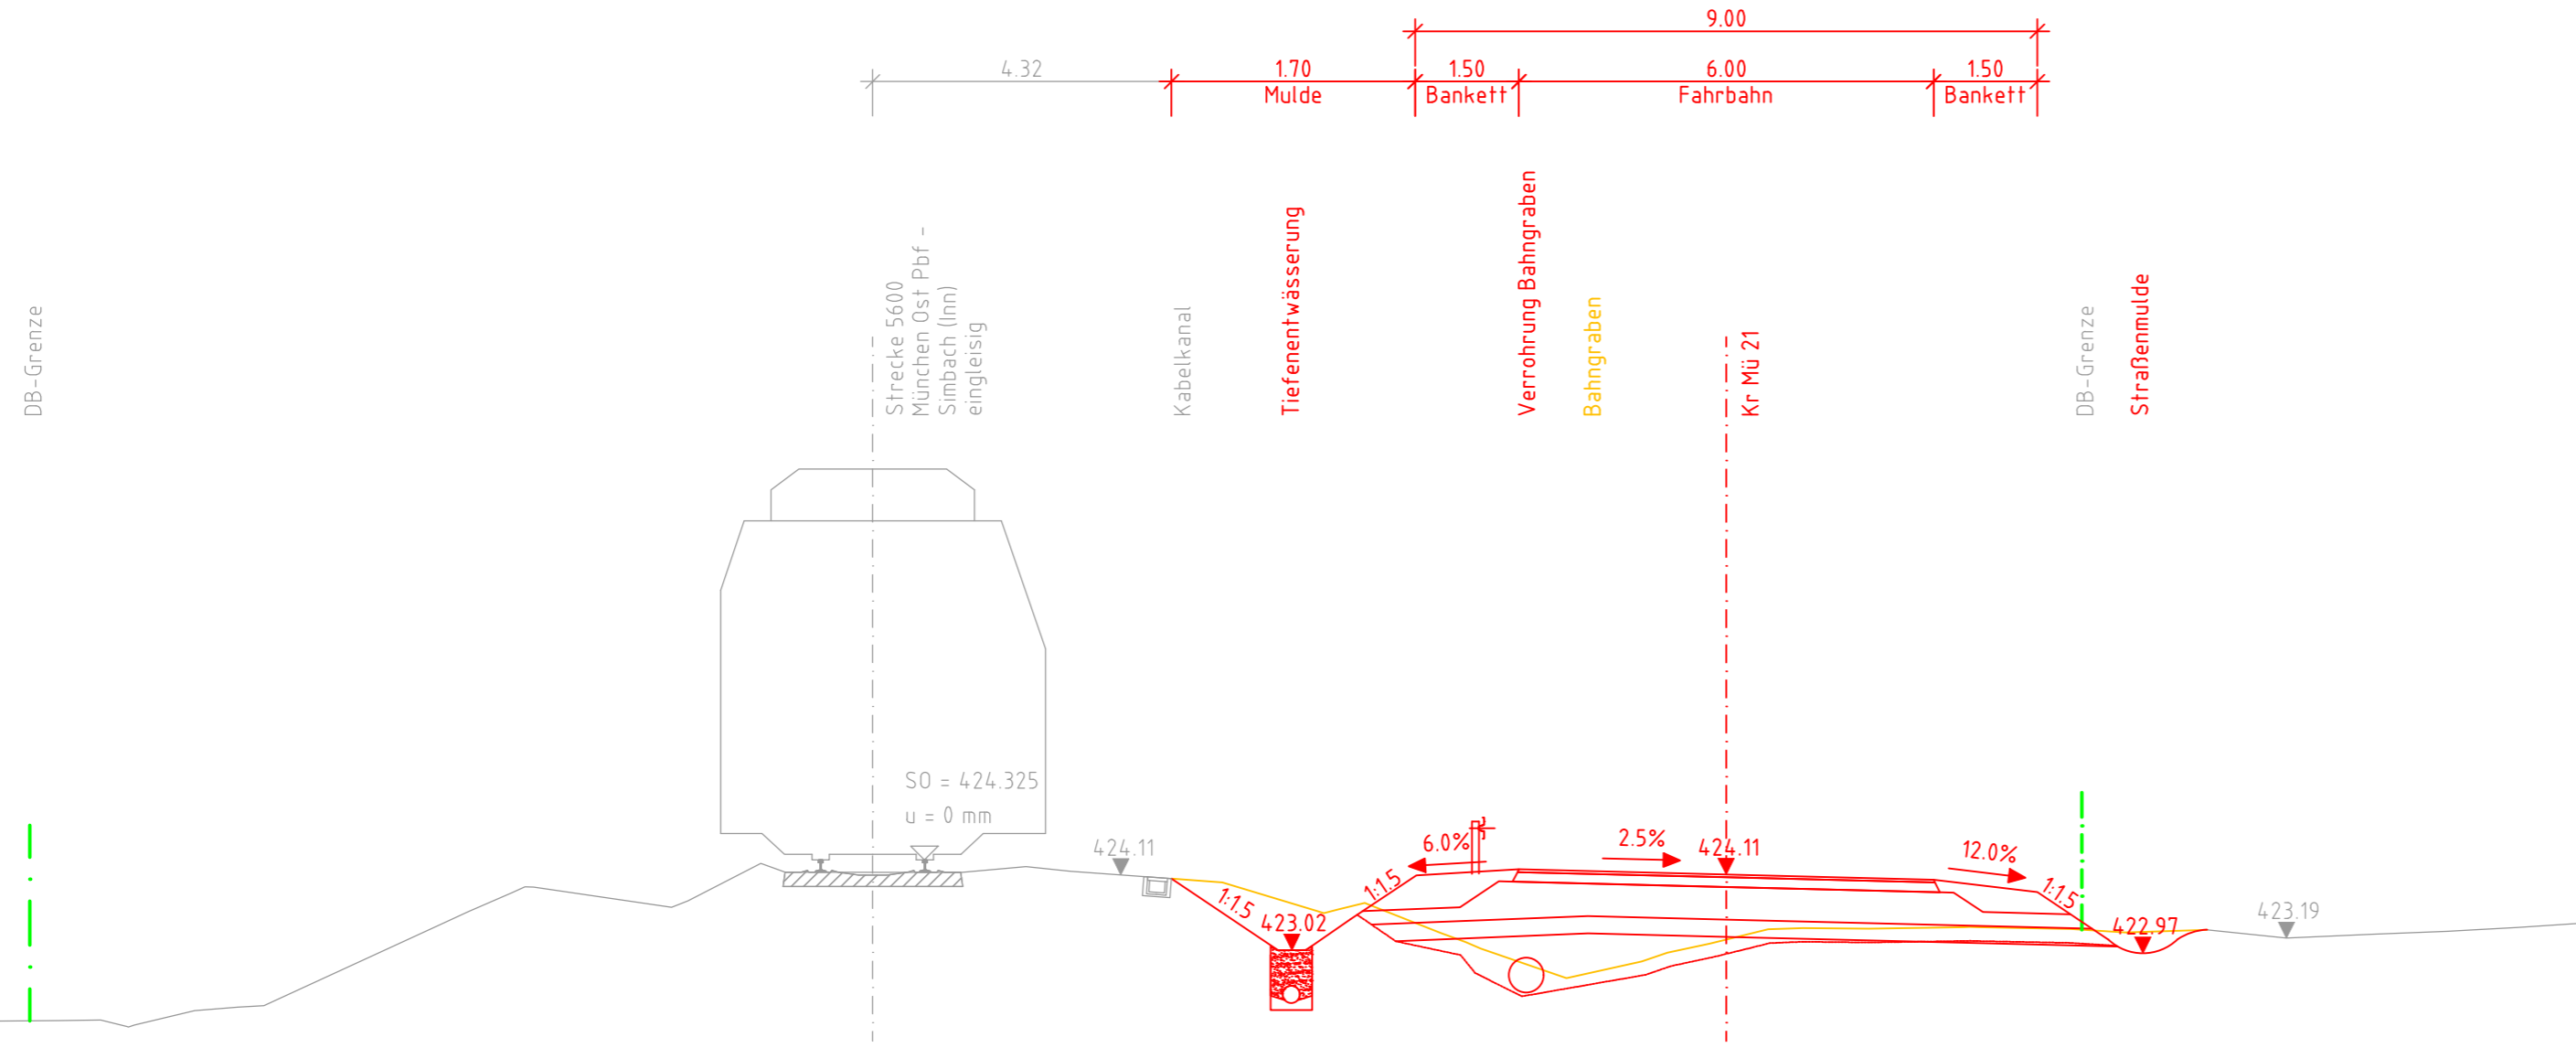

Legende:

- Bestand
- Neubau/Änderung
- Rückbau
- äußere Grenze der vorhabenträgereigenen Grundstücke
- tangierende Planungen (Darstellung nachrichtlich)

Genehmigungsvermerk Eisenbahn-Bundesamt

Übersichtsskizze

0	Ausgangsverfahren: Antragsfassung	26.06.2019
Index	Änderungen bzw. Ergänzungen	Planungsstand

Genehmigungsplanung: Unterlage für eine Entscheidung nach § 18 AEG

Vorhabenträgerin: DB Netz AG Regionalbereich Süd Produktionsdurchführung München Landshuter Allee 4 80637 München 26.06.2019 Datum Unterschrift		Planzeichen Nr.: Projekt-Nr.:
Vertreterin der Vorhabenträgerin: DB Netz AG Regionalbereich Süd Großprojekte Projekt ABS 38 München - Mühlendorf - Freilassing Richelstraße 3 80634 München 26.06.2019 Datum Unterschrift		Planverfasser: DB Engineering & Consulting GmbH Region Süd Planung I.TV-S-P-MÜ(V) Richelstraße 3 80634 München 14.06.2019 Datum Unterschrift
		Höhengensystem: DB_REF Koordinatensystem: DB_REF Ursprungsplan: - Blattgröße: 297x780 Maßstab: 1:100

Vorhaben:
 Beseitigung BÜ Weidenbach km 62,0+80
 Strecke 5600 München Ost Pbf - Simbach (Inn)
 Planfeststellung km 61,9+00 bis km 63,0+00

Planart: Querschnitt
Planinhalt: Strecke 5600, km 62.2+62