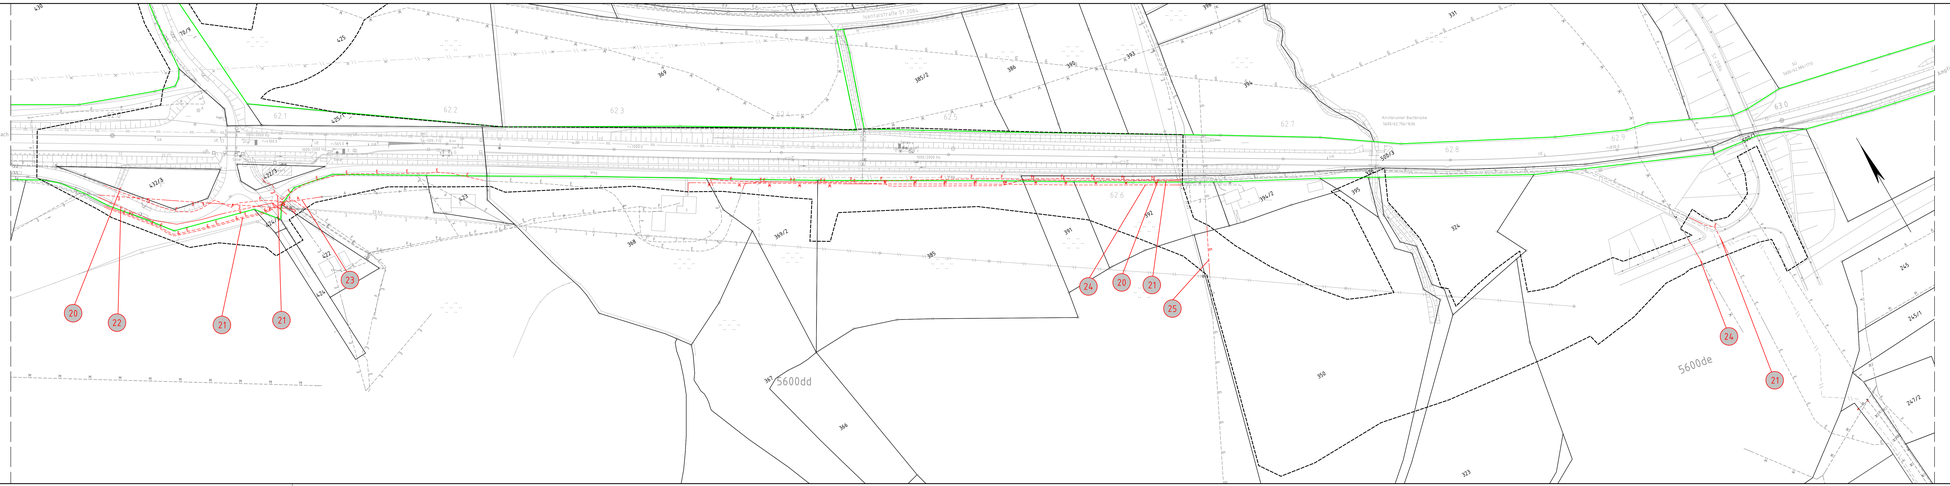

Legende:

- Bestand
- äußere Grenze der vorhabenträgereigenen Grundstücke
- Planfeststellungsgrenze
- Kreis-/ Gemeindegrenze
- Gemarkungsgrenze
- Flurgrenze
- Flurstücksgrenze
- Zugehörigkeitshaken
- Flurstücksnummer

} Kataster

- Nr. laufende Nummer des Bauwerksverzeichnisses
- Bestand Kabel/Leitung oberirdisch
- Bestand Kabel/Leitung unterirdisch
- Bestand Kabel/Leitung außer Betrieb
- Neubau Kabel/Leitung oberirdisch
- Neubau Kabel/Leitung unterirdisch
- Rückbau Kabel/Leitung oberirdisch
- Rückbau Kabel/Leitung unterirdisch

Bedeutung der Kurzzeichen

A	Abwasser
RW	Regenwasser
M	Mischwasser
W	Wasserleitung
F	Fernmeldeleitung
G	Gasleitung
E	Elektrizitätsleitung
FH	Fernheizungsleitung

Unterlage 11

Genehmigungsinhaberin Eisenbahn-Bundesamt

Übersichtskarte

Index	Änderungen bzw. Ergänzungen	Datum
0	Ausgangsvariante/ Antragsfassung	26.06.2019

Planstand

Genehmigungsplanung: Unterlage für eine Entscheidung nach § 18 AEG

Vorhabenträgerin:
DB Netz AG
Regionalbereich Süd
Produktionsdurchführung München
Arnulfstraße 19
80627 München
26.06.2019
Datum Unterschrift

Vertreterin der Vorhabenträgerin:
DB Netz AG
Regionalbereich Süd
Konzernprojekt
Projekt ABS 38 München – Mühldorf – Freilassing
Richelstraße 3
80634 München
26.06.2019
Datum Unterschrift

Planverfasser:
DB Engineering & Consulting GmbH
Niederlassung
Planung I.T.K.-S.-P.-NUEU
Richelstraße 3
80634 München
26.06.2019
Datum Unterschrift

Verfahren

Planstellen Nr.

Projekt-Nr.	G.01.178806	
	Datum	Name
gez.	5/2019	A. Galvas
bearb.	5/2019	T. Anselg
gepr.	5/2019	K. Lutz

Höhensystem	DB-REF
Koordinatensystem	DB-REF
Ursprungsplan	Ivl. 5600 DC-DE
Blattgröße	297 x 1049
Maßstab	1:1000

Beseitigung BÜ Weidenbach km 62,0+80
Strecke 5600 München Ost Pbf – Simbach (Inn)
Planfeststellung km 61,9+00 bis km 63,0+00

Planart: Kabel- und Leitungslageplan

Planinhalt: Strecke 5600 km 61,940 – km 63,130