




Ansicht Bahnrechts M 1 : 50

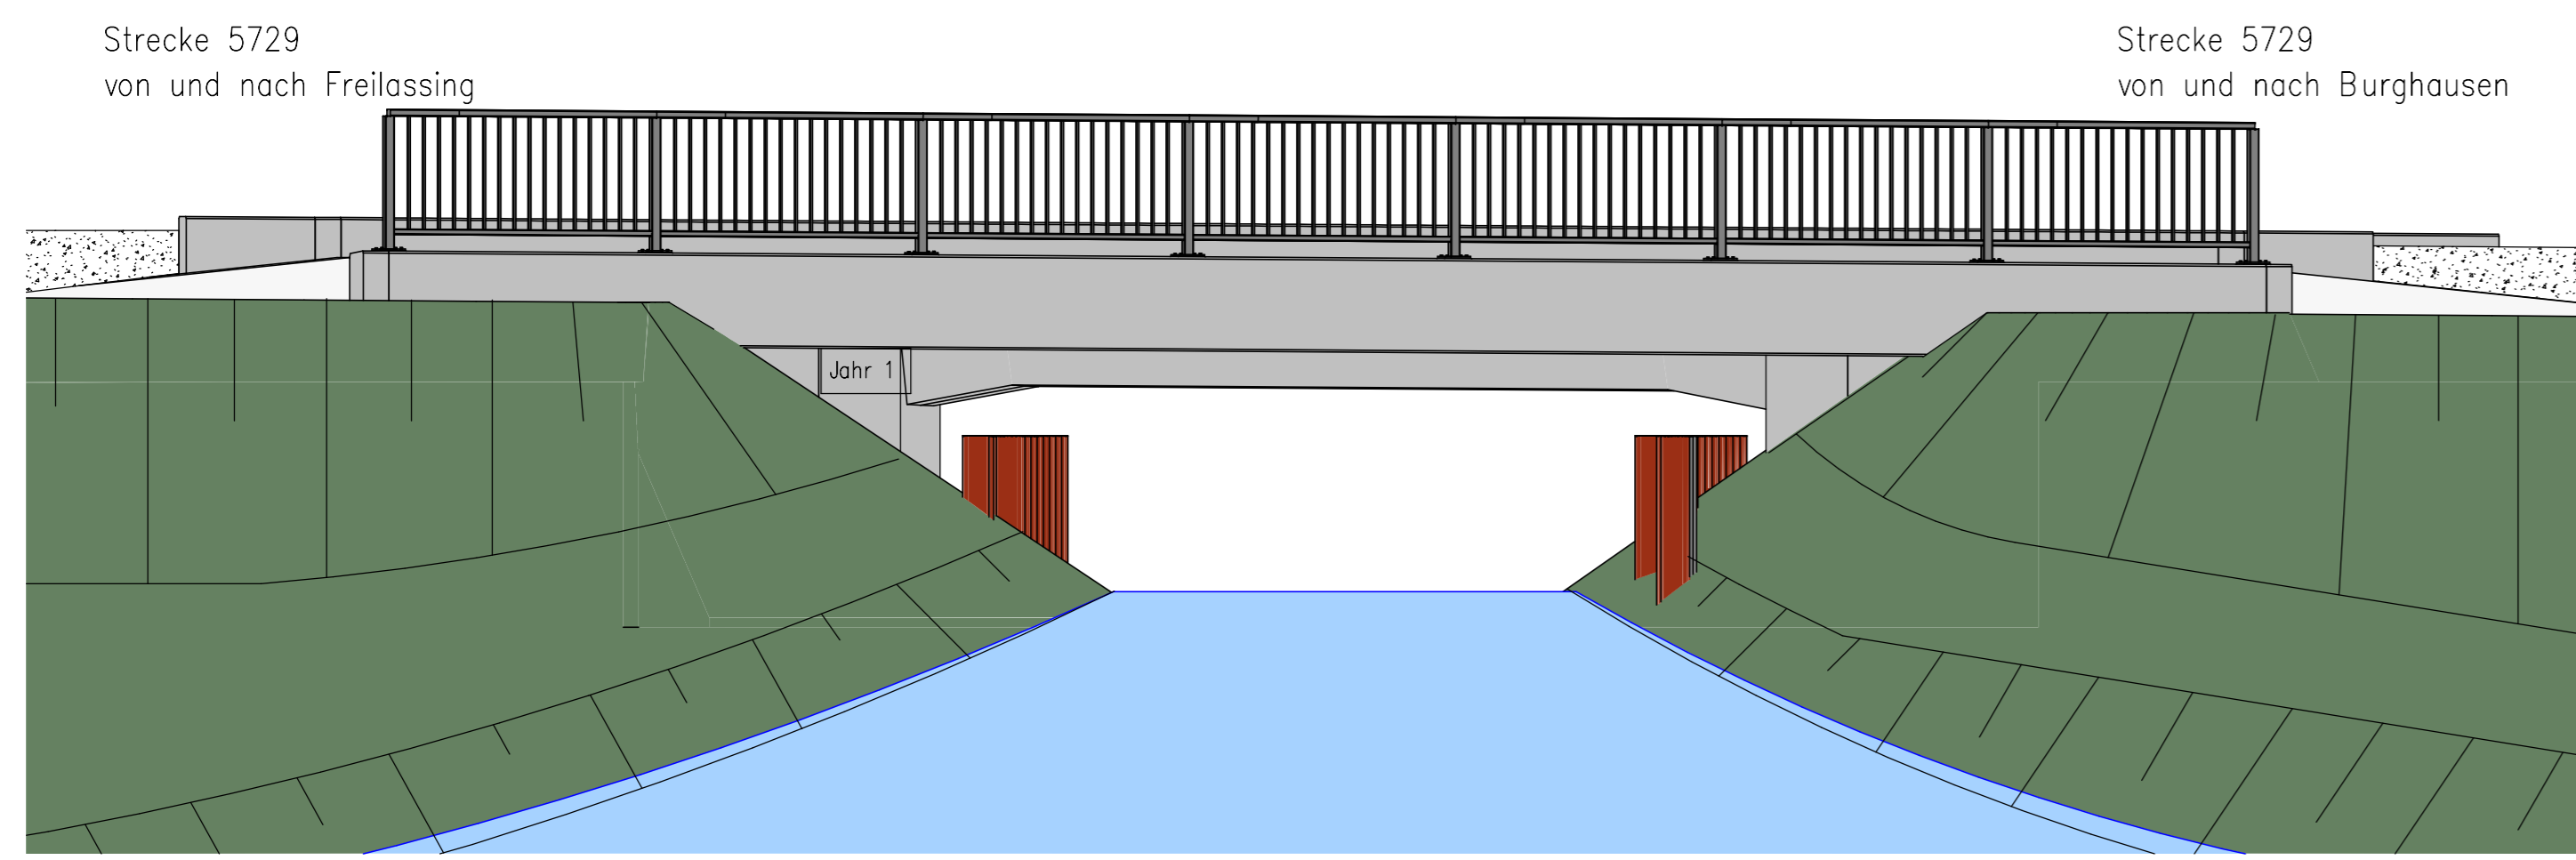


Regelquerschnitt M 1 : 50

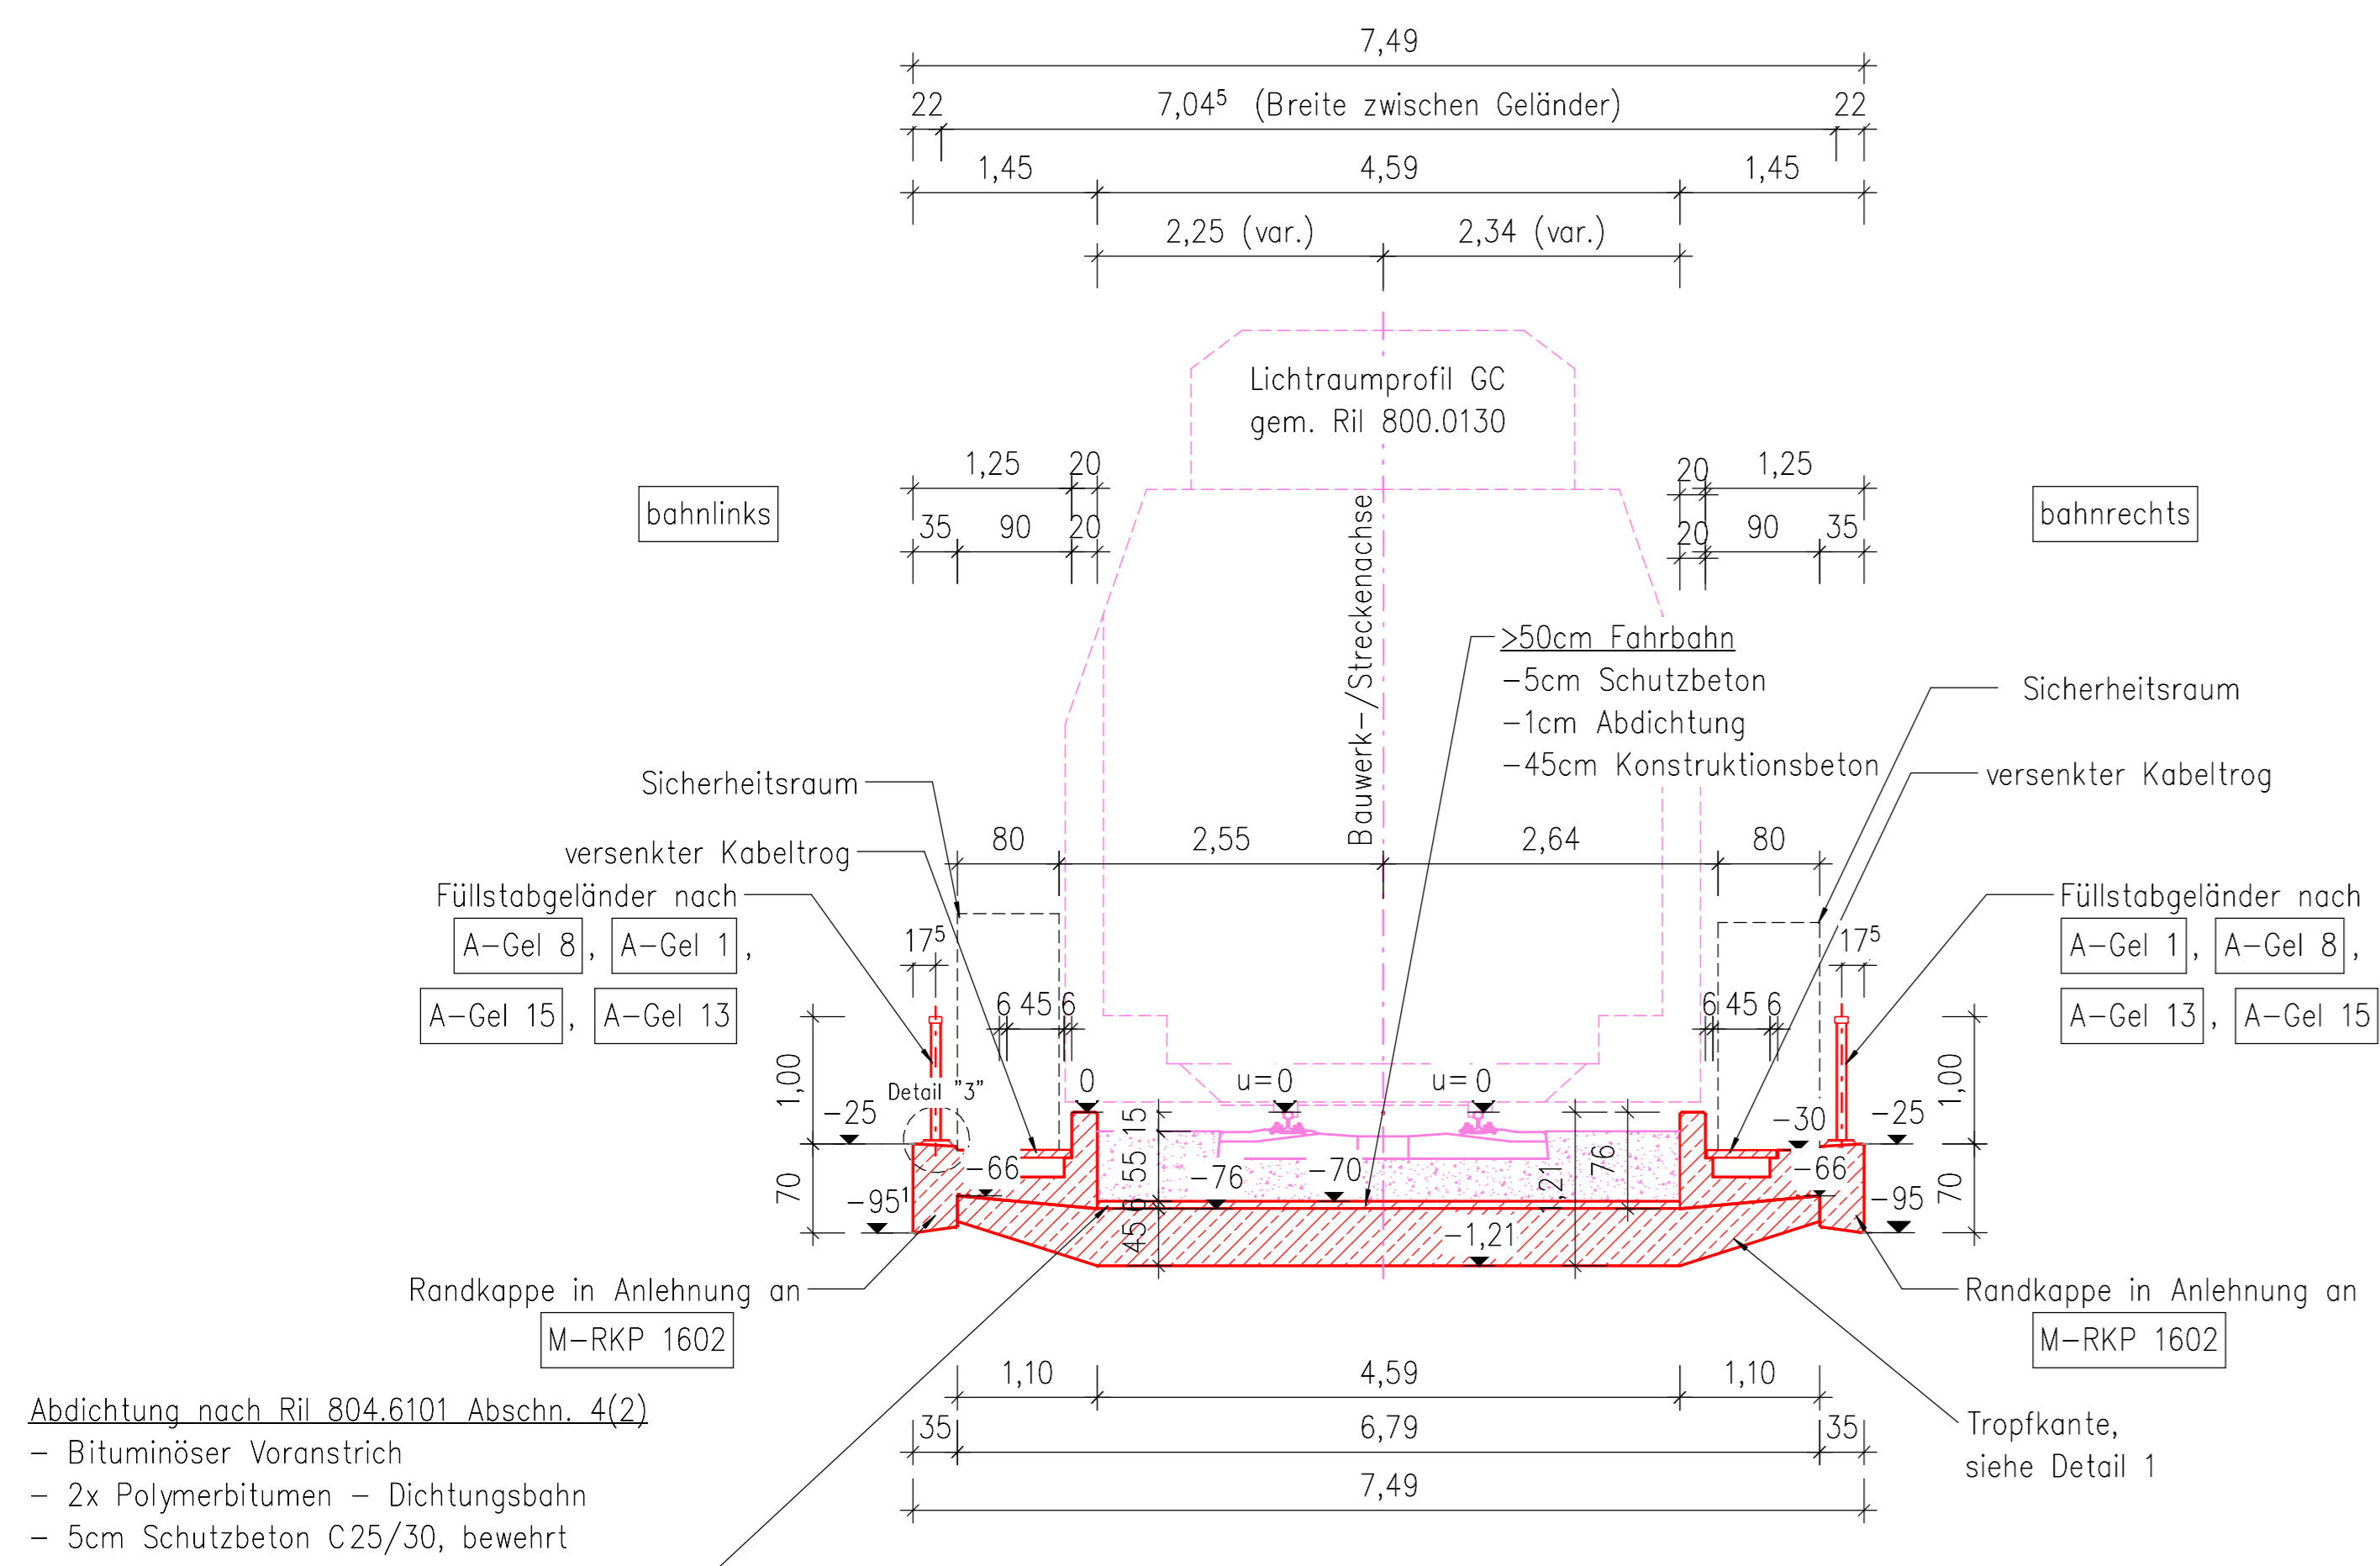

Längsschnitt A-A M 1 : 100

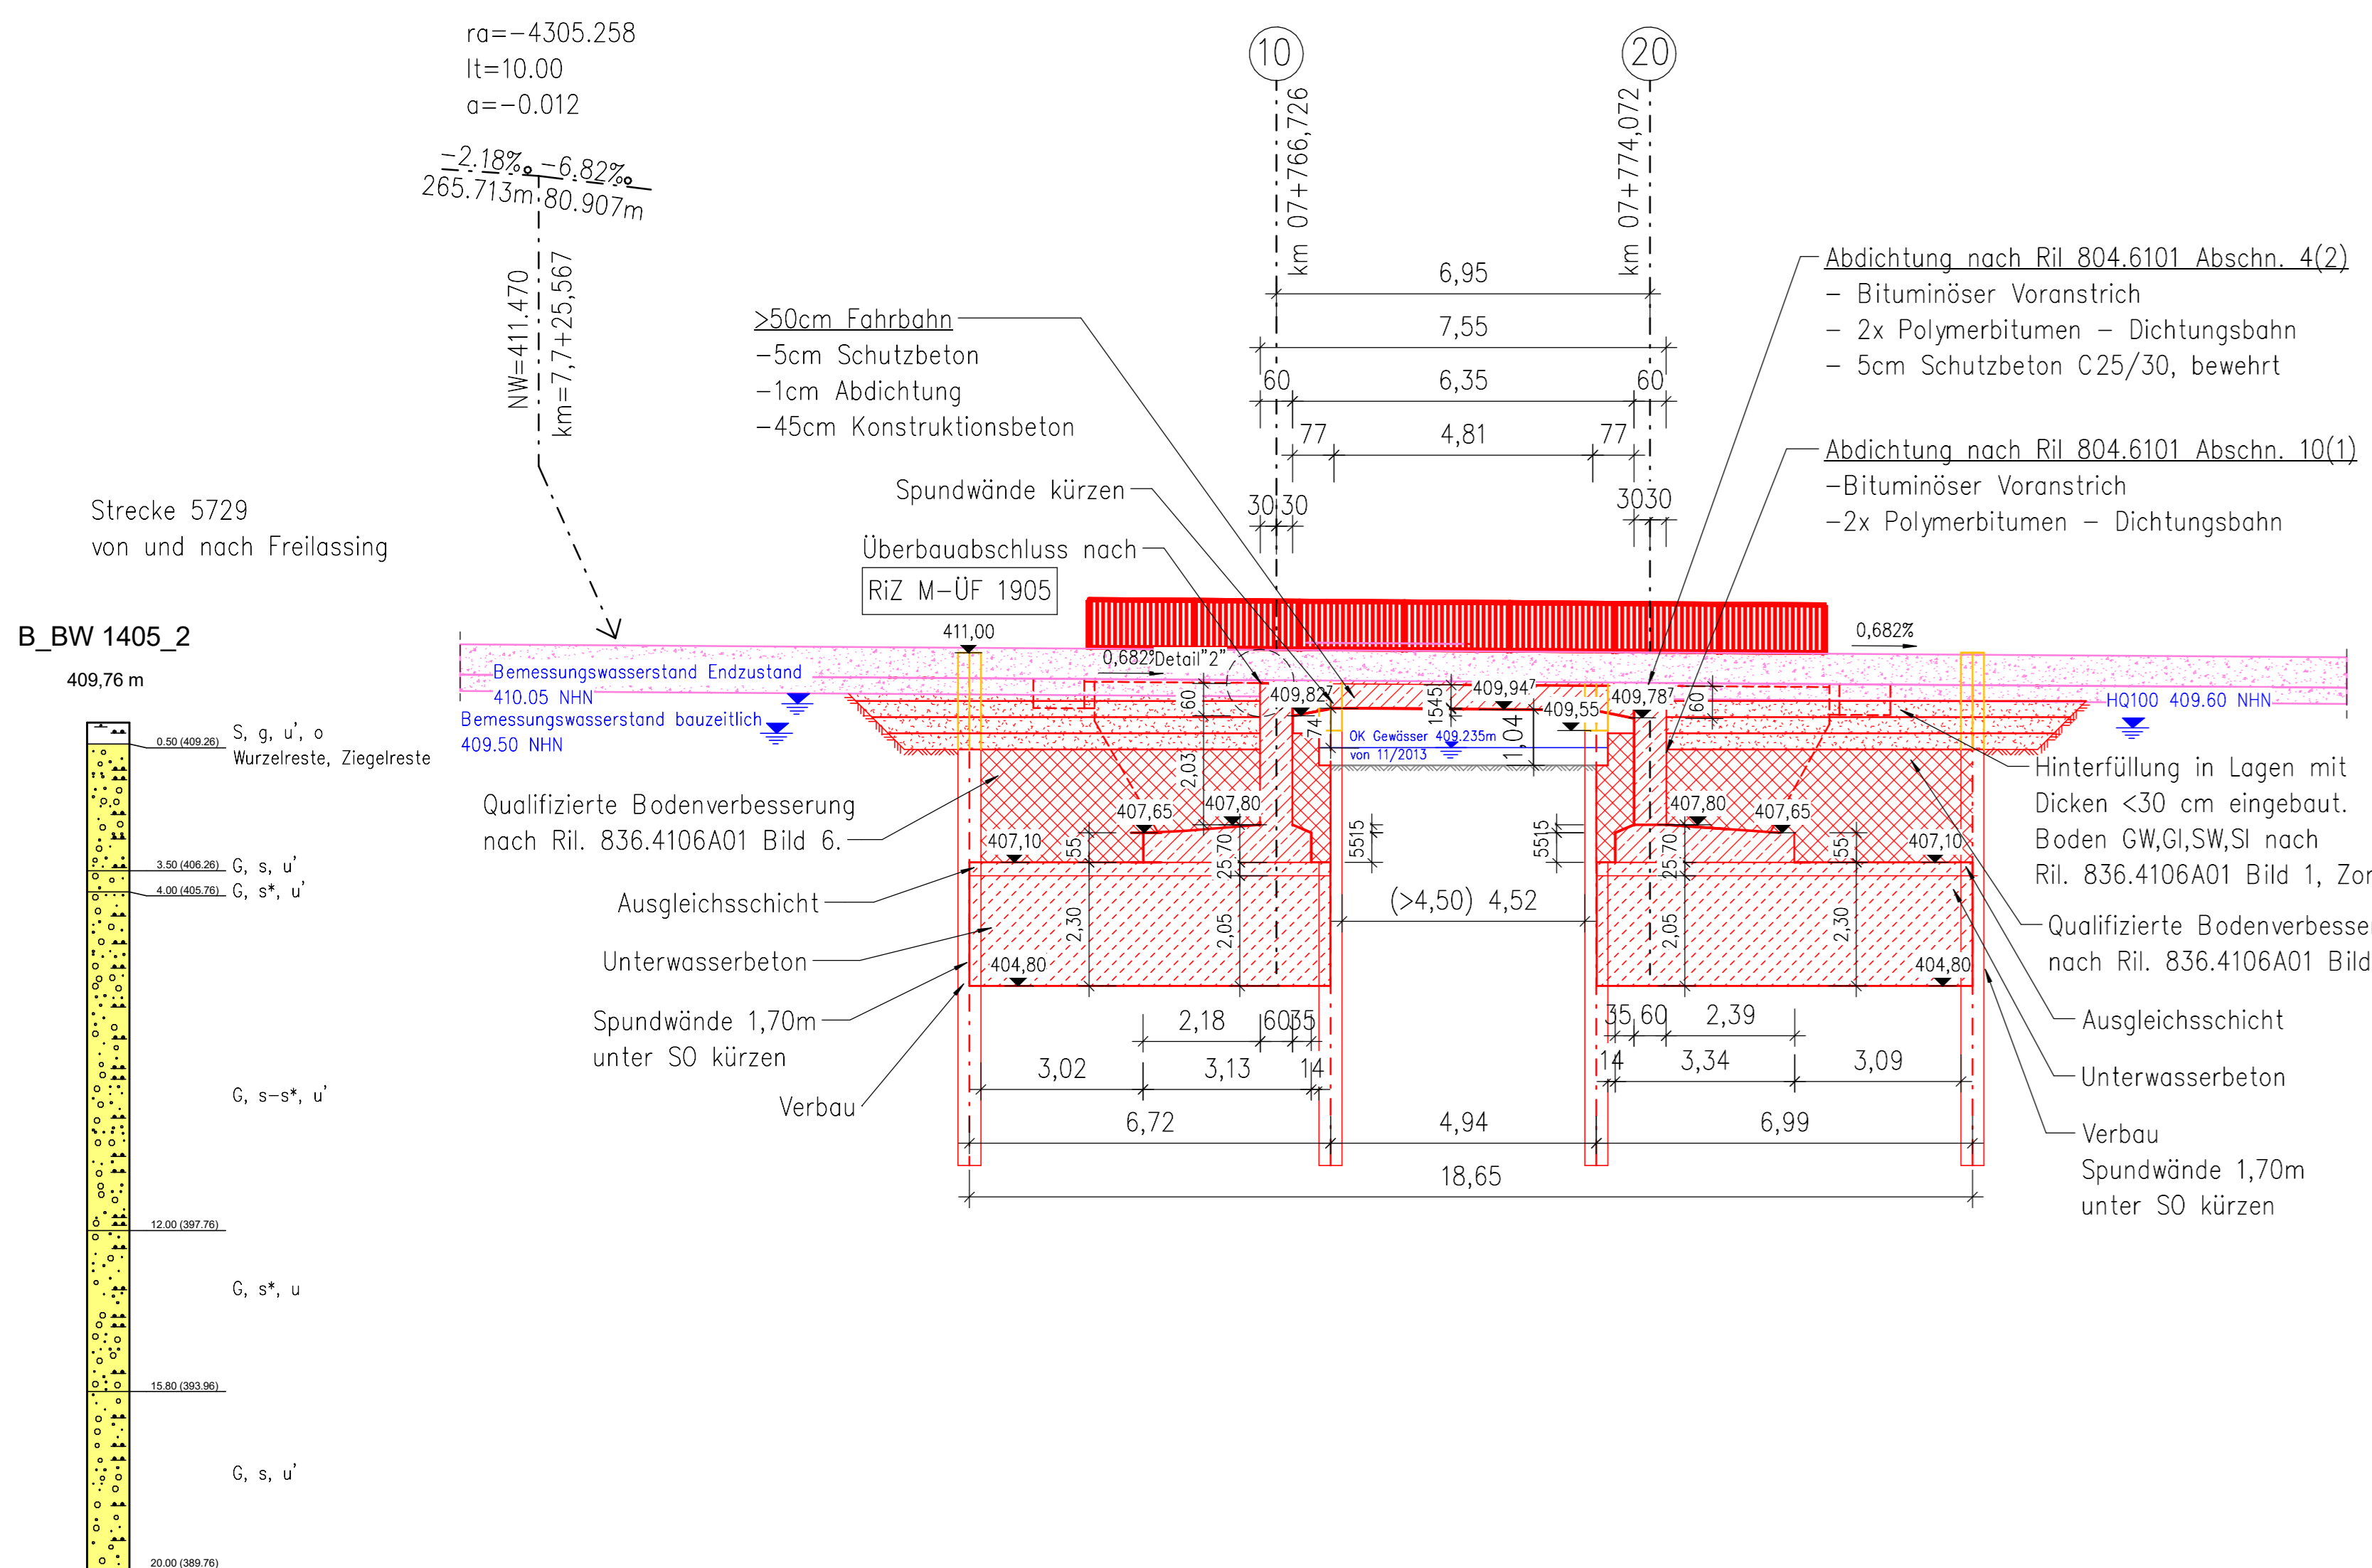


Detail 1 M 1 : 10

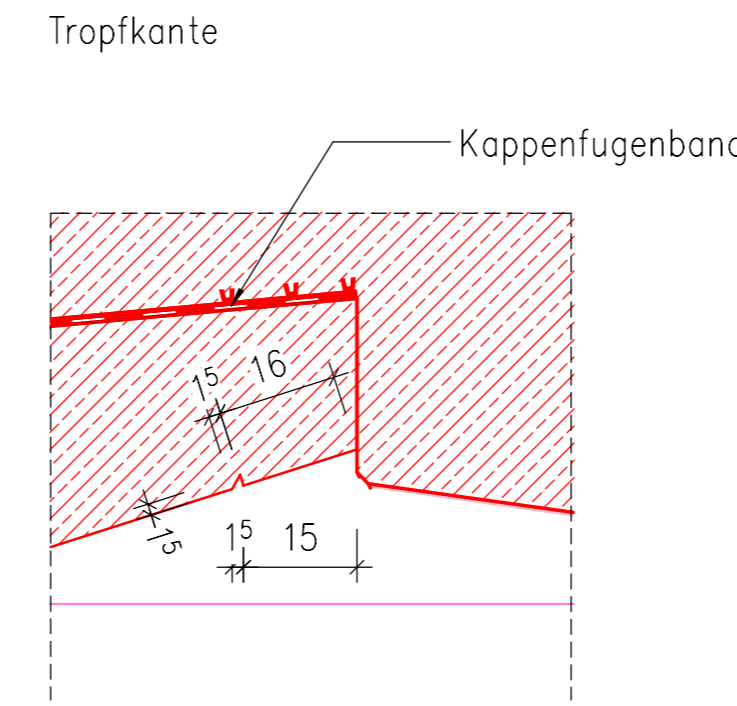


Detail 2 M 1 : 5

Abdichtungsabschluss nach RIZ M-Üf 1905

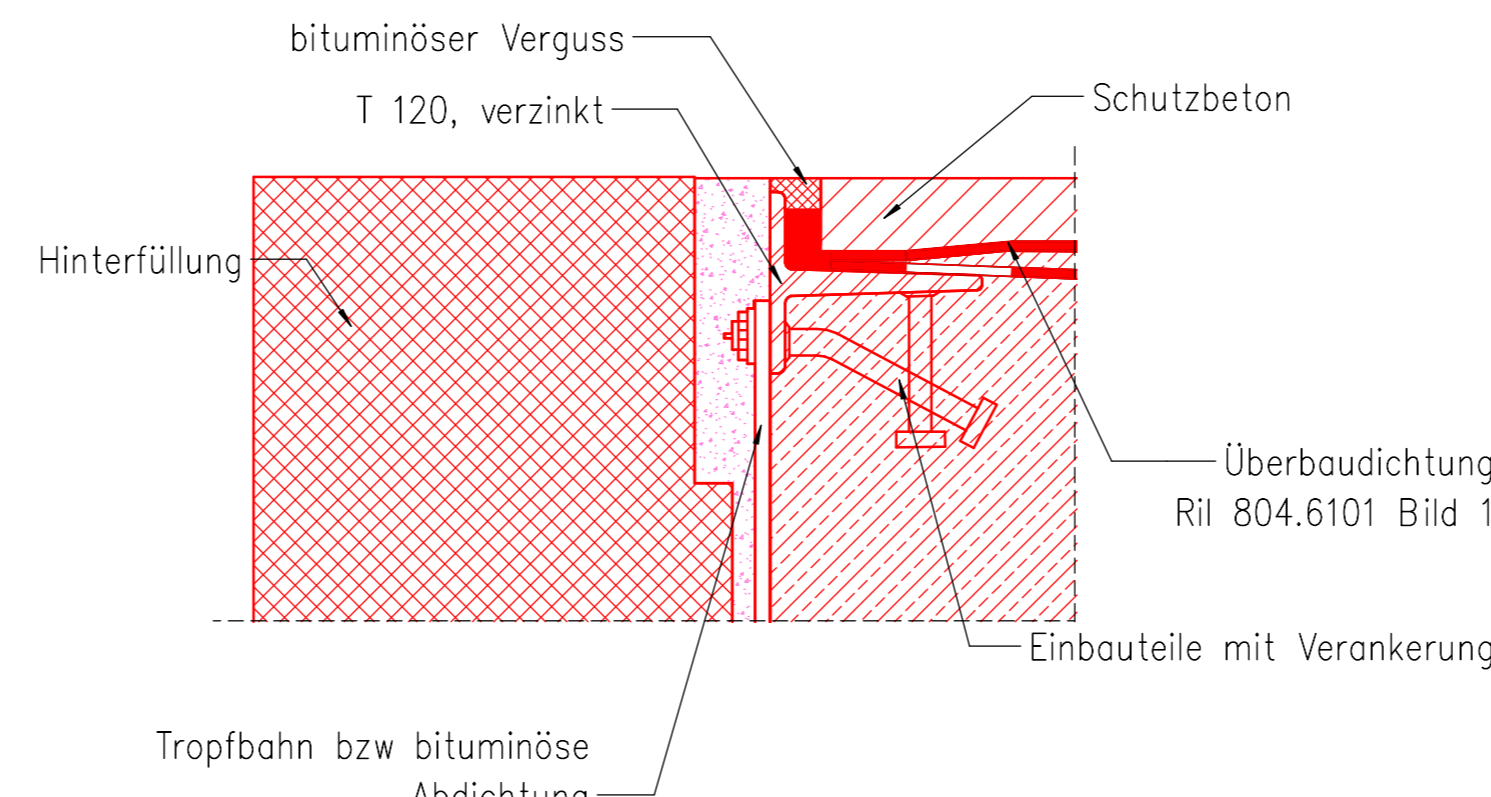


Detail 3 M 1 : 5

Fußleiste analog A-Gel 1

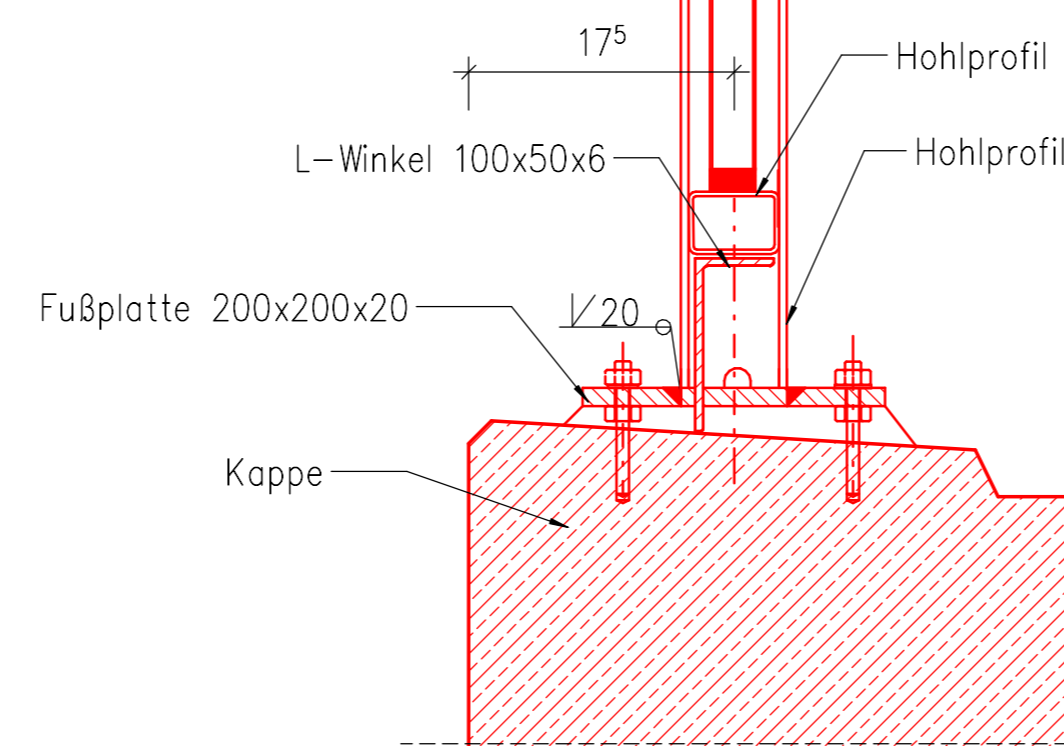


Schnitt C-C M 1 : 100

Vorderkante WL Achse 10

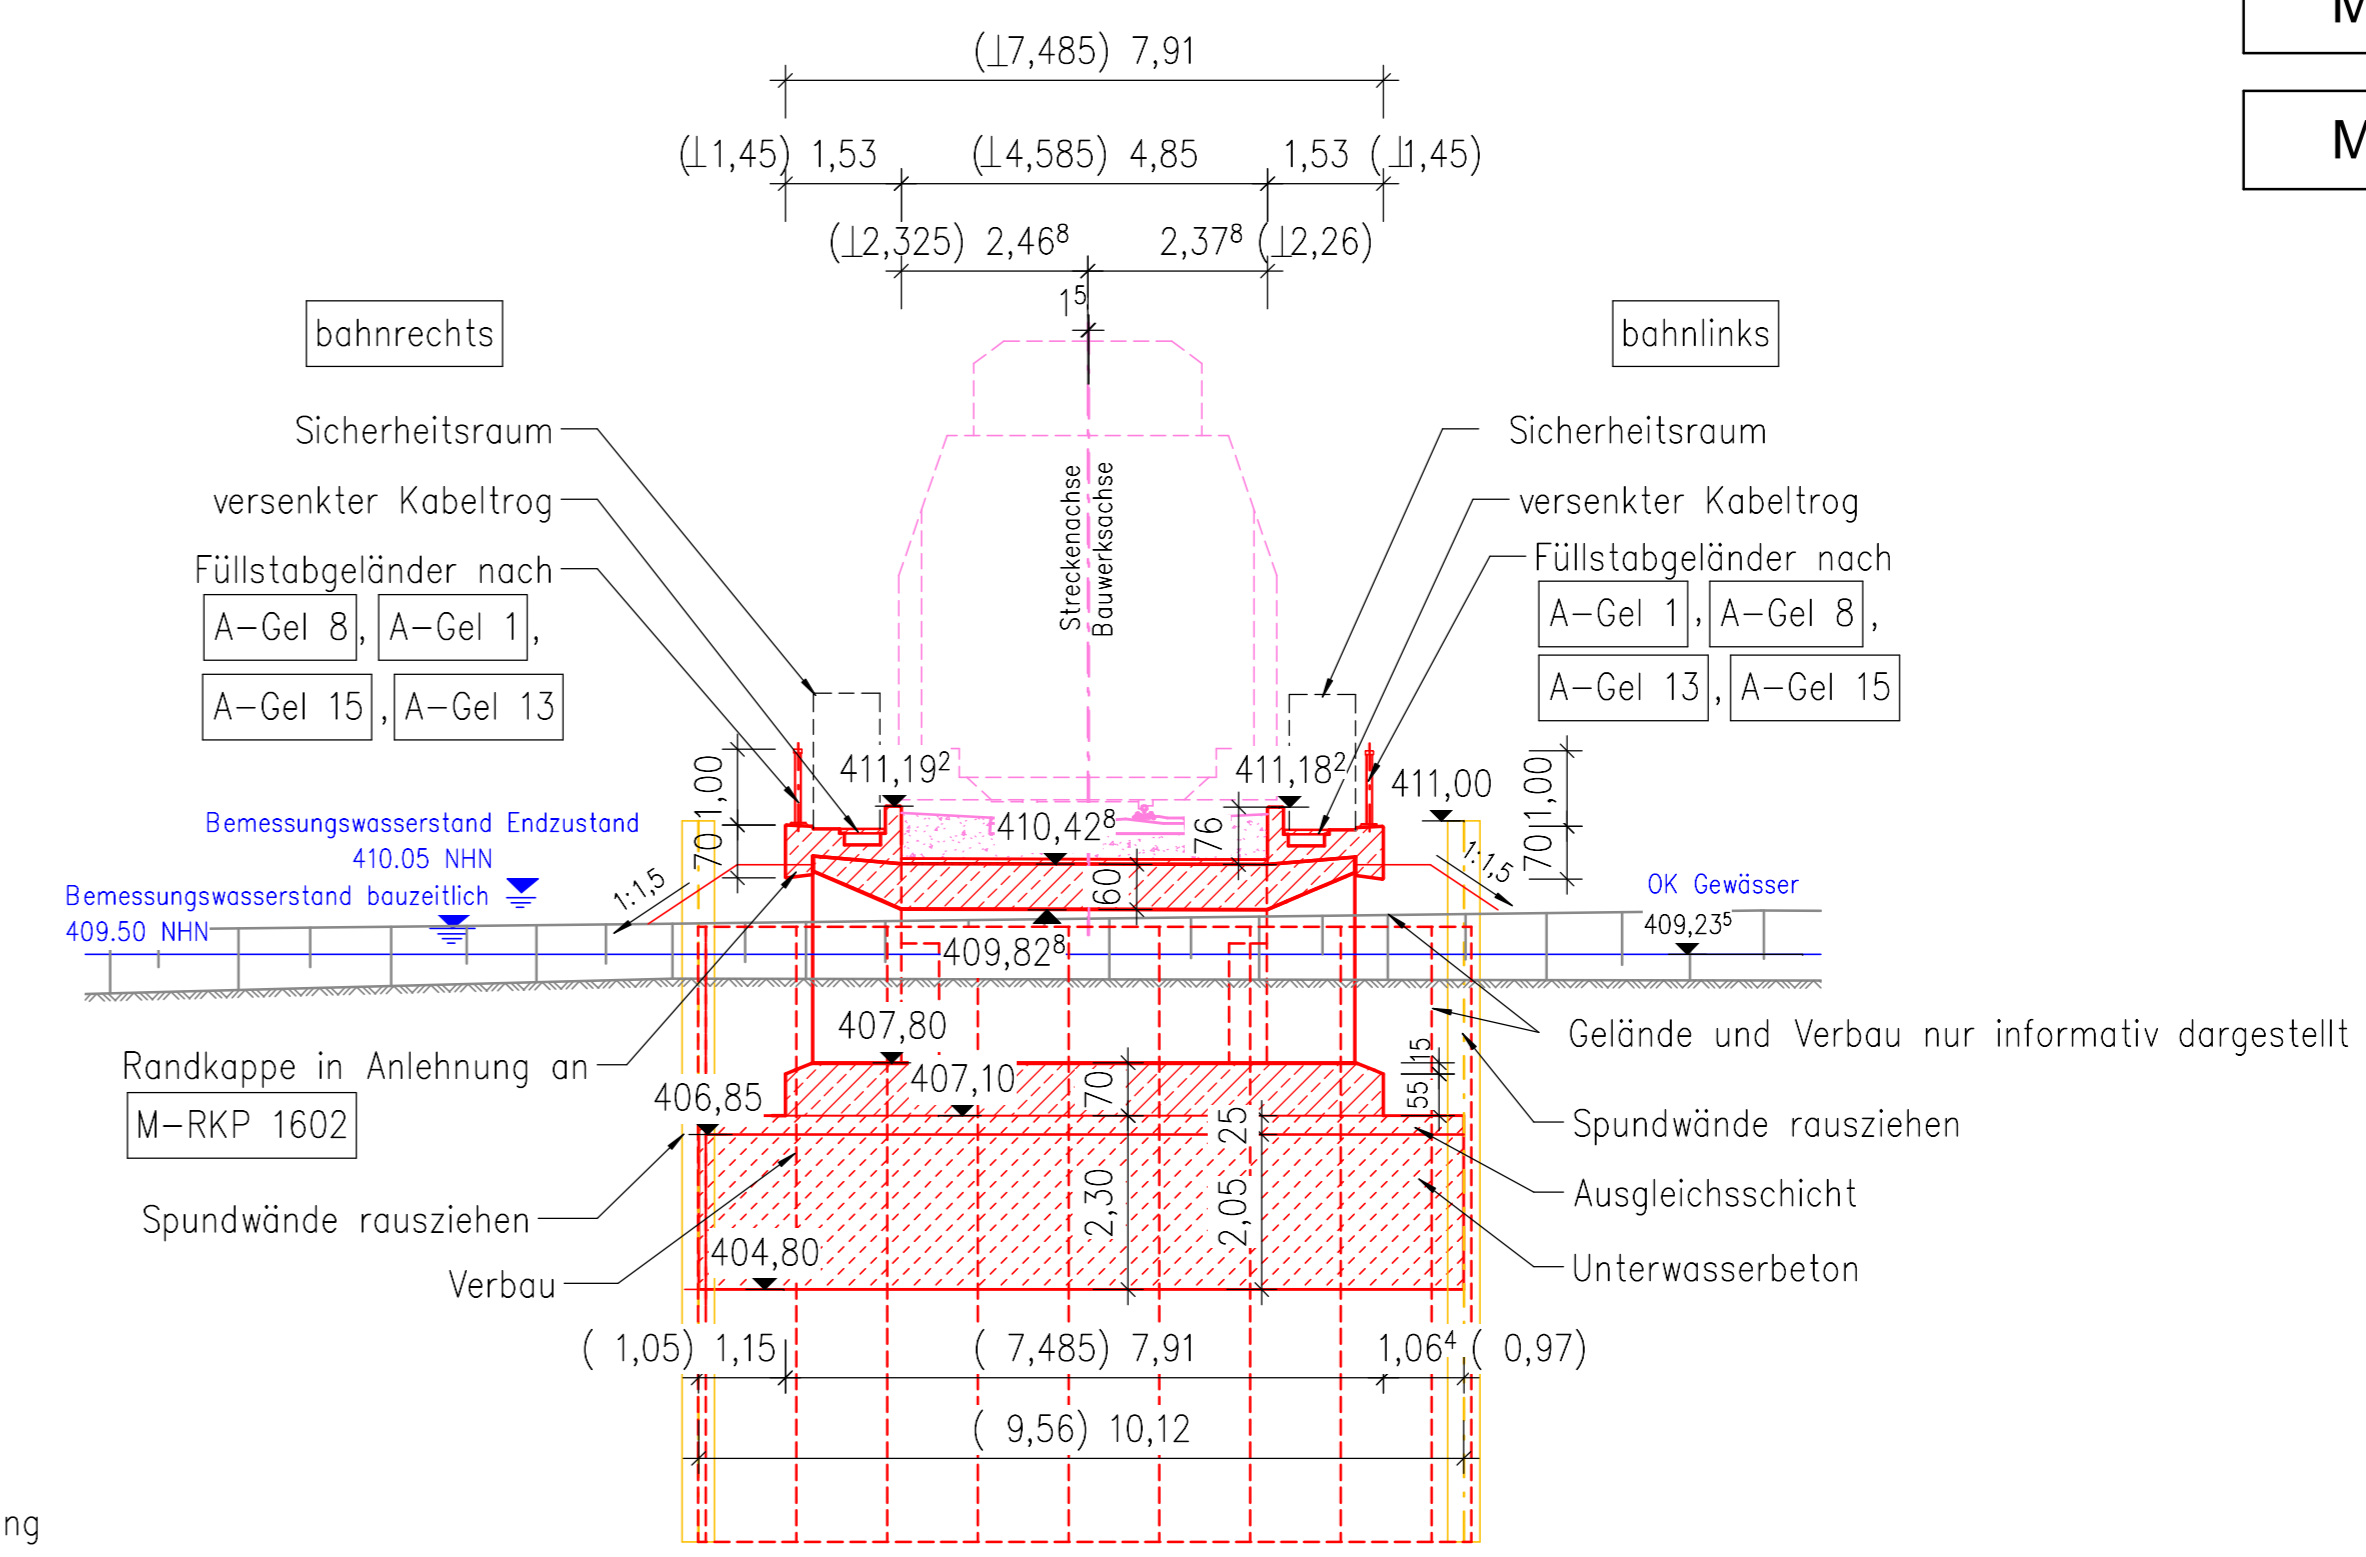


Schnitt D-D M 1 : 100

Hinterkante WL Achse 20

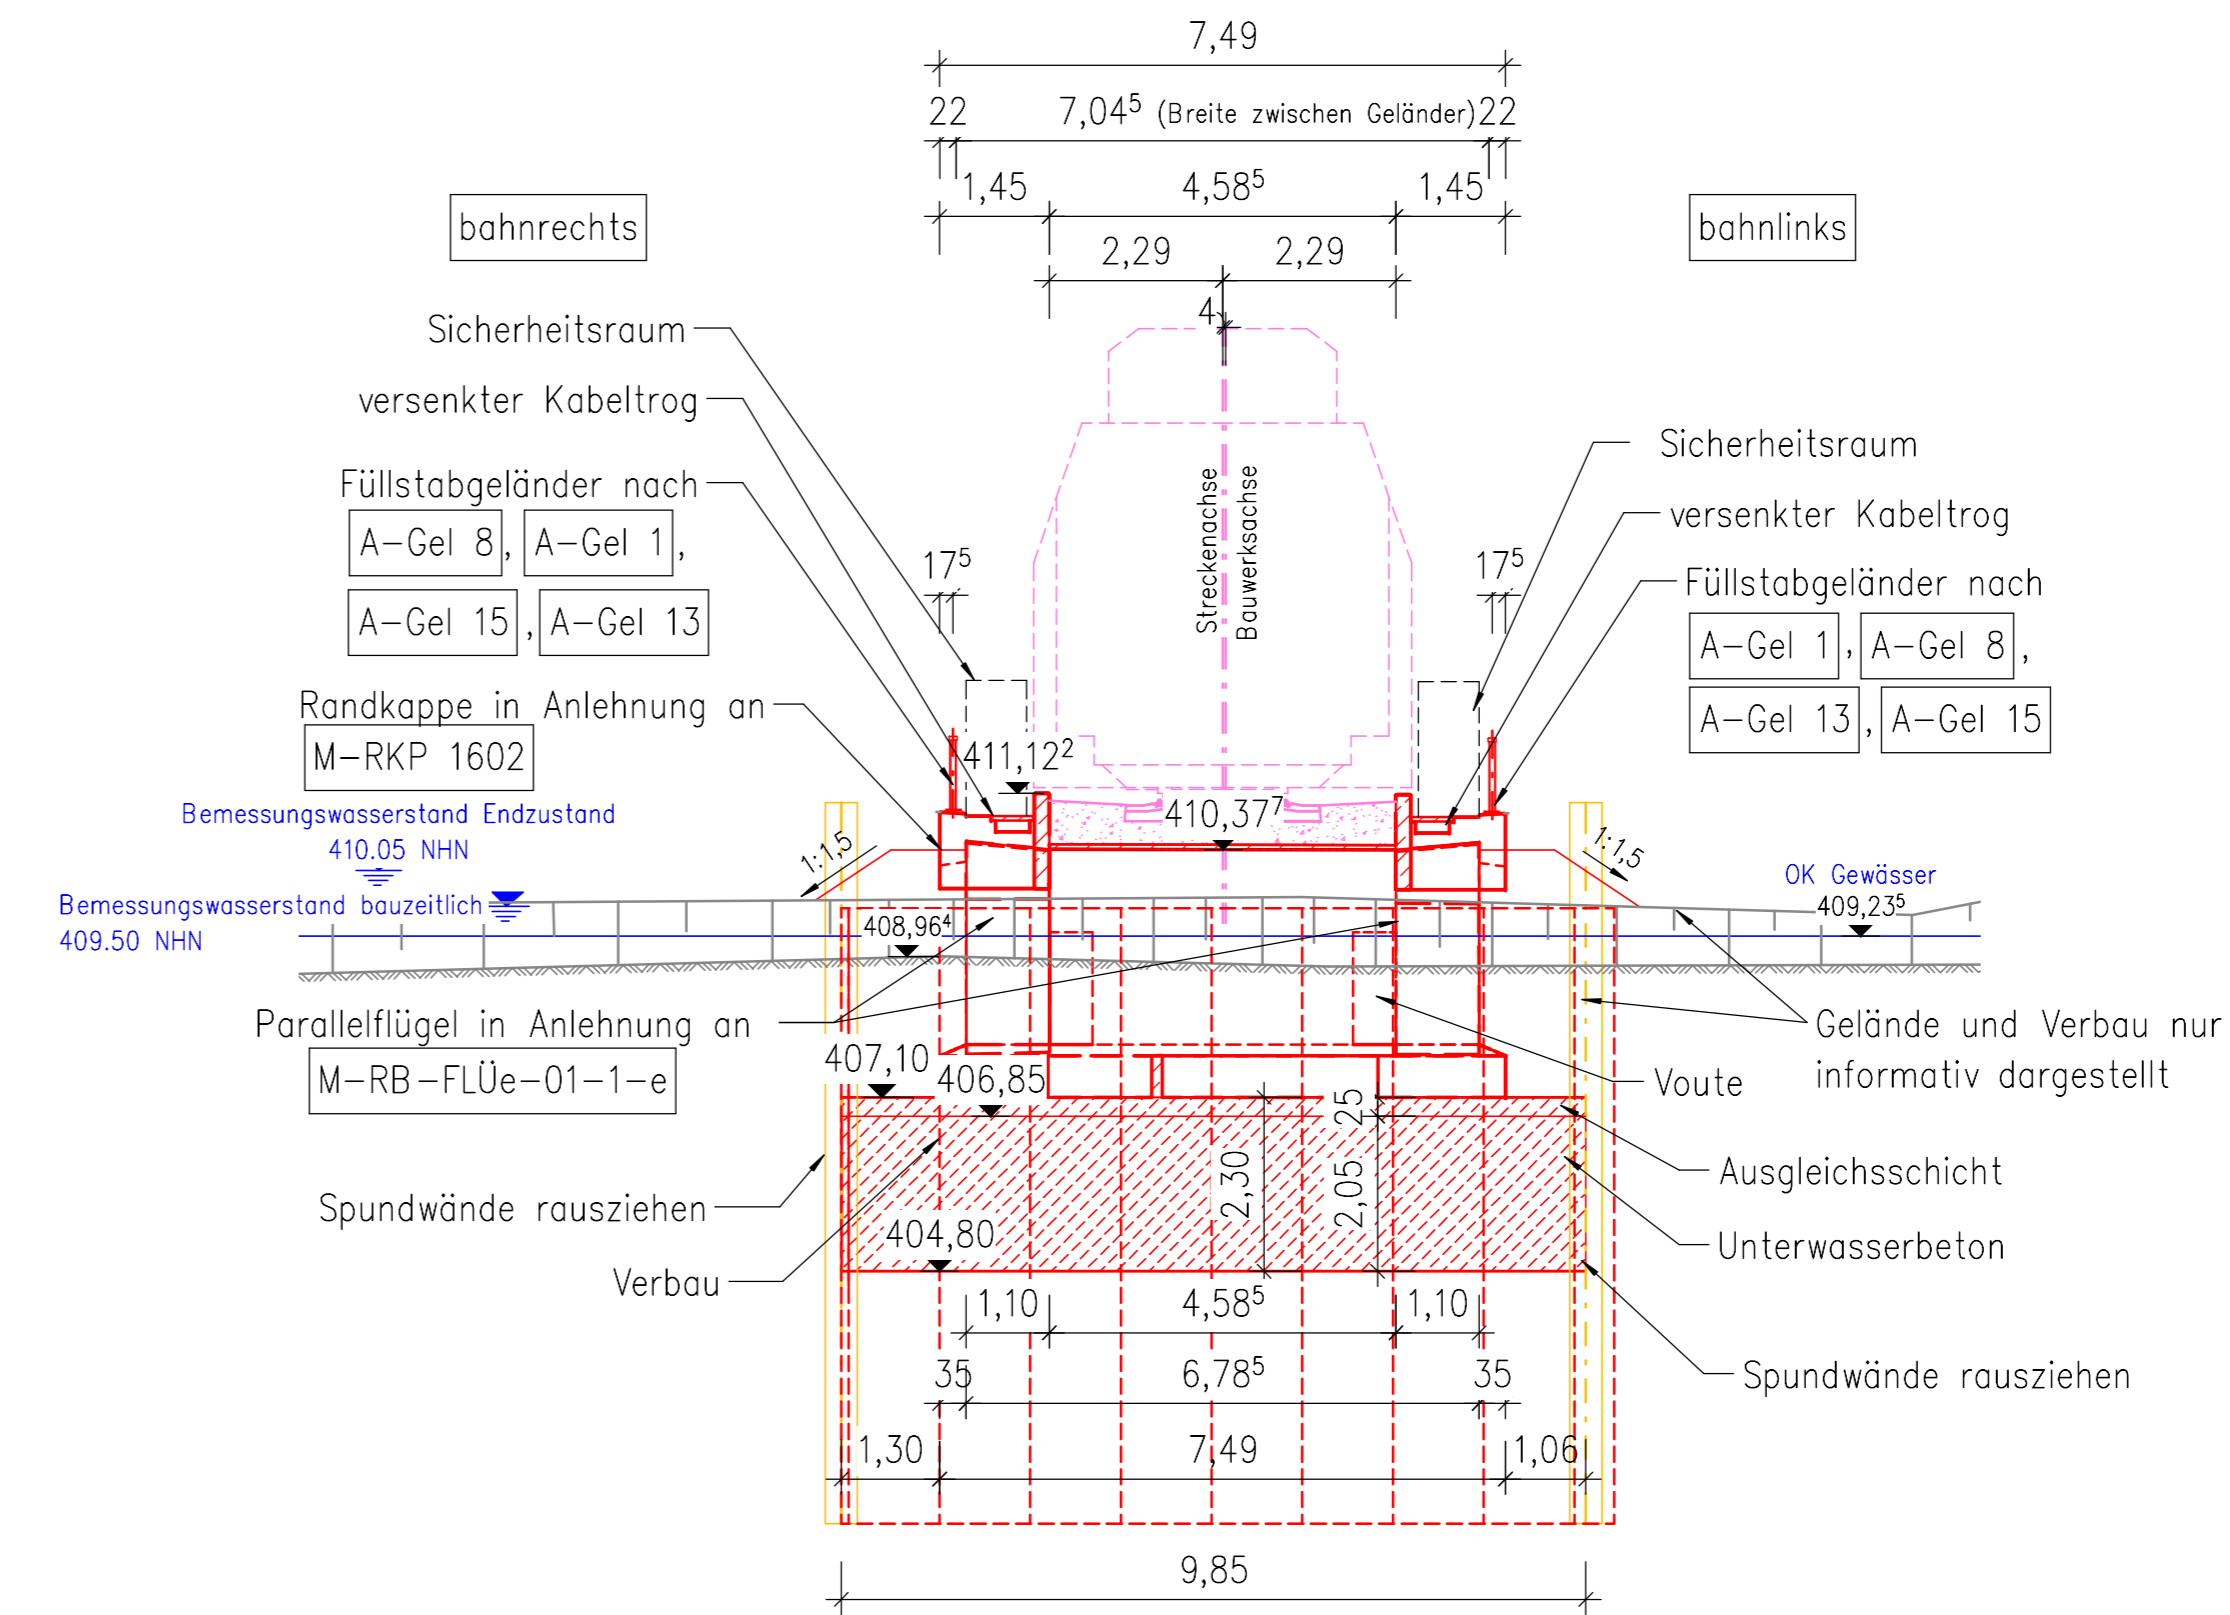



Schnitt E-E M 1 : 100

Hinterkante Flügel Achse 20 bahnrechts

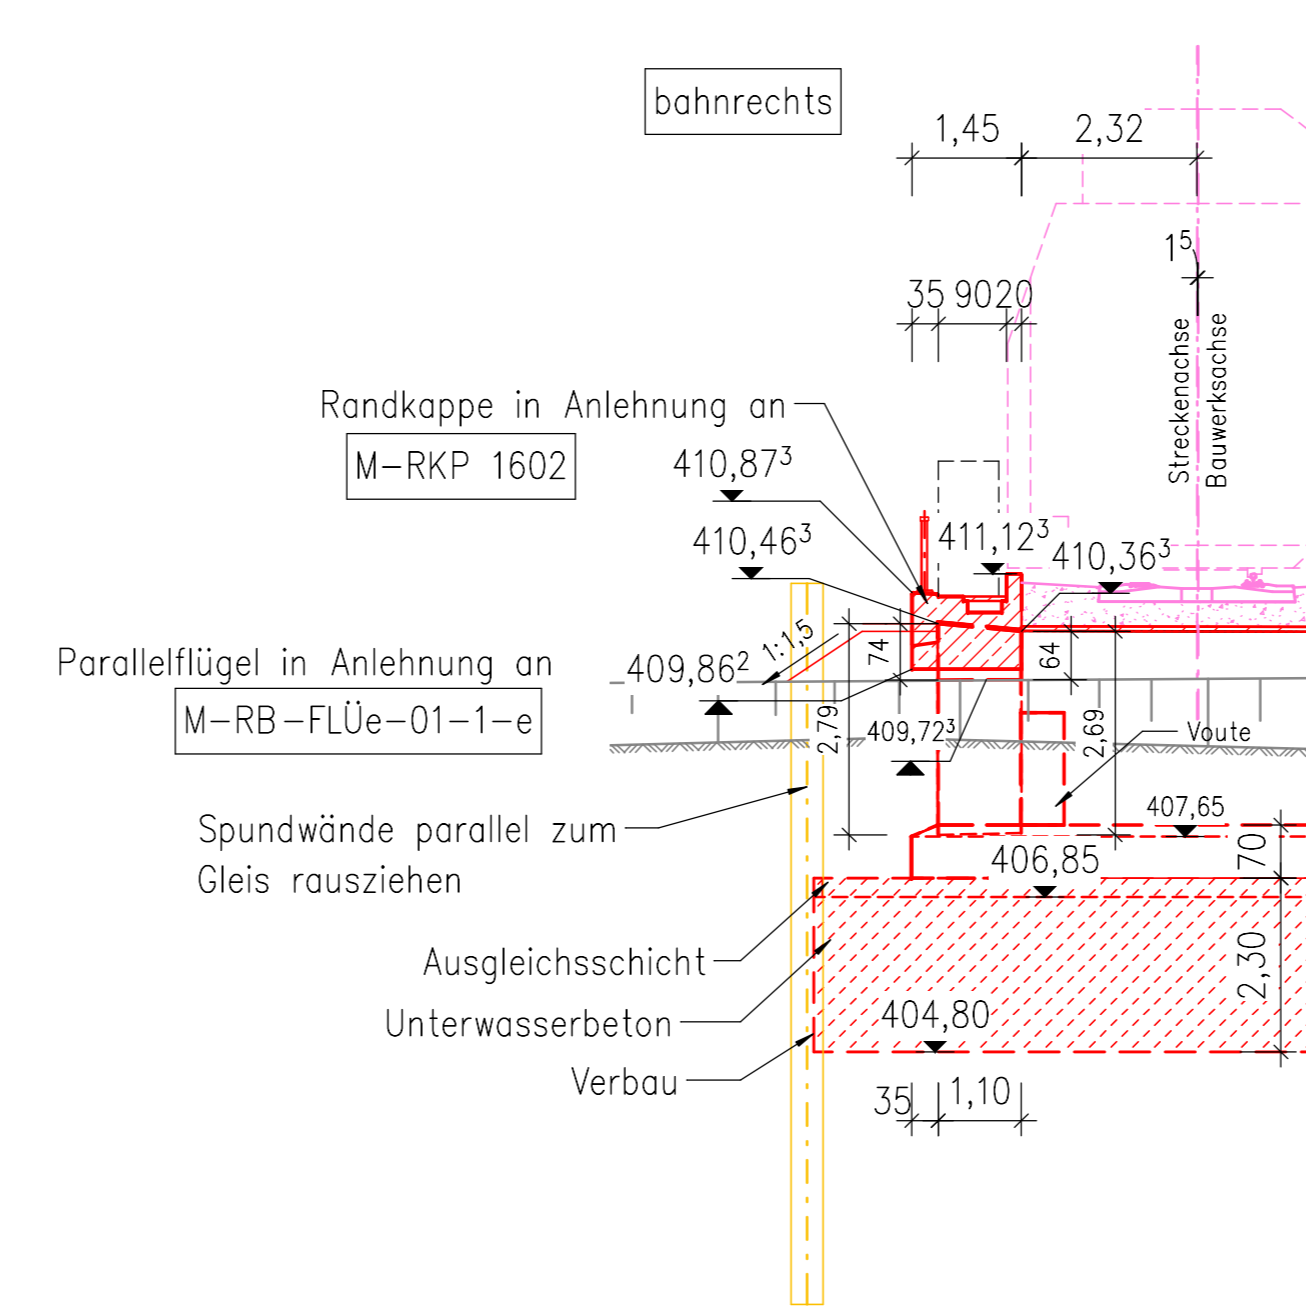

Schnitt F-F M 1 : 100

Hinterkante Flügel Achse 10 bahnlinks

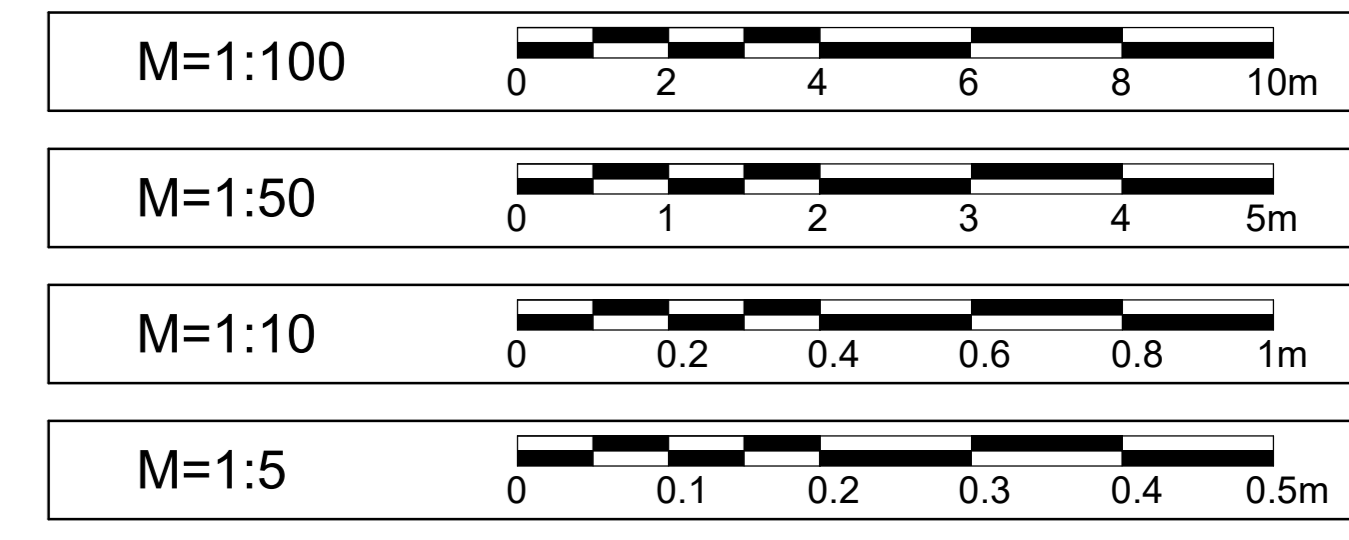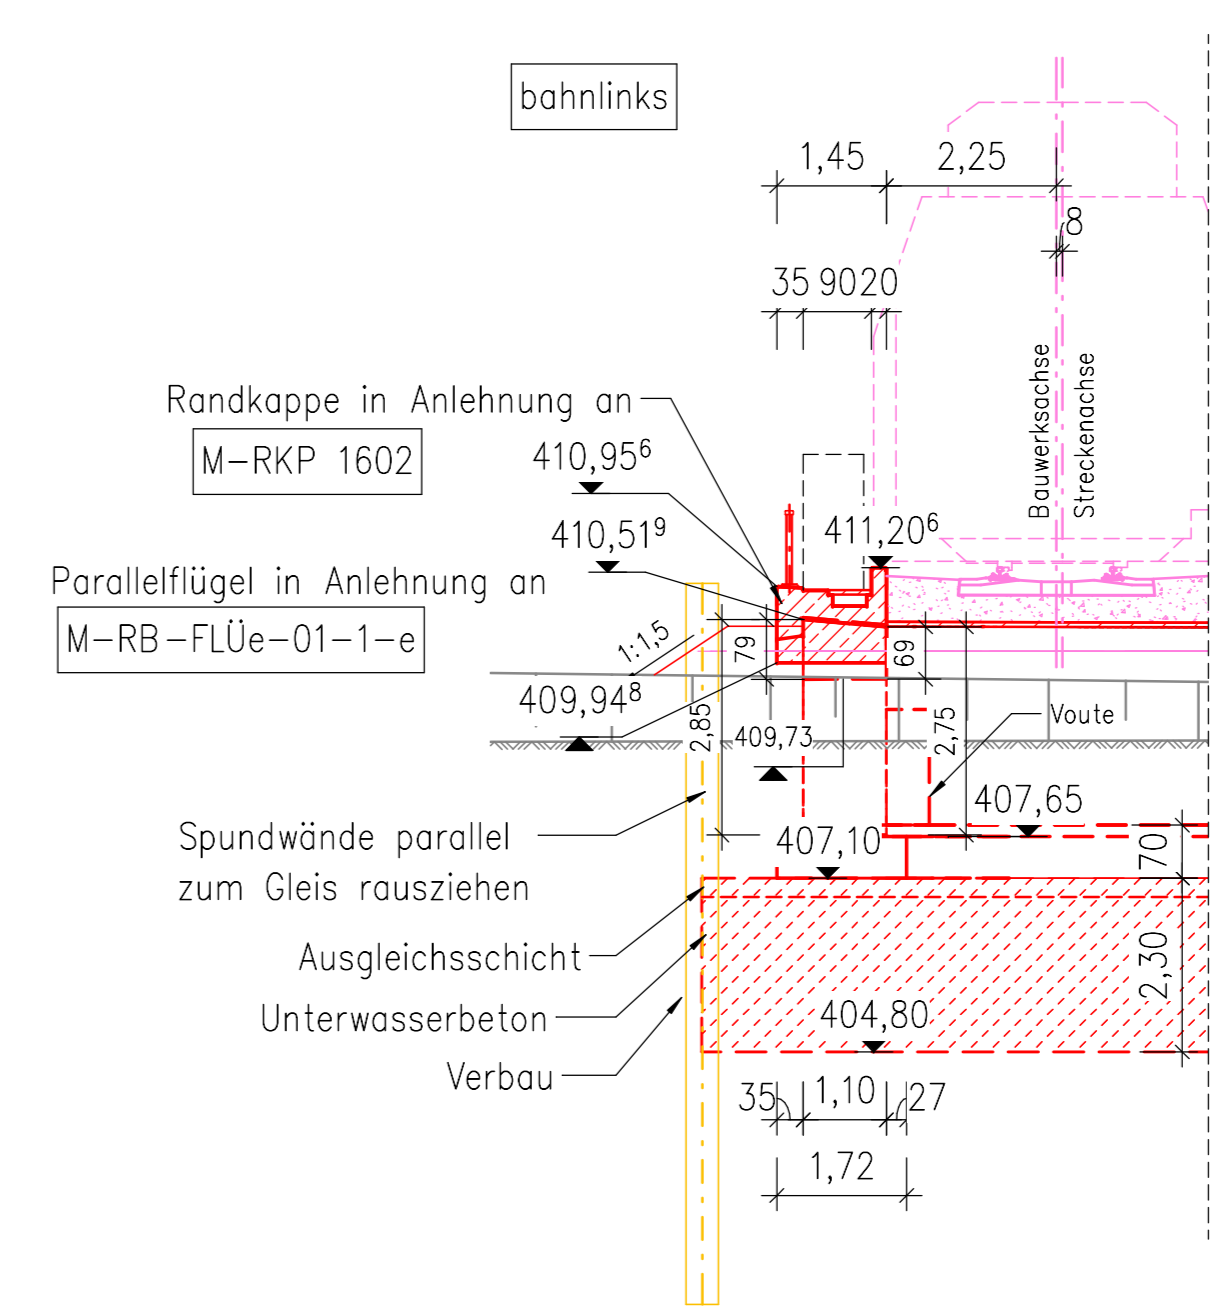

Zugehörige Pläne	
ABS38-3-301-EP-EU-BA-1570-001	Bauwerksplan - Draufsicht
ABS38-3-301-EP-EU-BP-1570-001	Bauphasenplan

Legende			
	Bestand		Anderes Gewerk
	Neubau/Änderung		TK-Leitung LINA-Nr. 09 8938 00146
	Rückbau		Schmutzwasser LINA-Nr. 09 8938 00039
	Grenze DB-Netz		Armatur Strom
	Strom LINA-Nr. 09 8938 00163		Schacht
	Erder		E-Verteiler

Planungsgrundlagen		
Trassierung	Ingenieurgesellschaft ABS38-PFA.3.1	Stand 09/2022
Vermessung	DB International GmbH	10/2022
Vorplanung	DB E&C, Region Süd, München	12/2020
Baugrundgutachten	GTU Ingenieurgesellschaft, Hannover	06/2021

Bauwerksplan Schnitte und Ansichten
- gilt nur in Verbindung mit Bauwerksplan Draufsicht -

Alle örtlich gebundenen Maße sind vor der Bauausführung vor Ort zu überprüfen.

Endgültige Abmessungen nach statisch-konstruktiven und wirtschaftlichen Erfordernissen.

cc	Dienststellung	Händler	Datum
ab	Dienststellung	Zahn	06/2023
Index	Änderungen bzw. Ergänzungen	Name	Datum

Prüfvermerke	
da Überweisung der Zeichnung mit der Ausführung bestätigt:	Frage zur ... Prüfung
Für den Auftragnehmer:	Dr. Stefan, Name in Druckbuchstaben, Unterschrift
Für den Auftraggeber:	Dr. Stefan, Name in Druckbuchstaben, Unterschrift
Für die DB ...	Dr. Stefan, Name in Druckbuchstaben, Unterschrift
Interoperabilität geprüft (benannte Stelle), Name	geprüft
Qualitätsicherung	geprüft
Dr. Stefan, Name in Druckbuchstaben, Unterschrift	geprüft
Dr. Stefan, Name in Druckbuchstaben, Unterschrift	geprüft

DB NETZE	
Freigebe der Ausführlingsunterlagen	
Freigebe-Nr.:	
Dr. Stefan, Name in Druckbuchstaben, Unterschrift	
Dr. Stefan, Name in Druckbuchstaben, Unterschrift	
Dr. Stefan, Name in Druckbuchstaben, Unterschrift	
Dr. Stefan, Name in Druckbuchstaben, Unterschrift	

Projektinformationen	
Projektnummer DB:	G.016176533
Prozessname	IB
Planart	Entwurfplanung
Höhen- und Koordinatensystem	DB REF 2003
Erwartungen (Lastmodell)	Entwurflastmodell
Erwartungen (Windmodell)	LM 71; SW/0; a = 1,21
Kilometer	7,770

Bauwerksplan - Ansichten, Schnitte	
km 7,300 - km 19,443	
EU km 7,770 über Mörnbach	
TEH 30-147	
ABS38-3-301-EP-EU-BA-1570-002	oc