




Ansicht Bahnrechts M 1 : 100

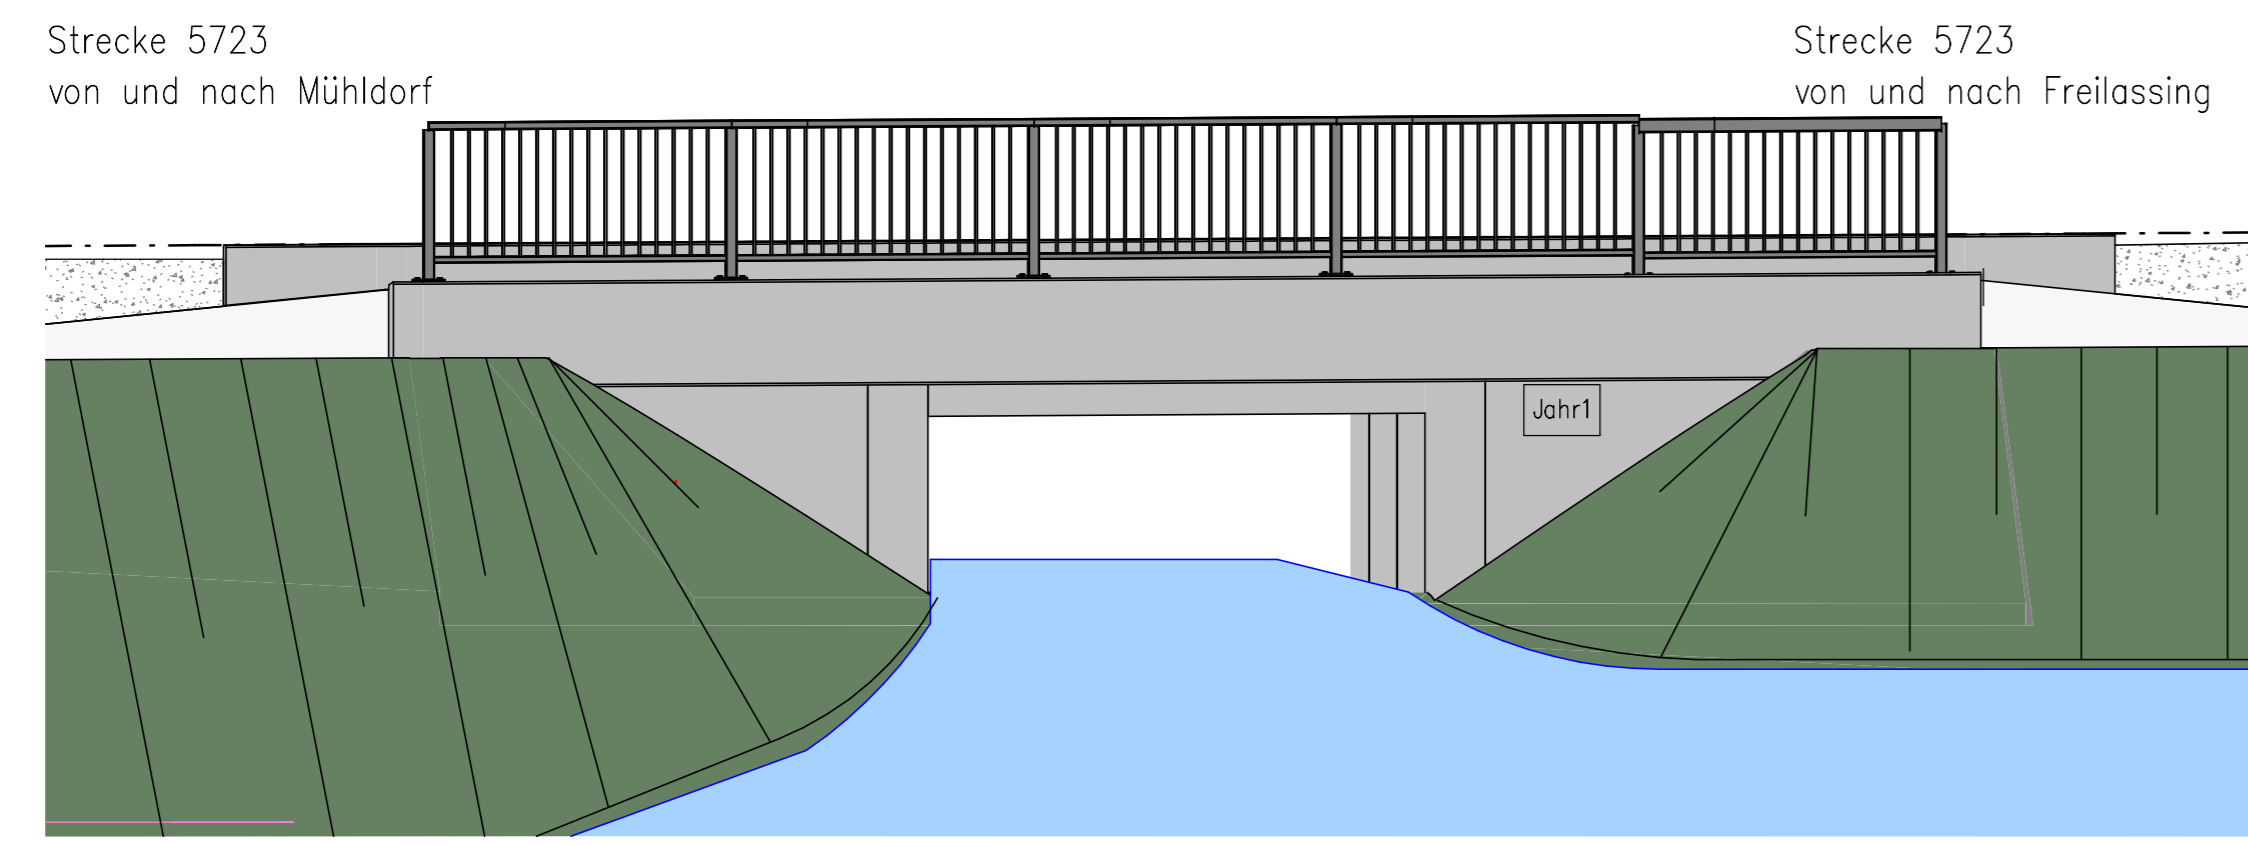


Regelquerschnitt M 1 : 50

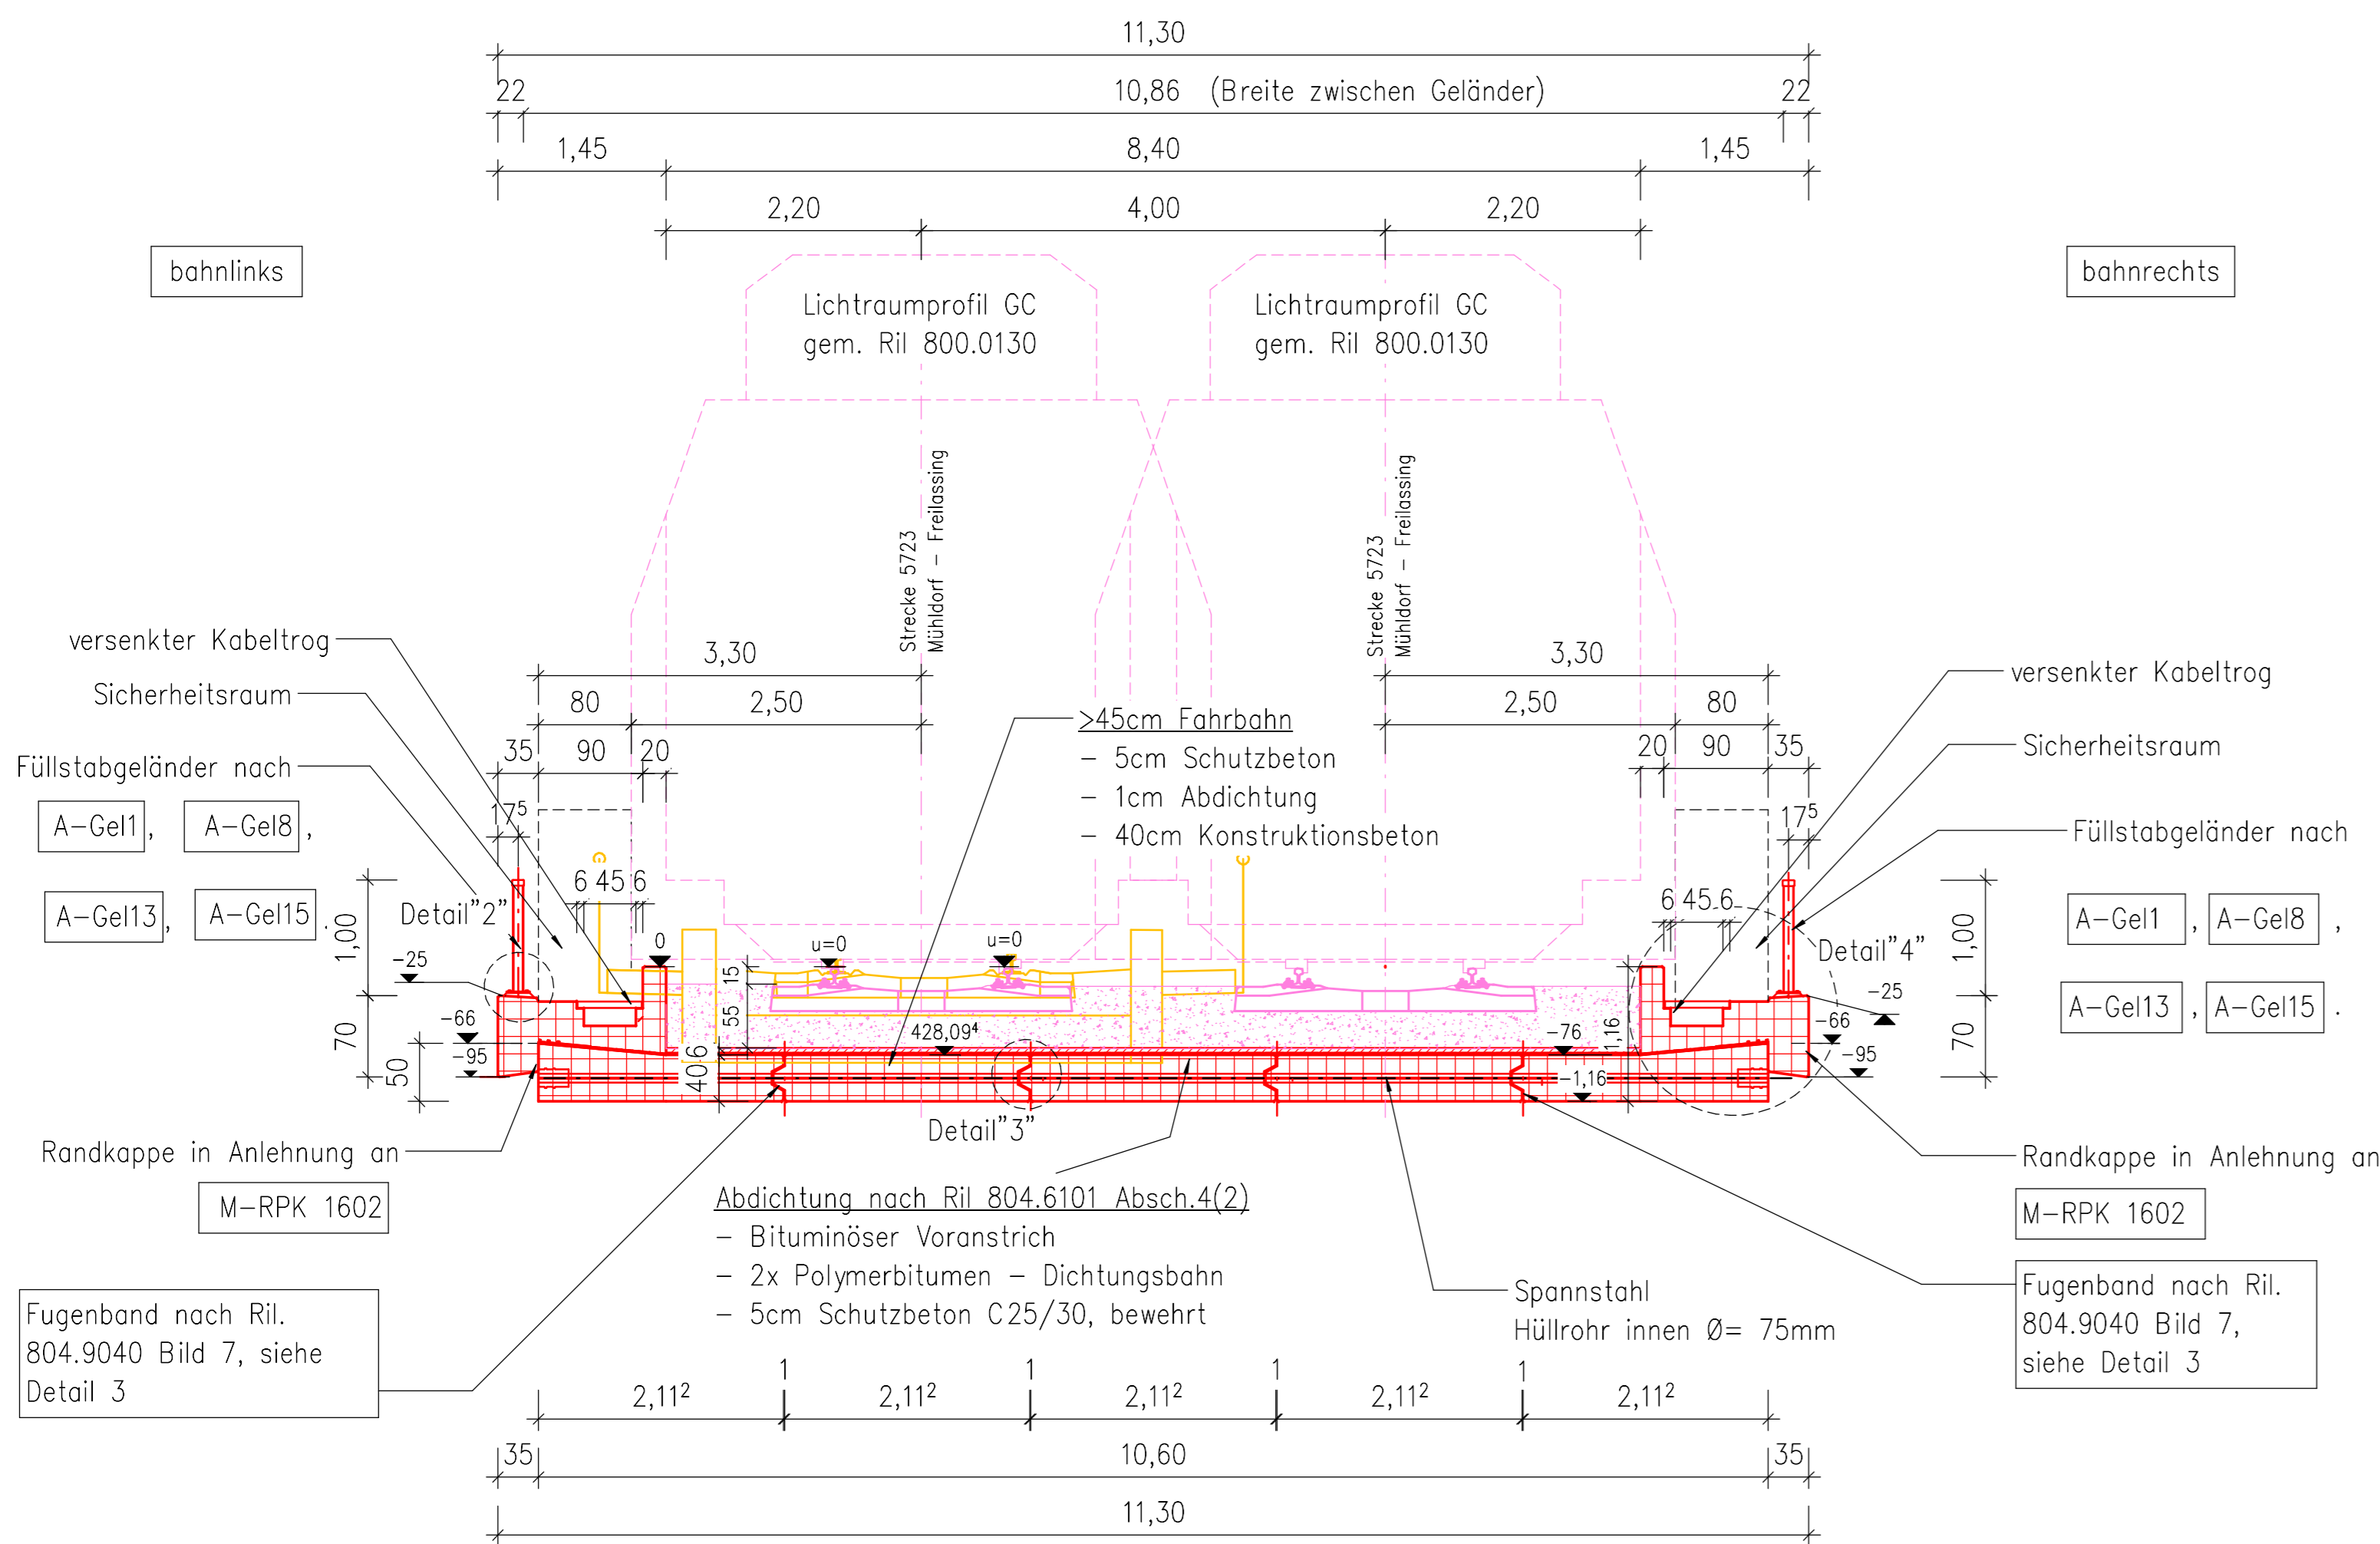


Längsschnitt A-A M 1 : 100

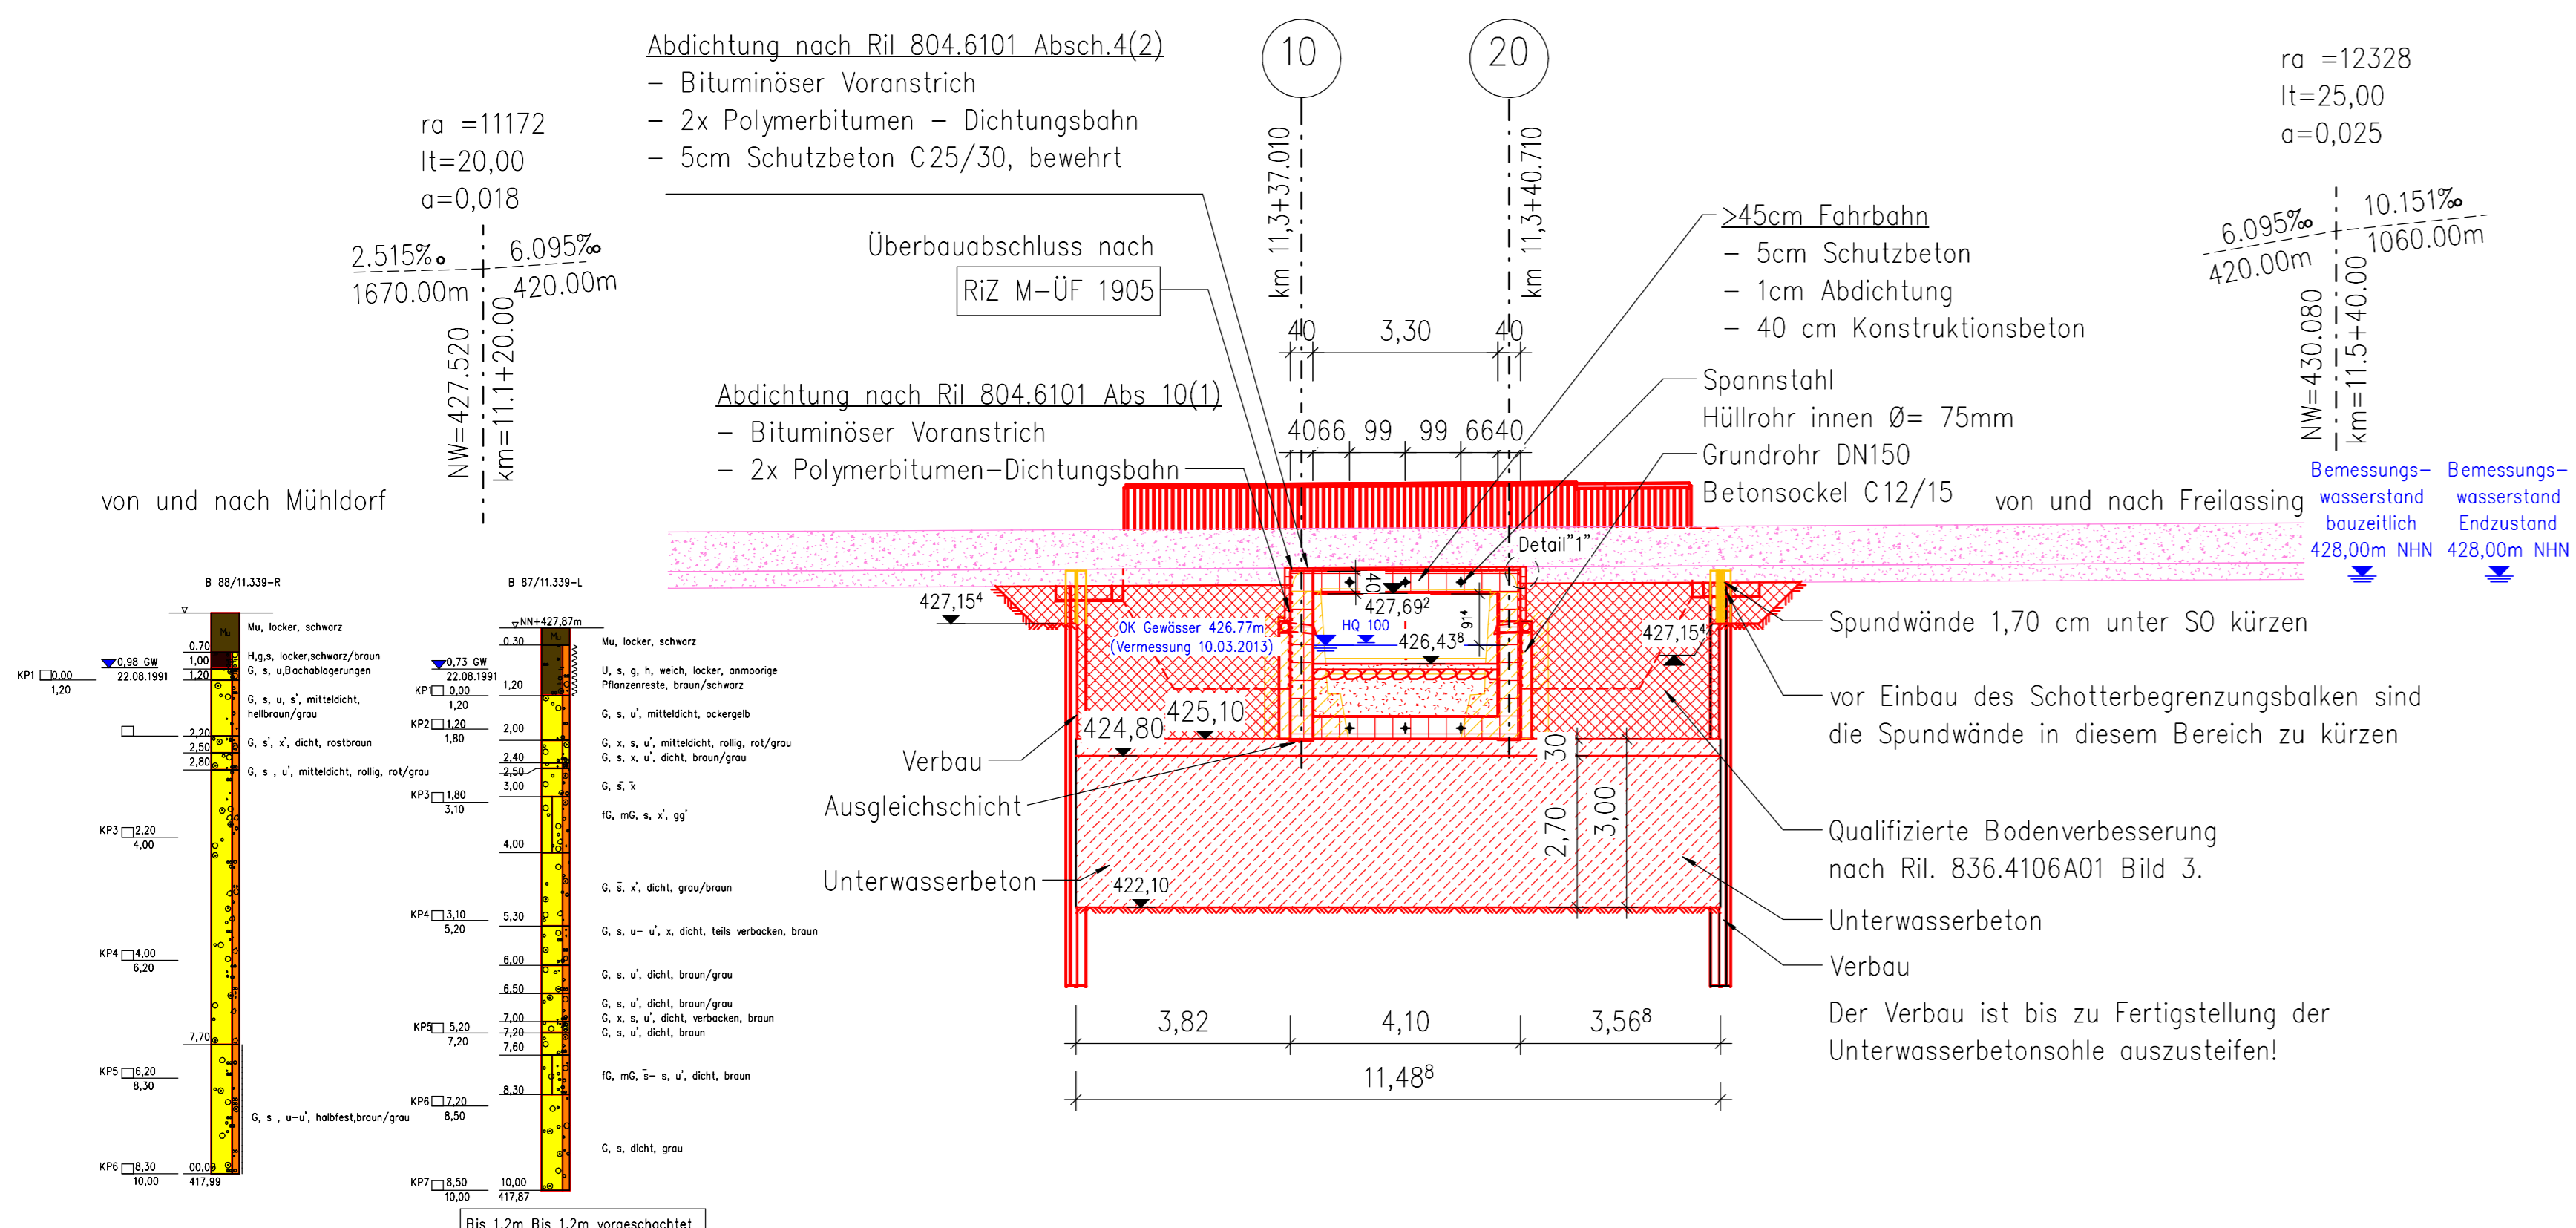


Detail 1 M 1 : 5

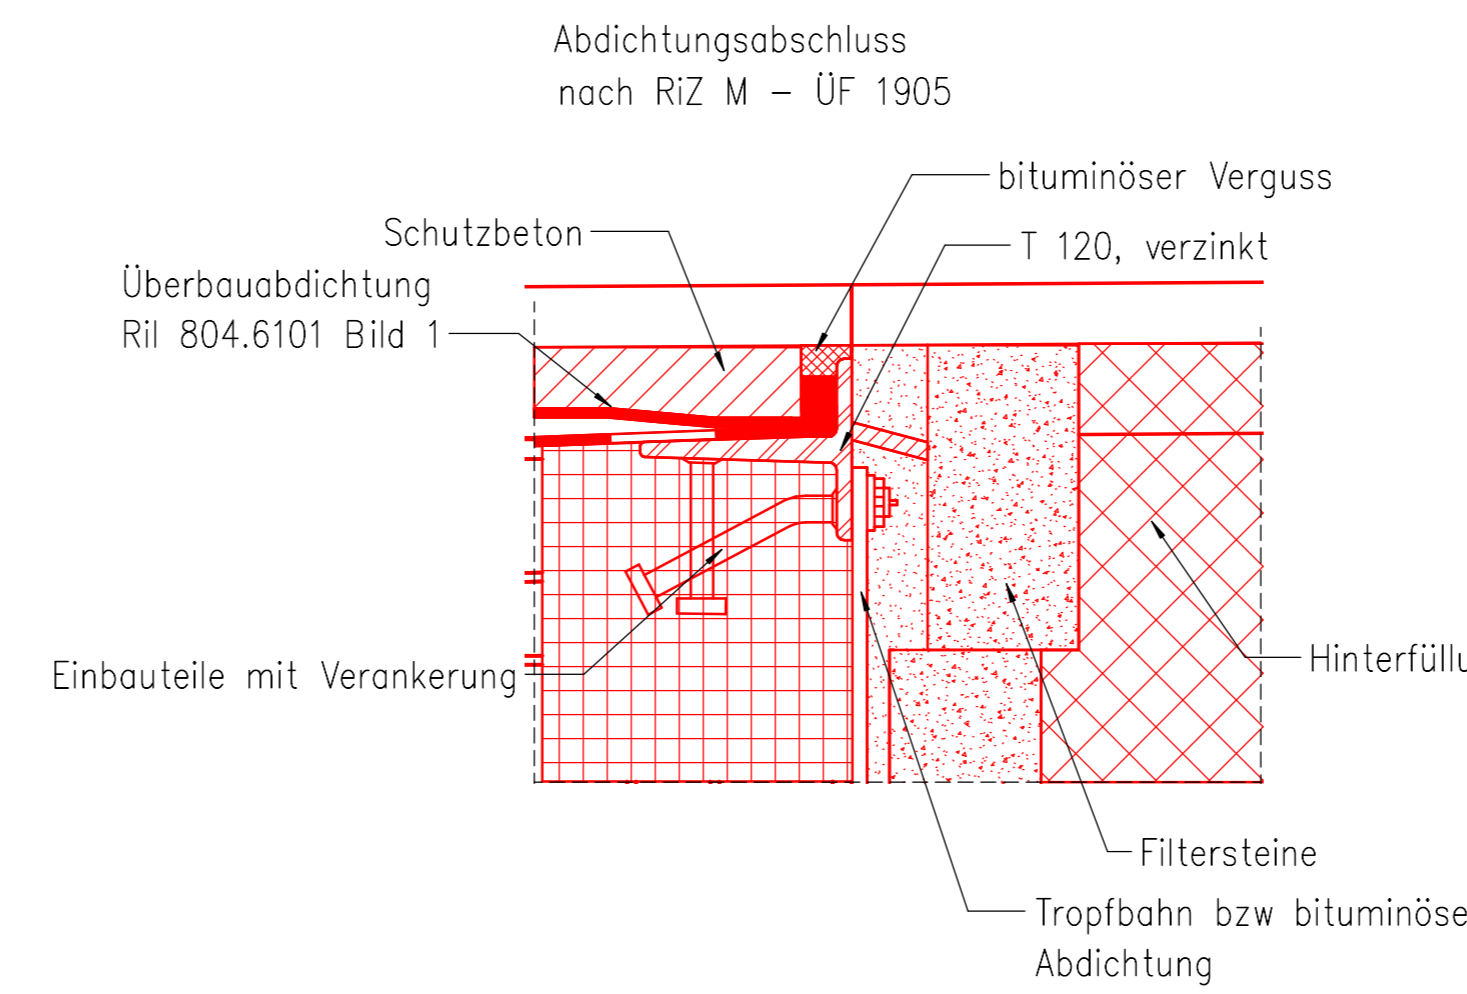


Detail 2 M 1 : 5

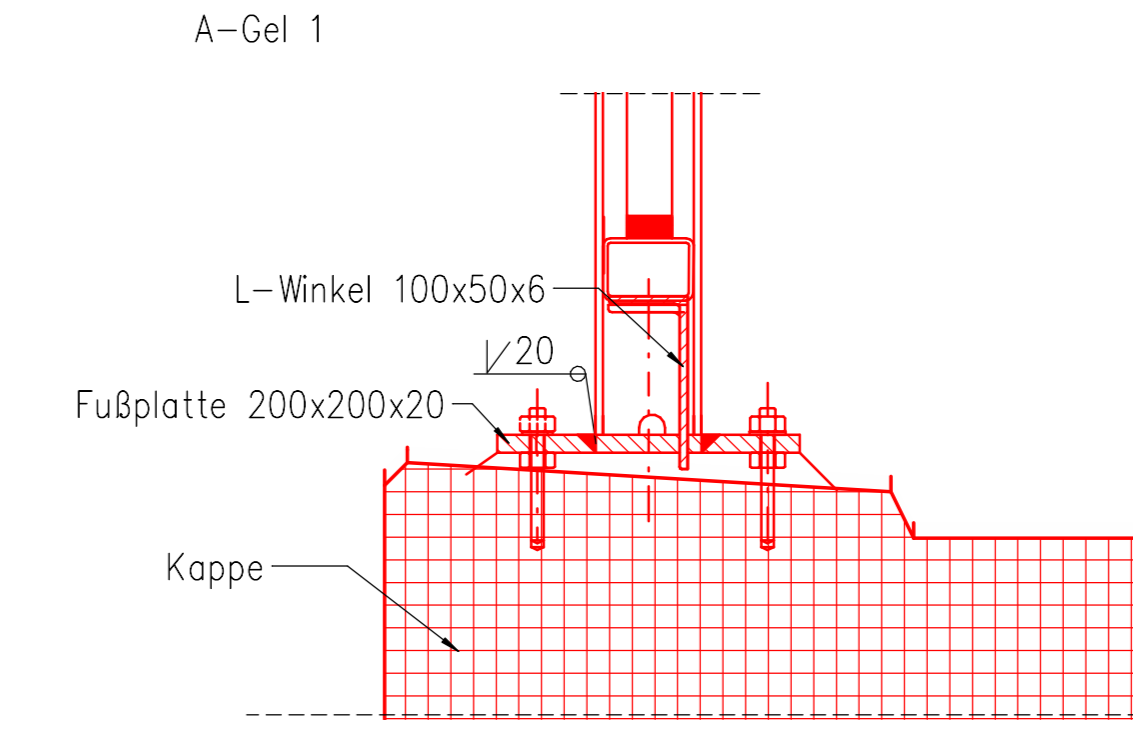


Schnitt C-C M 1 : 100

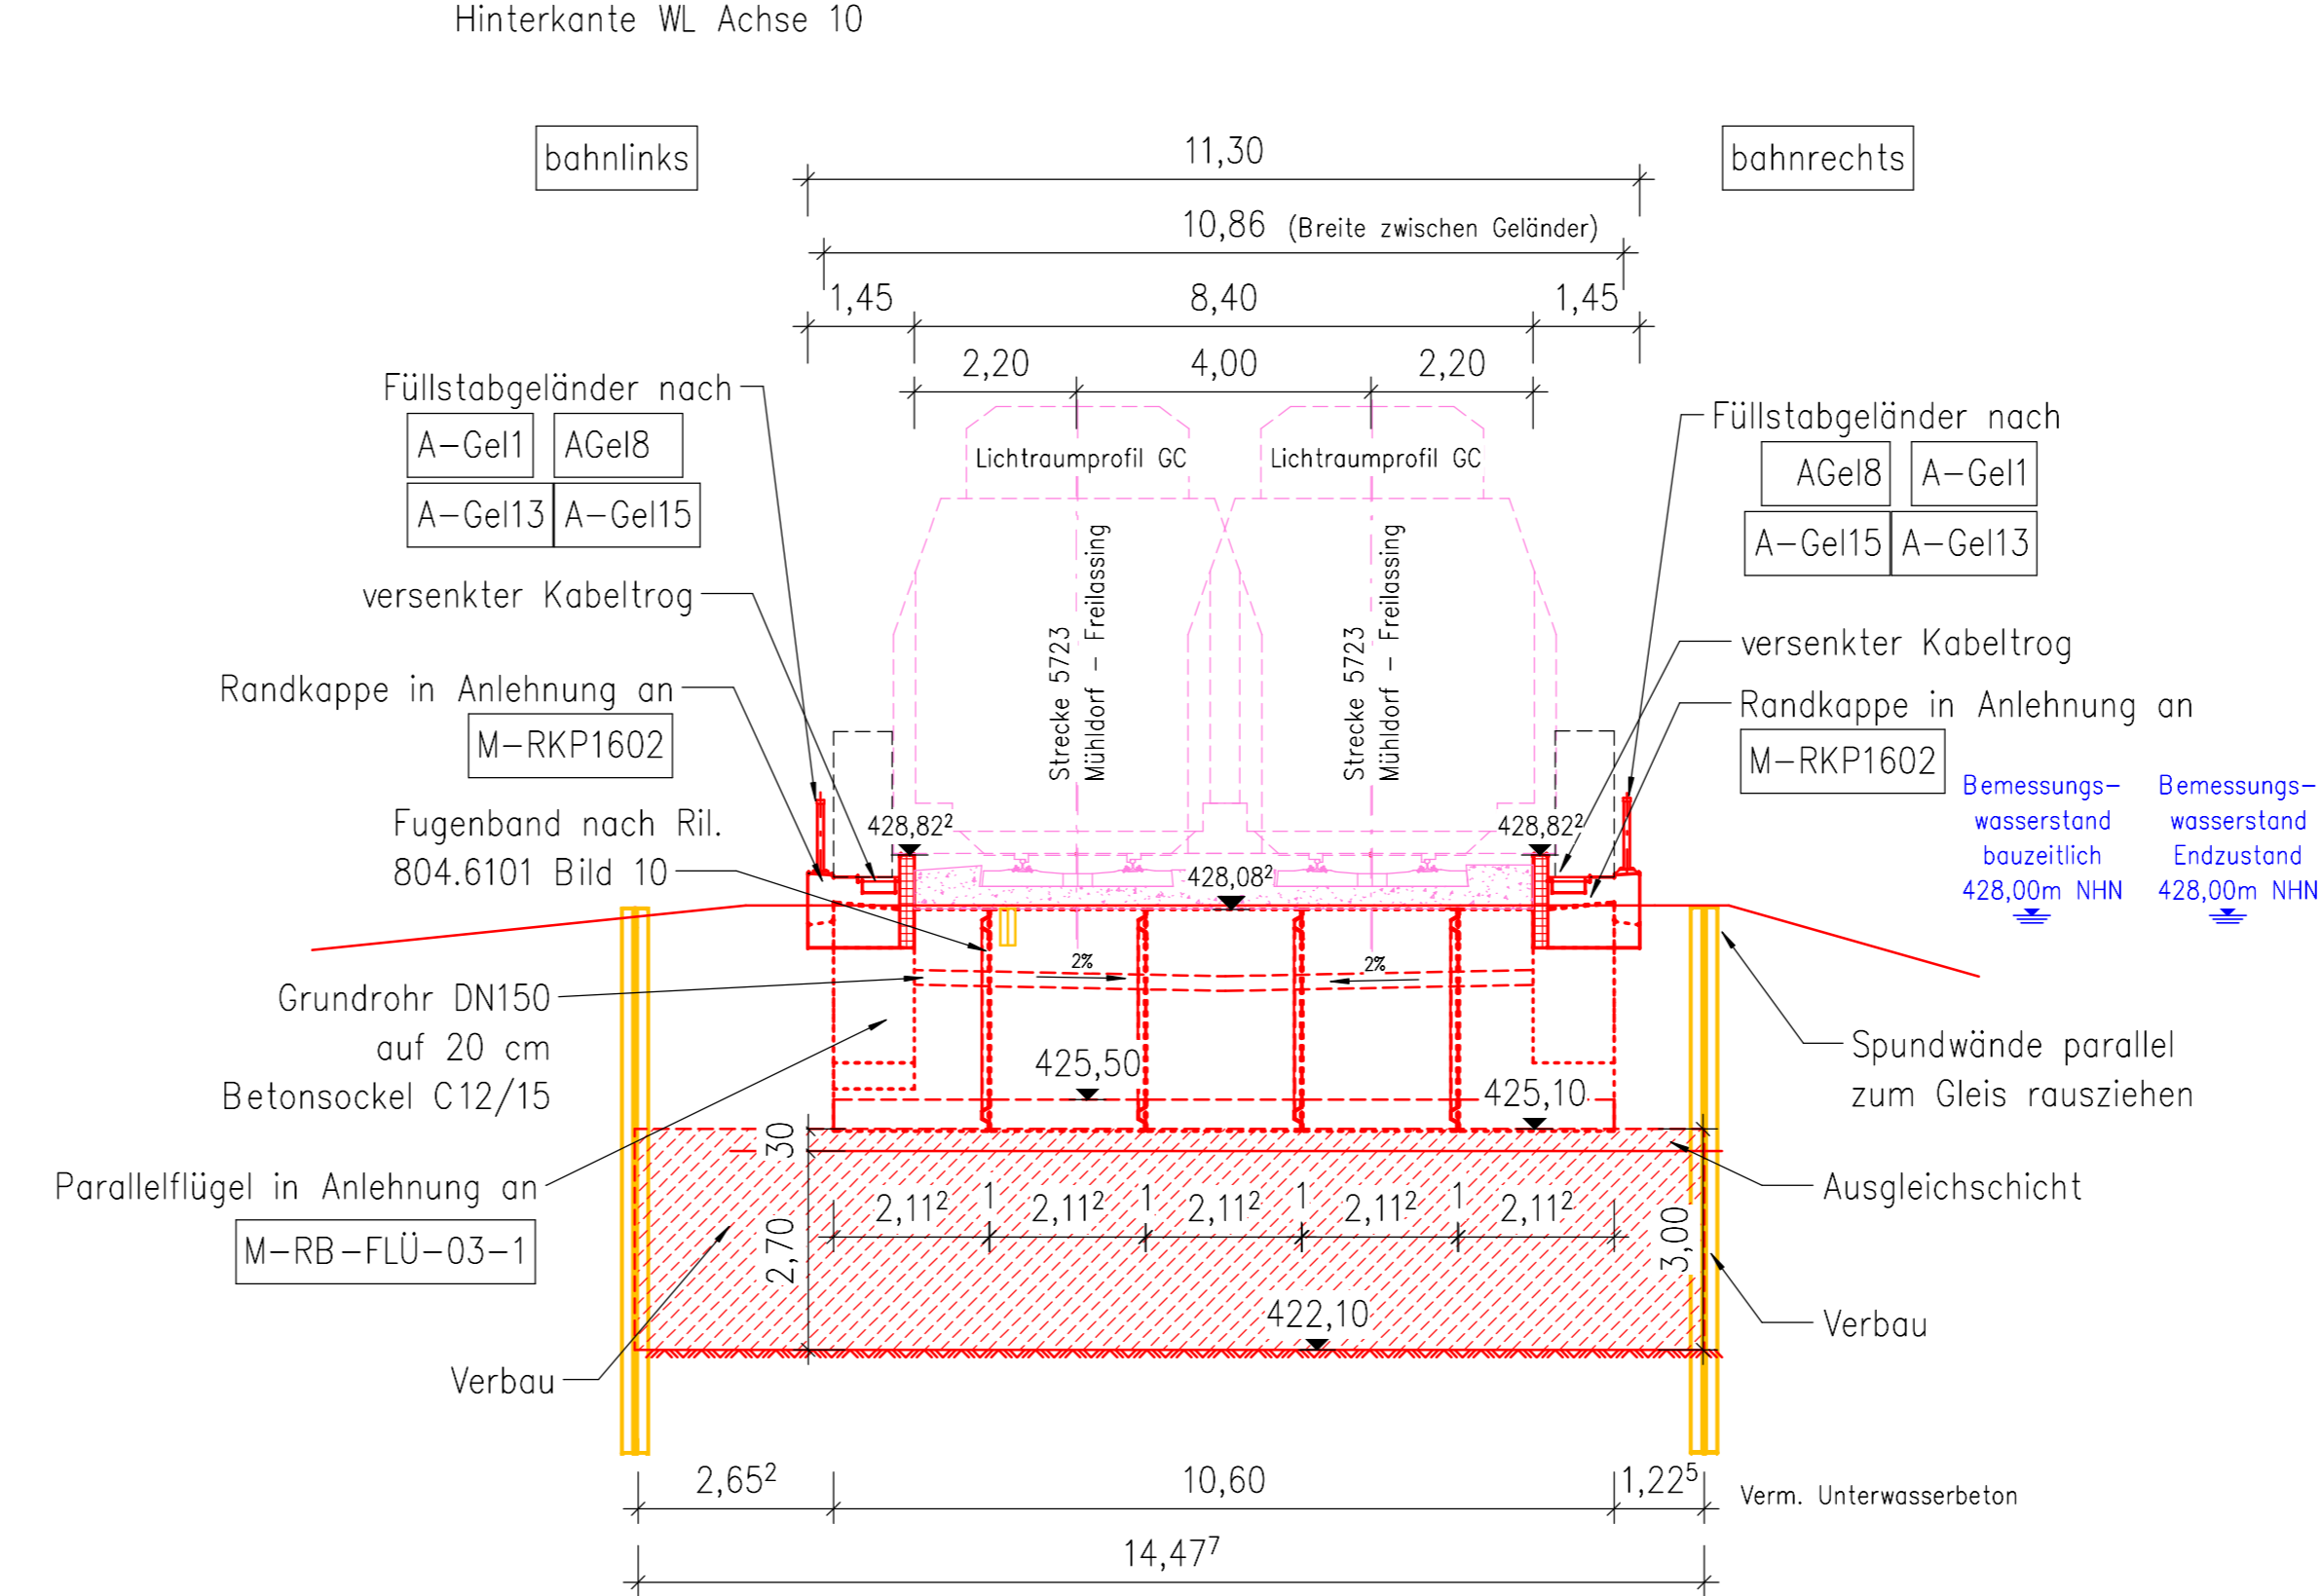


Schnitt D-D M 1 : 100

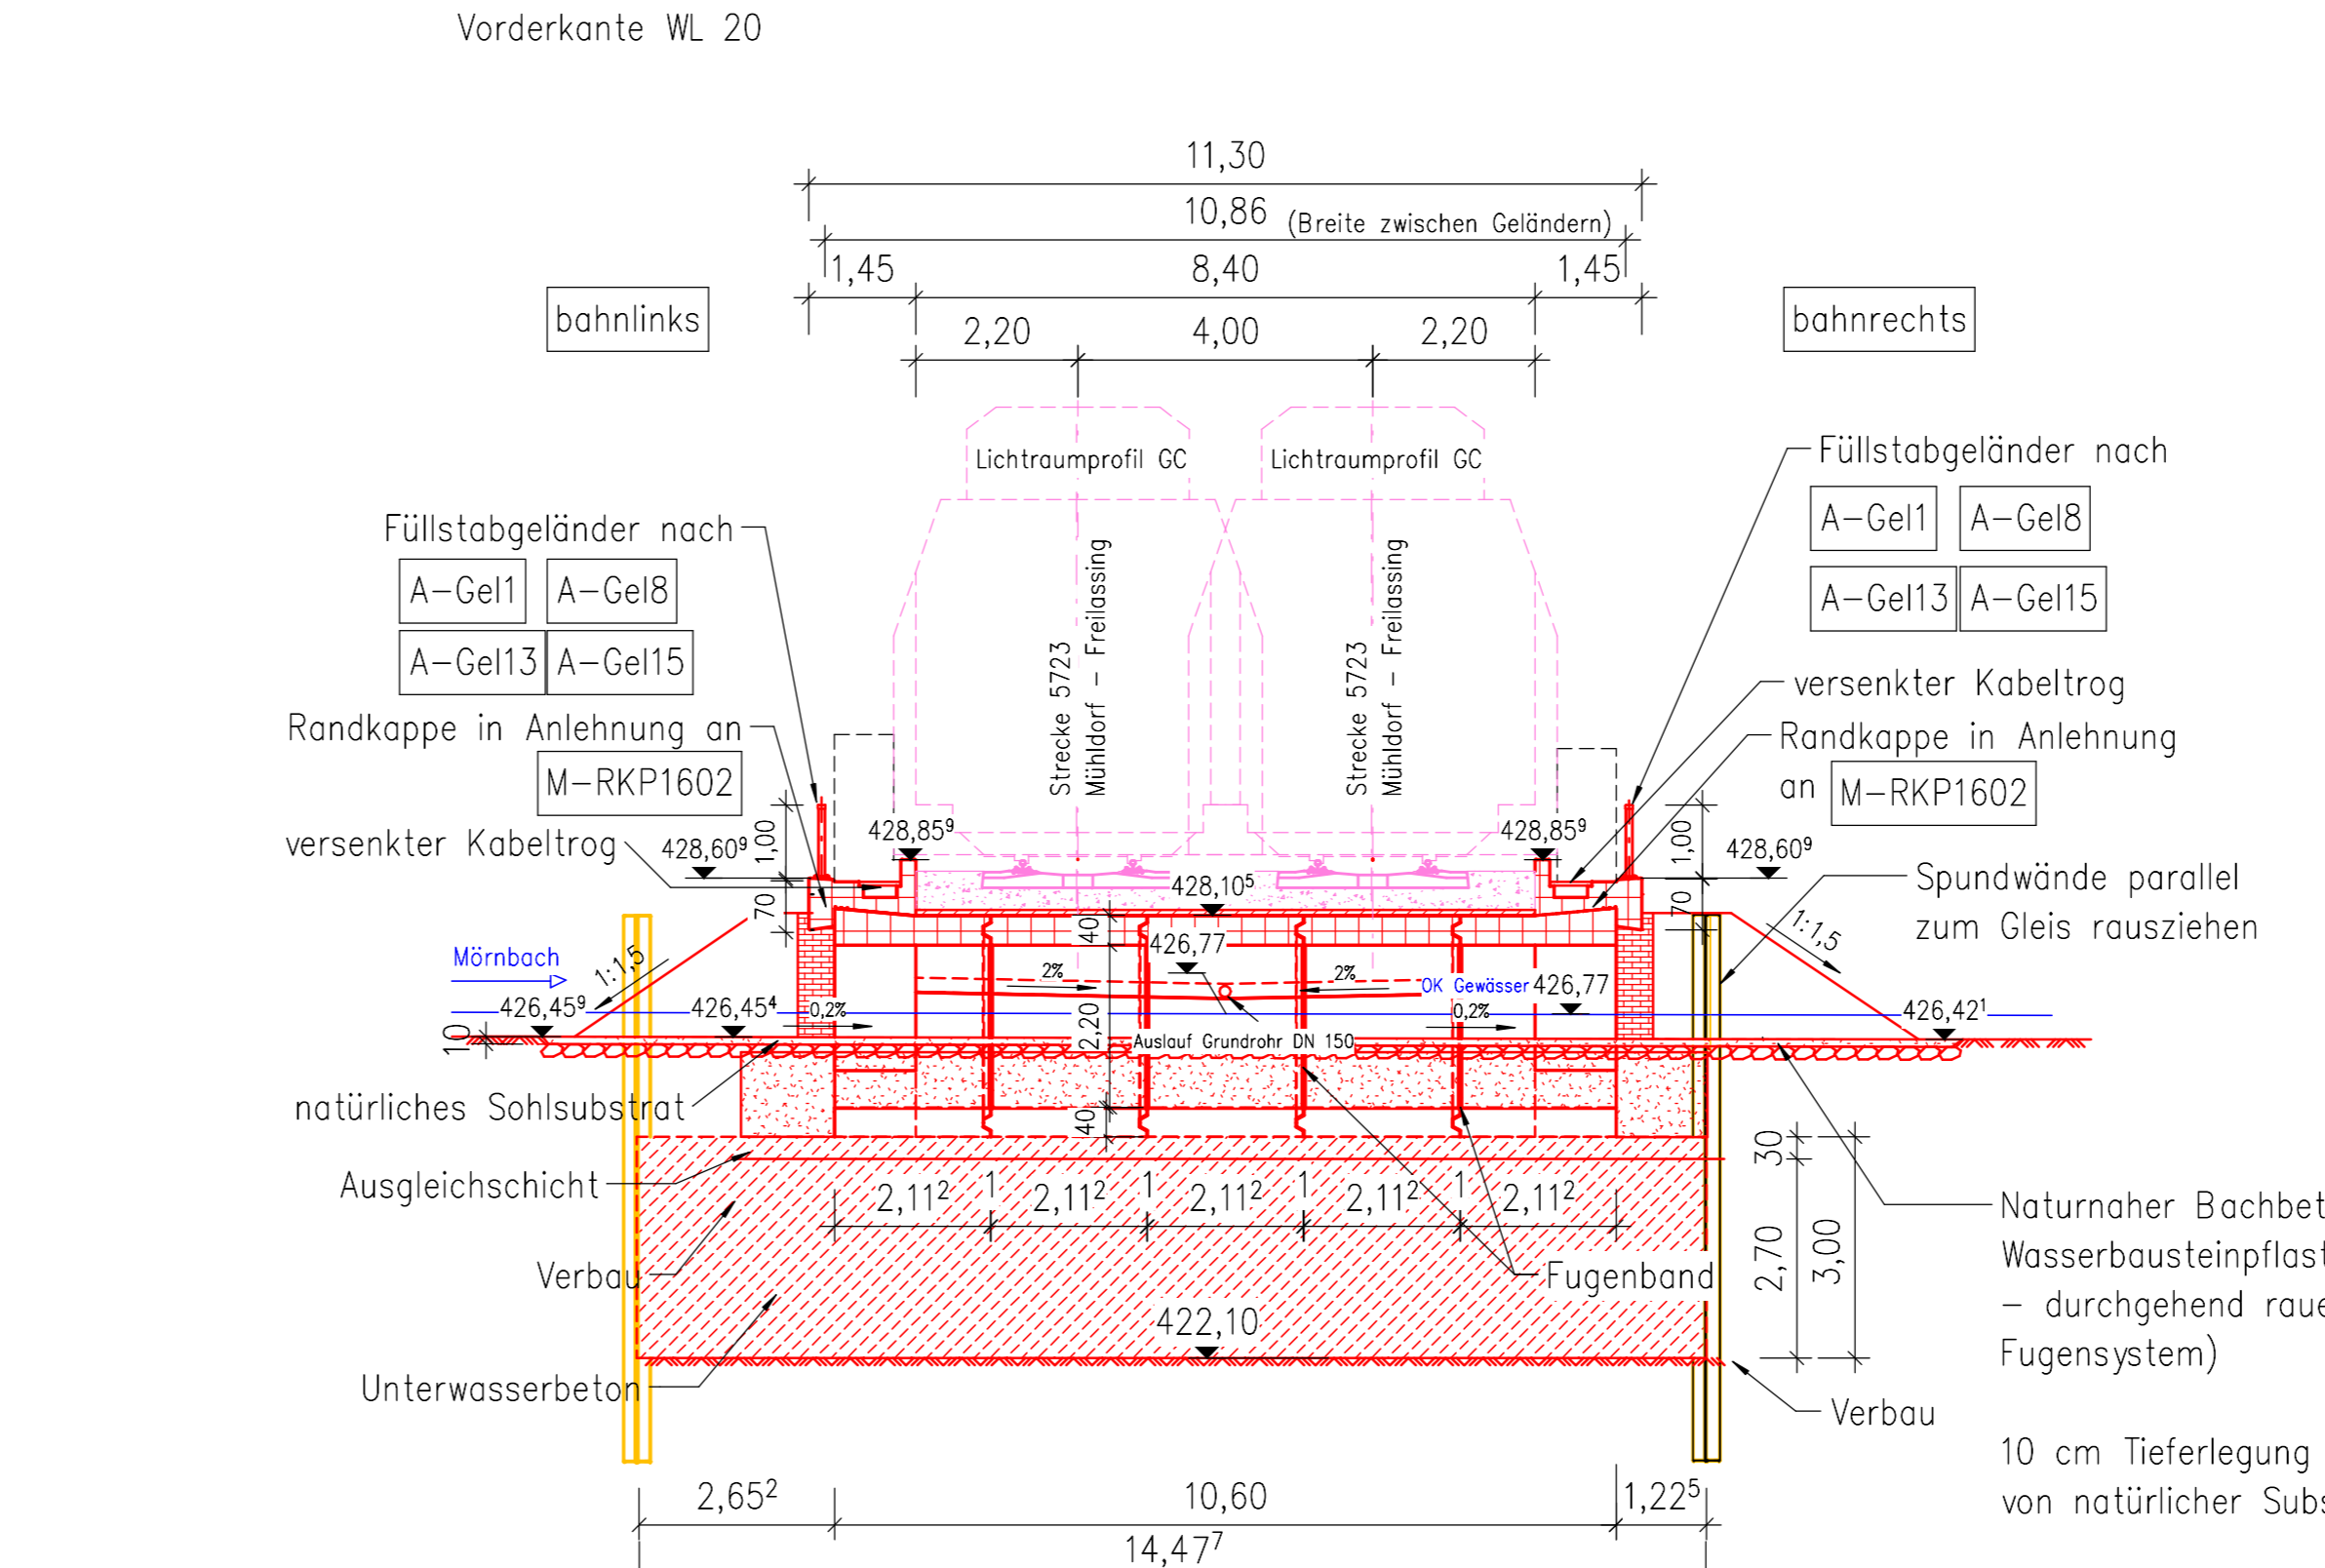



Schnitt F-F M 1 : 100

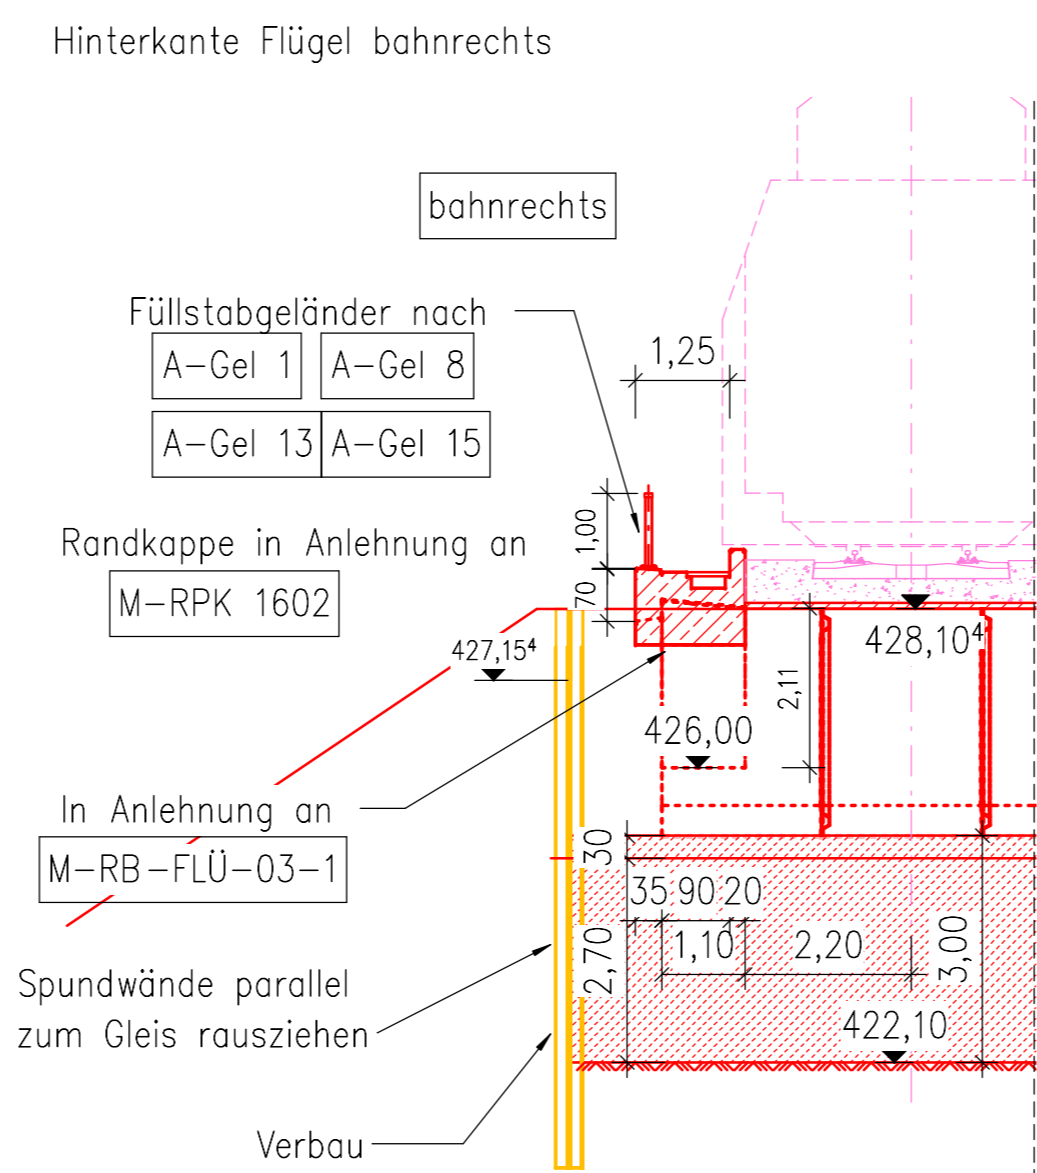

Schnitt E-E M 1 : 100

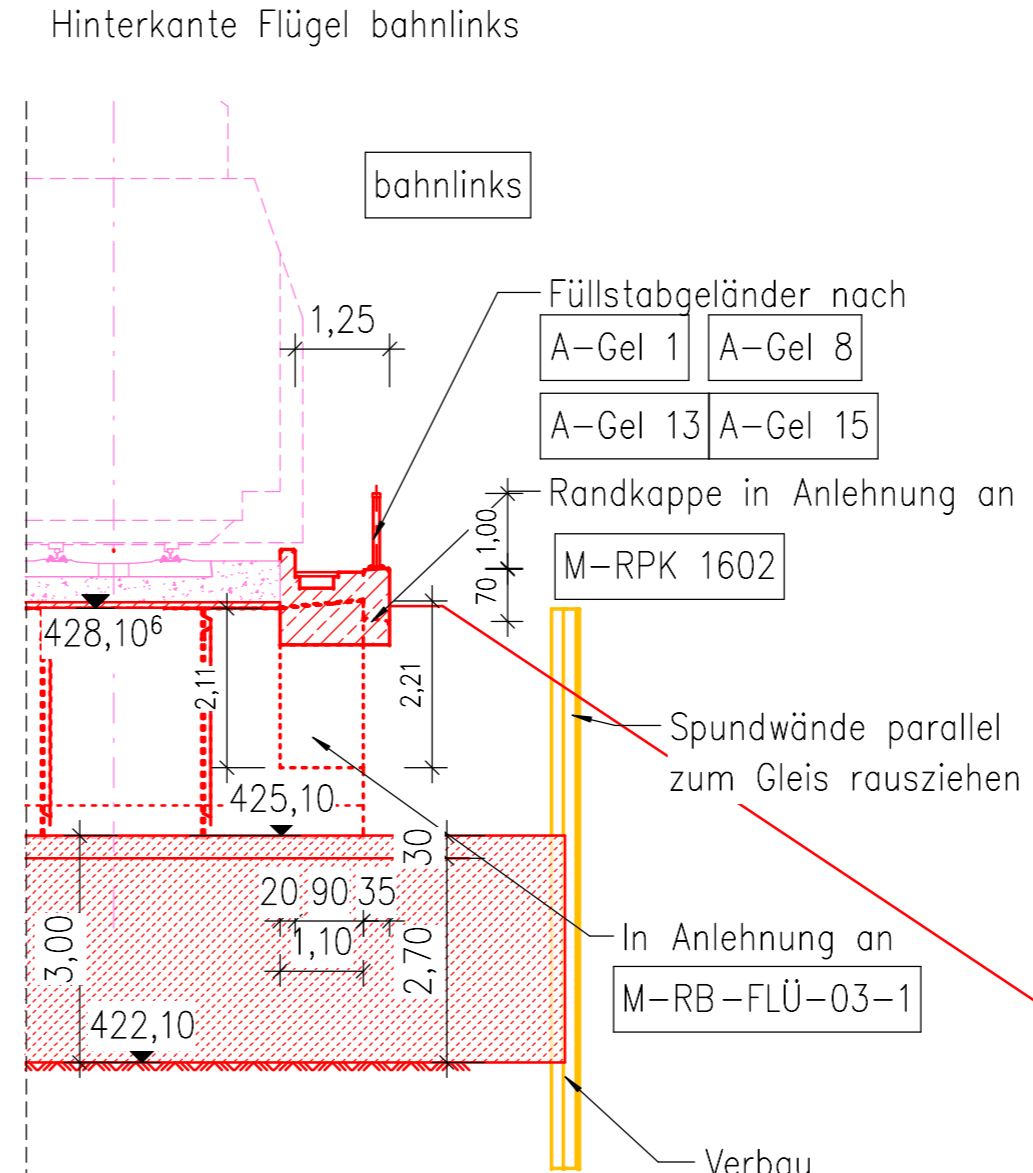

Detail 3 M 1 : 10

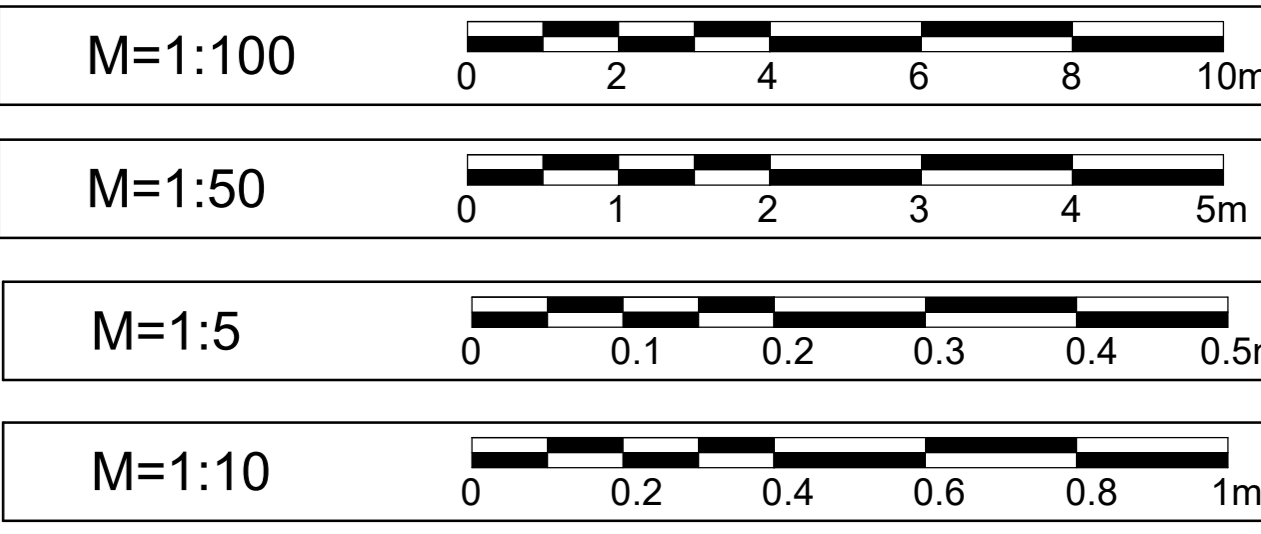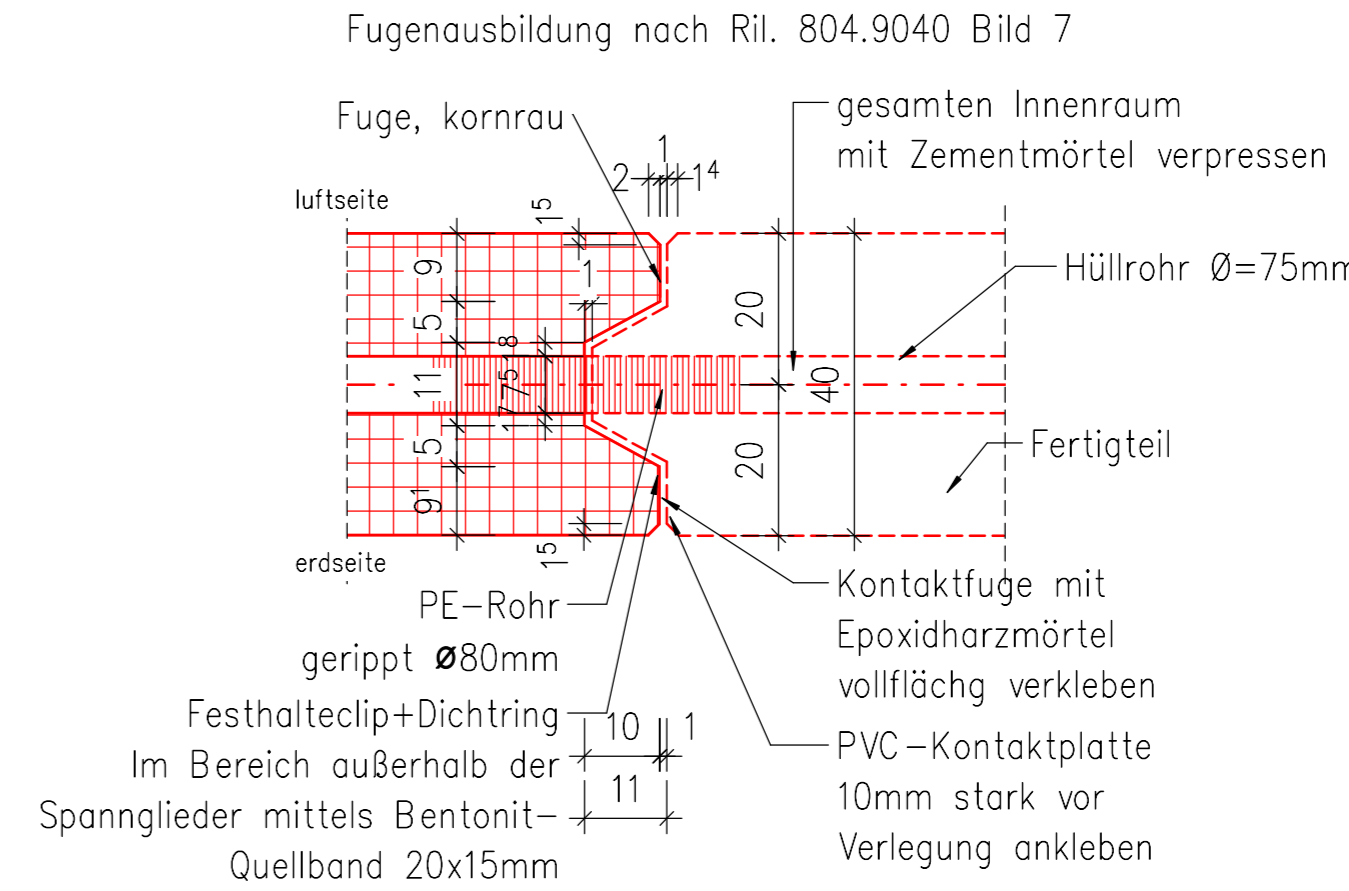

Zugehörige Pläne

ABS38-3-301-EP-EU-BA-1592-001	Bauwerksplan - Draufsicht
ABS38-3-301-EP-EU-BP-1592-001	Bauphasenplan

Legende

—	Bestand	—	Anderes Gewerk
—	Neubau/Änderung	—	
—	Rückbau	—	
—	Grenze DB-Netz	—	
—	DB-Ferndelme	—	

Planungsgrundlagen

Tätigkeit	Ersteller	Stand
Trossierung	Ingenieurgesellschaft ABS38-PFA.3.1	09/2021
Vermessung	DB International GmbH	04/2020
Vorplanung	DB E&C, Region Süd, München	03/2020
Baugrundgutachten	GTU Ingenieurgesellschaft, Hannover	07/2021

Bauwerksplan Schnitte und Ansichten  
- gilt nur in Verbindung mit Bauwerksplan Draufsicht -

Alle örtlich gebundenen Maße sind vor der Bauausführung vor Ort zu überprüfen.

Endgültige Abmessungen nach statisch-konstruktiven und wirtschaftlichen Erfordernissen.

oc	Gleichstellung	Häfter	02/2024
ob	Gleichstellung	Zeitra	05/2023
ind	Änderungen bz. Ergänzungen	Name	Datum

Prüfvermerke

da Überarbeitung der Zeichnung mit der Ausführung befristet: Freigabe zur... Prüfung

Für den Auftragnehmer: DB Netz, Name in Druckbuchstaben, Unterschrift  
 DB Netz, Name in Druckbuchstaben, Unterschrift  
 Projektnummer: DB-01678533

DB Netz AG  
 Infrastrukturprojekte Süd  
 I.Nr.S-EP-EP-ABS 38 über  
 Reichelstraße 3  
 80634 München

Bauwerksnummer: 517123M10111413131414110101638  
 Strecke: 5723  
 Streckenabschnitt: ABS 38 München - Mühlhof - Freilassing  
 Planungsabschnitt: 3. Tübing-Freilassing

Bauwerksplan - Schnitte, Ansichten  
 km 7,300 - km 19,443  
 EU km 11,338 über den Mörbach Wasserlauf  
 TH 30-1.7

ABS38-3-301-EP-EU-BA-1592-002