M=1:100 0 2 4 6 8 10m

M=1:50 0 1 2 3 4 5m

Draufsicht M 1:100
Rückbau Bestand

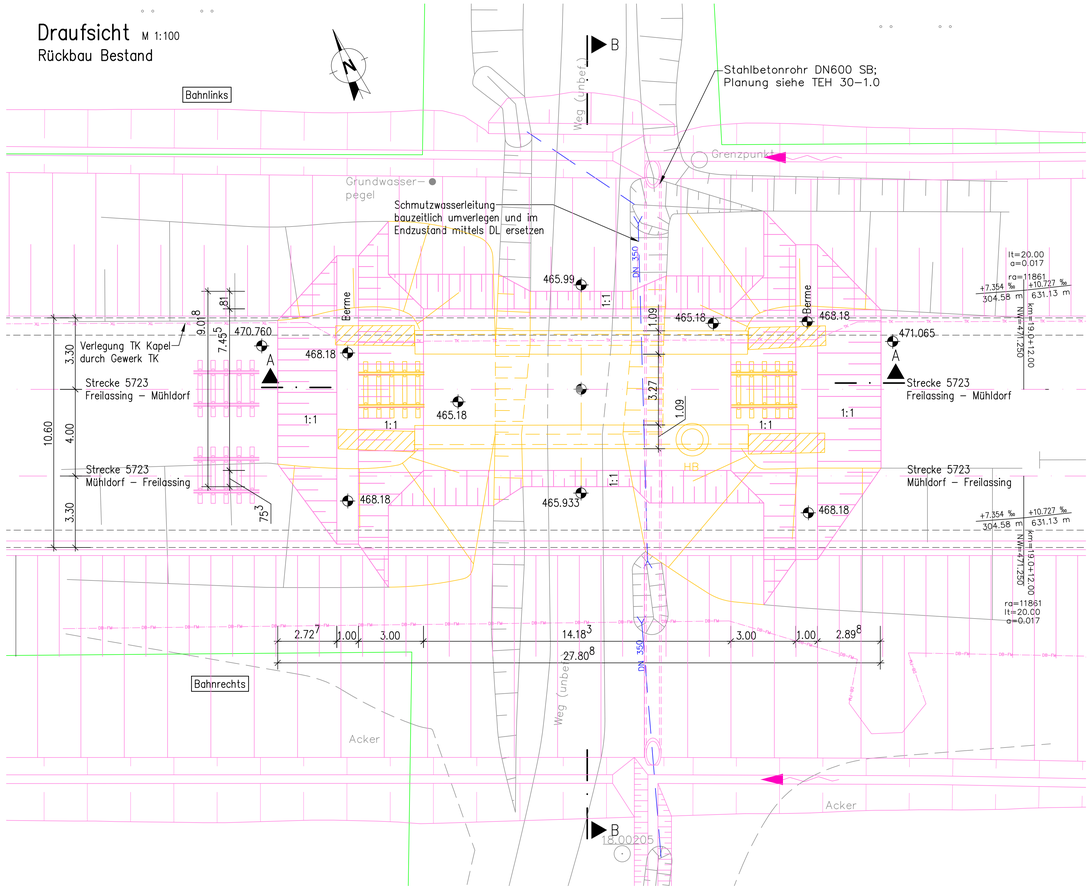

Schnitt B–B M 1:50

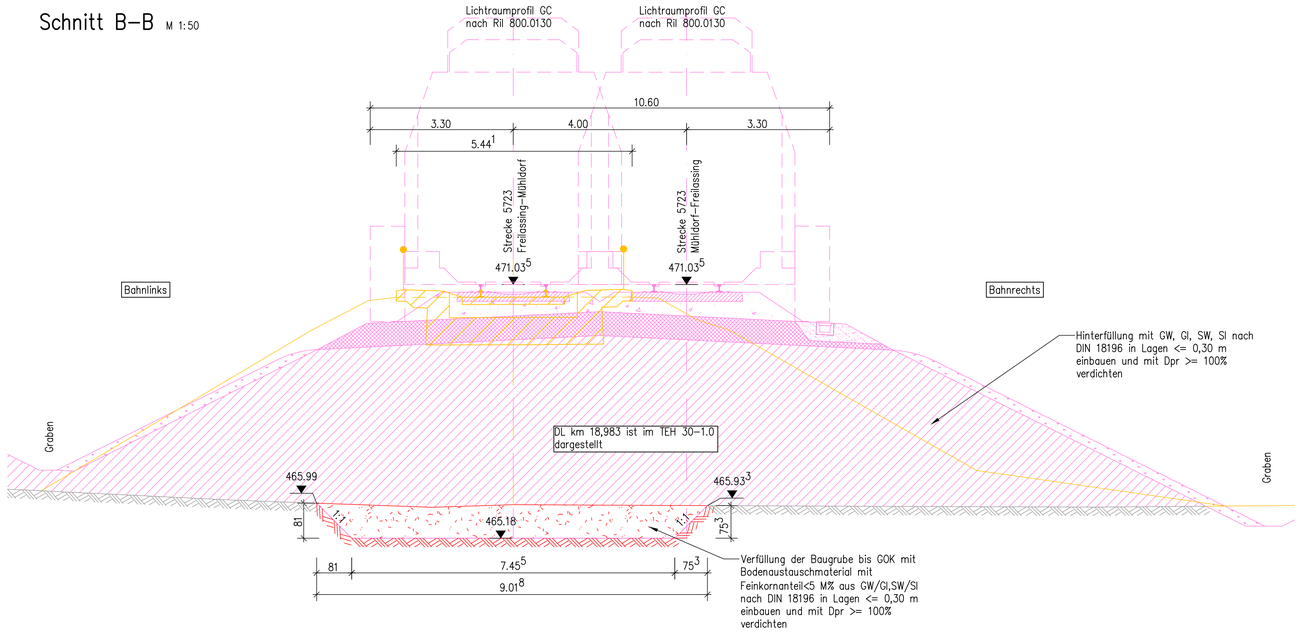

Darstellung für die TK–Maßnahmen
siehe Fachplanung Unterlagen:
–ABS38–3–301–EP–TK–BP–1594–001 Bauphasenplan TK–Kabel

Schnitte und Darstellung für den Dammaufbau und den Durchlass,
siehe Verkehrsanlage Unterlagen:
–ABS38–3–301–EP–VA–LP–0000–126 Lageplan
–ABS38–3–301–EP–TB–ED–5281–101 Bauwerksplan DL km 18,983

Längsschnitt A–A M 1:50

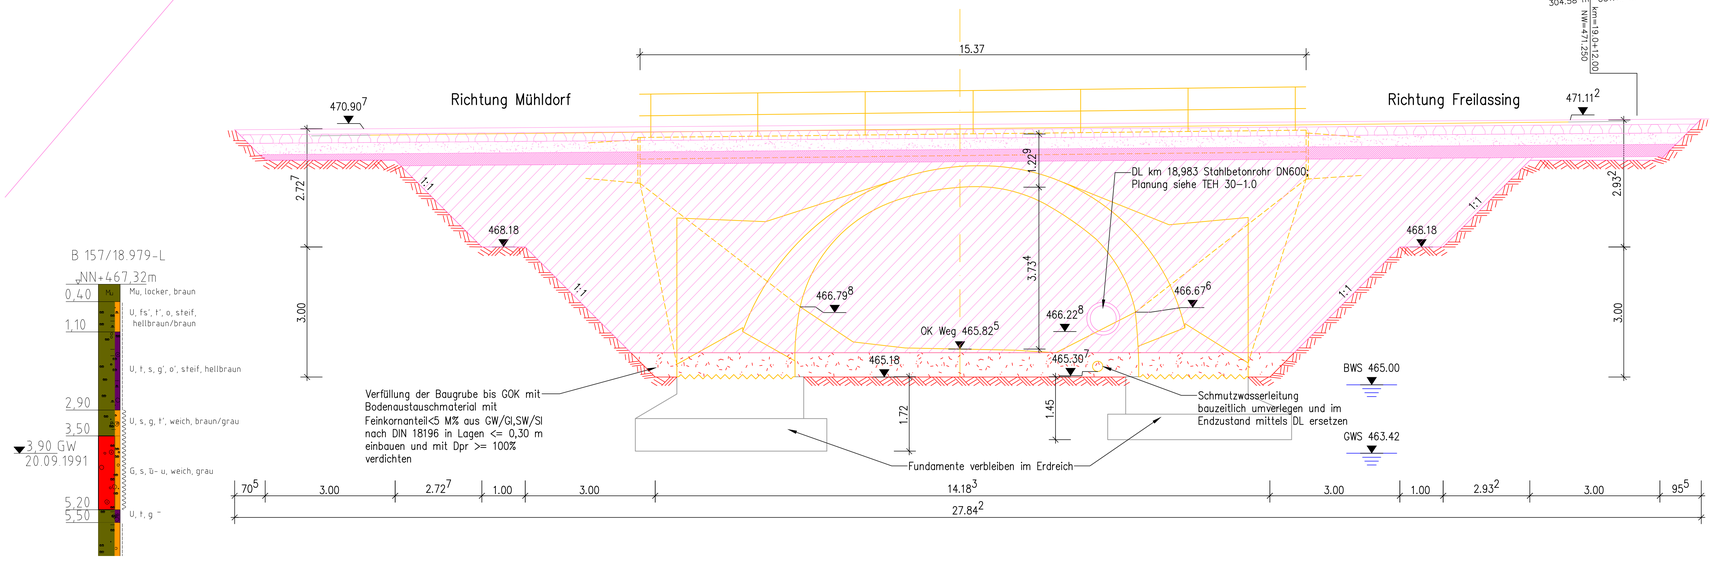

Bemessungsgrundwasserstand im Bauzustand 463,40 m und Endzustand 465,00 m DB_Ref gemäß Hydrogeologisches Gutachten Berichtsnr: 1519070 vom 30.06.2021!

Legende
- Neubau
- Bestand
- DB–Grenze
- Rückbau
- tangierende Planung
- Planung andere Gewerke
- temporäre Anlagen
- Entwässerung
- DB–FM Kabel
- Telekommunikation

Bauwerksdaten

Trassierung	Ingenieurgemeinschaft ABS38–PFA 3.1	10/2022
Vermessung	DB International GmbH	11/2013
Vorplanung	DB E&C, Region Süd, München	03/2020
Baugrundgutachten	GTU Ingenieurgesellschaft, Hannover	05/2021

ad	Anpassung Baugrube	IBJ	01/2024
ac	Einarbeitung Zuarbeiten anderer Fachplanung, Gleichstellung	IBJ	11/2023
Index:	Änderungen bzw. Ergänzungen	Name:	Datum:

Prüfvermerke

die Übereinstimmung der Zeichnung mit der Ausführung bestätigt:
für den Auftragnehmer: Ort, Datum, Name in Druckbuchstaben, Unterschrift
für die DB ... Ort, Datum, Name in Druckbuchstaben, Unterschrift
Interoperabilität geprüft (benannte Stelle), Name
Ort, Datum, Name in Druckbuchstaben, Unterschrift geprüft
Qualitätssicherung
Ort, Datum, Name in Druckbuchstaben, Unterschrift geprüft
Eisenbahn-Bundesamt
gleichgestellt mit Prüfexemplaren
Ort, Datum, Name in Druckbuchstaben, Unterschrift

Freigabe zur Prüfung
Ort, Datum, Name in Druckbuchstaben, Unterschrift
Prüfingenieur
DB NETZE Freigabe der Ausführungsunterlagen ☐ mit Regelungen durch den BVB Freigabe-Nr.:
Ort, Datum, Name in Druckbuchstaben, Unterschrift (BVB)
Genehmigung zur Bauausführung
Ort, Datum, Name in Druckbuchstaben, Unterschrift

Bauherr: DB Netz AG, Infrastrukturprojekte Süd, I.NI-S-C-B ABS 38 Ost, Richelstraße 3, 80634 München
Projektleitung: Ort, Datum, Unterschrift
Planung: Ingenieurgemeinschaft ABS38–PFA3.1; Blumenstraße 72, 04155 Leipzig; Telefon: 0341/56206–27; E–Mail: abs38_pfa3.1@IBJ–Ing.de; BHI IBJ; Leipzig; Ort, Datum, Unterschrift
Auftragnehmer (AN): Ort, Datum, Unterschrift

Lagekizze (unmaßstäblich):

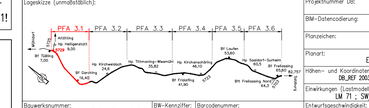

Projektnummer DB:	G.016176533
BM–Datenordnung:	
Planzeichen:	Ib
Planart:	Entwurfsplanung
Höhen– und Koordinatensystem:	DB_REF 2003 / DB_REF 2003
Einheiten (Lastmodell):	LM 71 ; SW/2; alpha=1,21
Entwurfsgeschwindigkeit:	v=160 km/h
Kilometer:	18,979

Bauwerksnummer: 5|7|2|3|4|0|1|8|•|9|7|9|•|3|4|1|0|0 | BW–Kennziffer: 1616 | Barcodenummer:
Strecke: 5723 | Streckenabschnitt: ABS 38 München – Mühldorf – Freilassing; Planungsabschnitt 3, Tüßling–Freilassing

M 1:50, 1:100	Erstellt	11/2022	Barth
	Geprüft	11/2022	Bornmann
EP	Freigegeben	11/2022	Bornmann
	Datum		Name

Rückbauplan
km 7,300 – km 19,443
EU km 18,979 Feldweg
TEH 30–1.25

ABS38–3–301–EP–EU–BR–1632–005 | ad | Anlage: 16.1.1.21.7.1.1.