


Lageplanauszug  
M 1:200

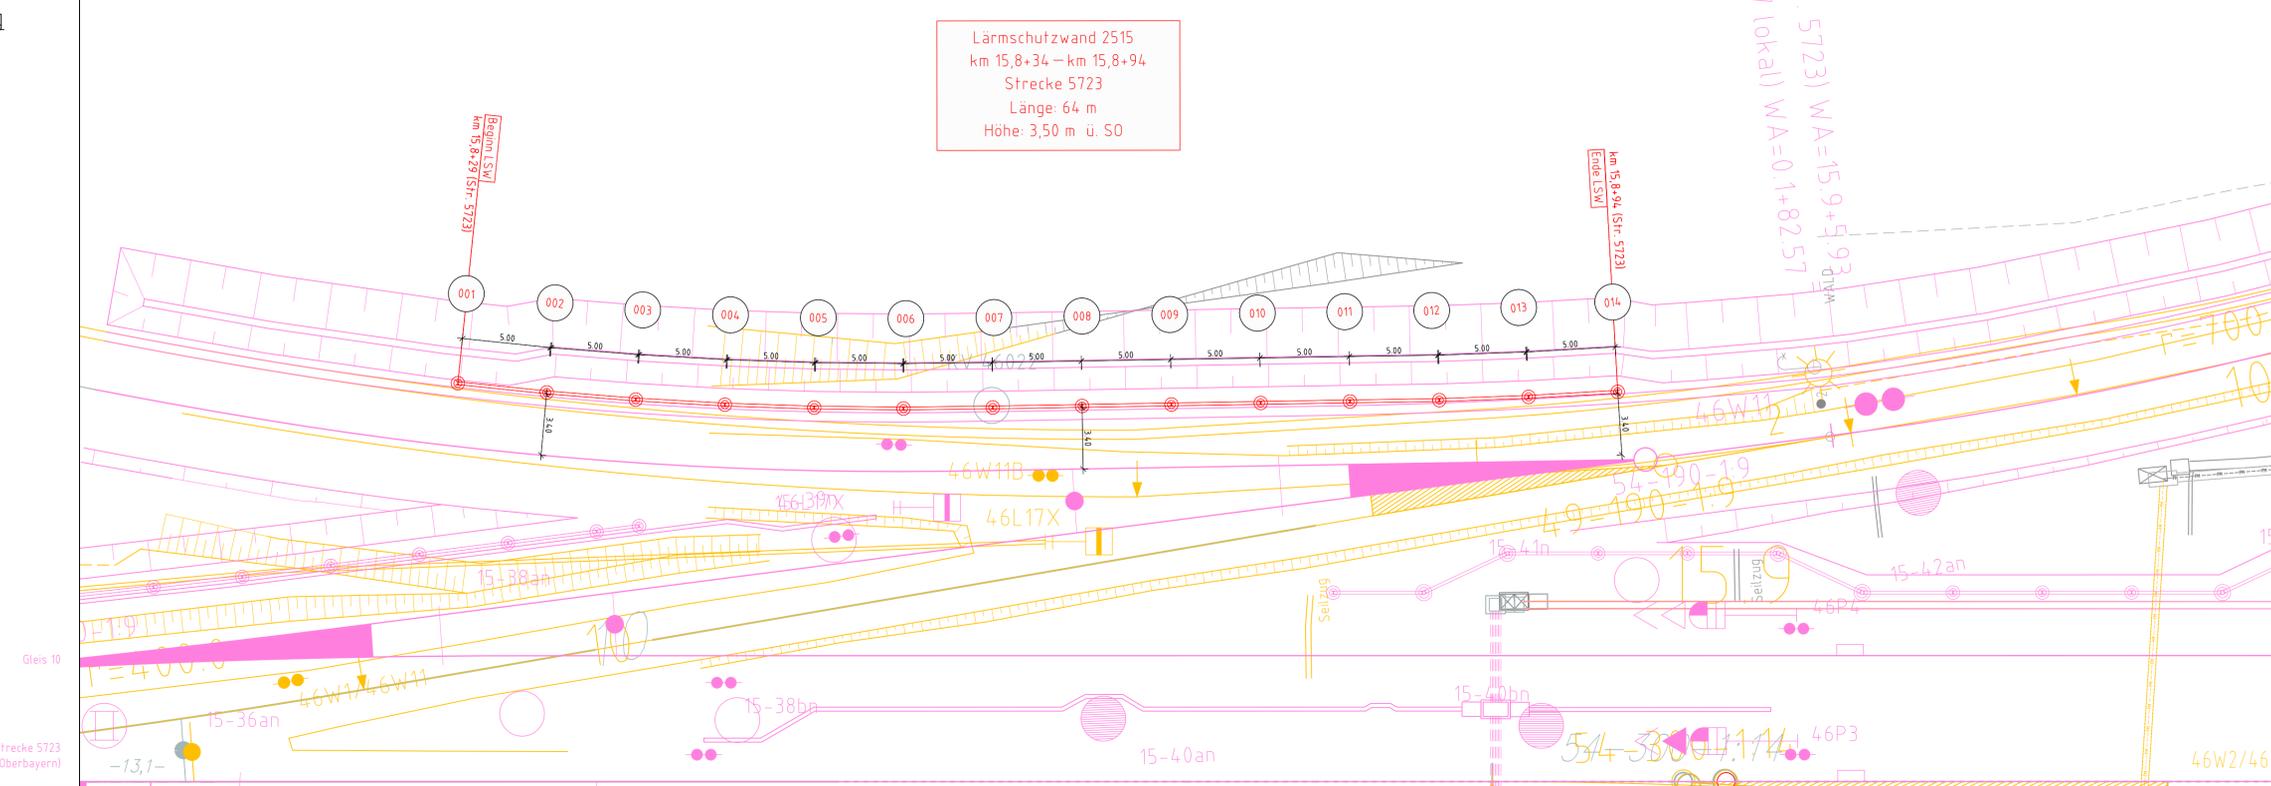

- Allgemein:
- Bestand
  - Neubau
  - Neubau Entwässerung
  - Neubau (informativ)
  - Rückbau
  - tangierende Planung (nachrichtlich)
  - Planung anderer Gewerke
  - Baubehelf
  - Bahngrenze
  - Zaun
  - Querschnitt mit Nr.
  - Kilometer Strecke 5723
- Lärmschutzwand:
- Lageplan:
- Pfostennummer
  - Pfosten in Stahlrohrgründung
  - Lärmschutzwand Streckenbereich
- Längsschnitt:
- Lärmschutzwand
  - Regelfeld Strecke


Alle Kilometerangaben beziehen sich auf die Strecke 5723.

Die Planunterlage gilt nicht als Ausführungsplanung! Sämtliche Maßangaben sind vor Ausführung zu prüfen.

**Korrosionsschutz:**  
Korrosionsschutz gemäß ZTV-ING Teil 4, Abschnitt 3, Anhang A, Tabelle 4.3.2.  
Lärmschutzelemente Bauteilnr.: 3.6.3  
Pfosten Bauteilnr.: 3.6.2

**Erdung:**  
Für die Erdung der Lärmschutzwand sind gilt die Ril 997.0241

Ansicht Bahnseite  
M 1:200

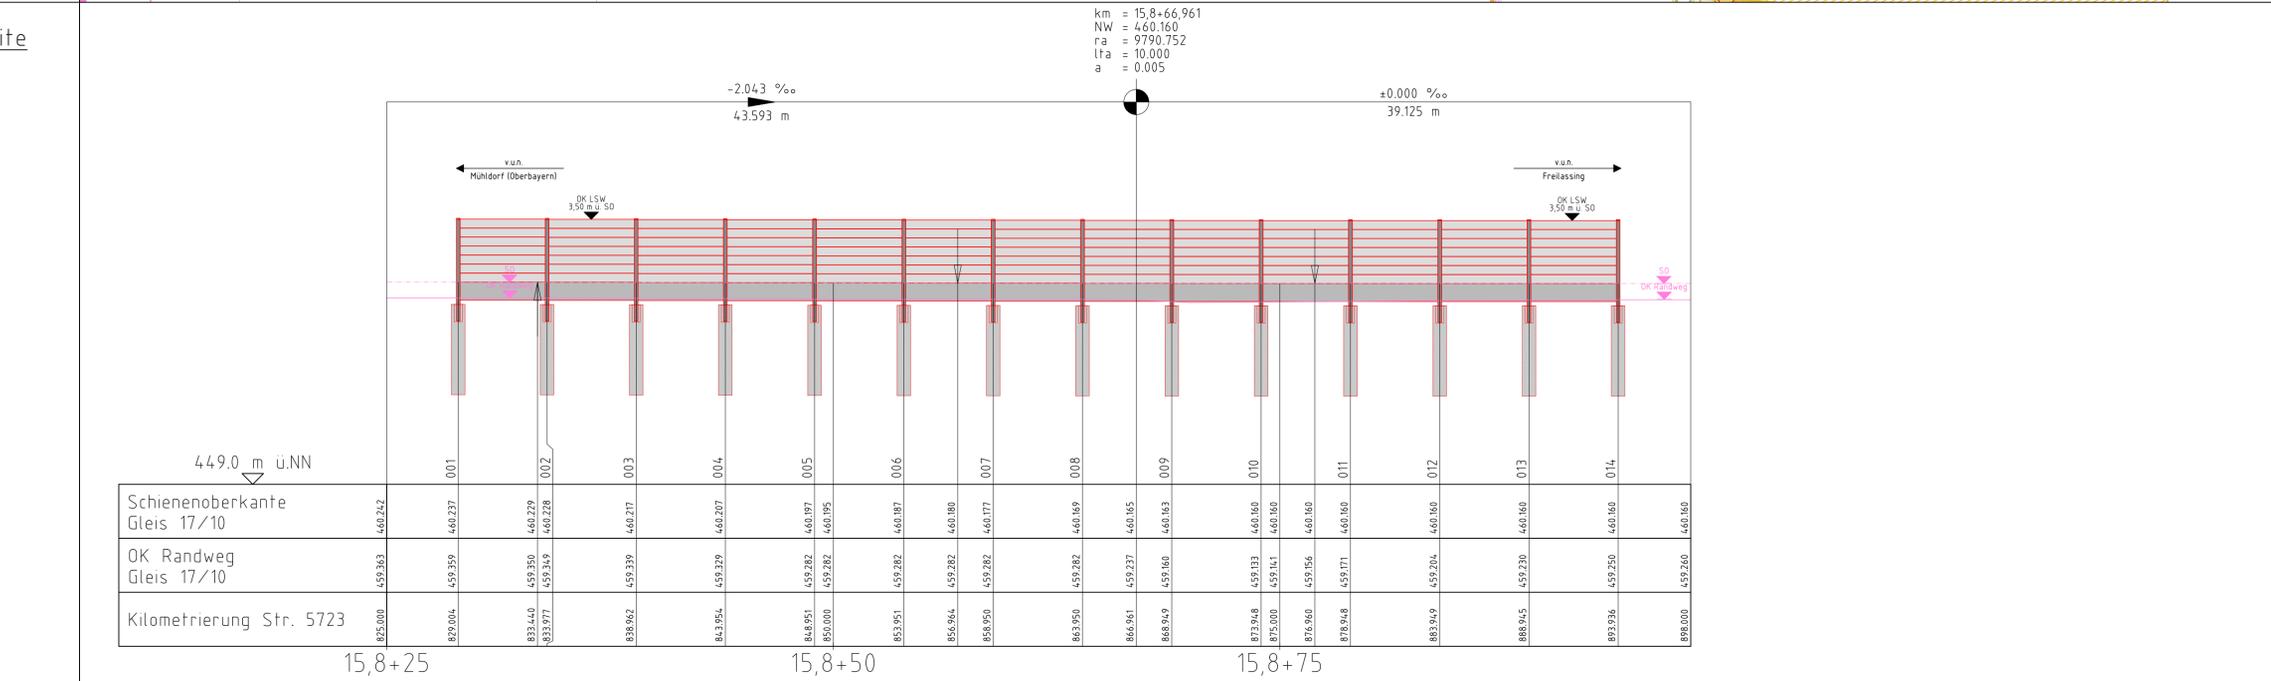

akt	Überarbeitung aufgrund neuer Oberleitungsplanung	M.Müller	13.05.2024
ab	Überarbeitung nach Prüfanmerkung vom 21.08.2023	M.Müller	30.11.2023
Index:	Änderungen bzw. Ergänzungen	Name:	Datum:

### Prüfvermerke

Die Übereinstimmung der Zeichnung mit der Ausführung bestätigt:

Für den Auftragnehmer:  Ort, Datum, Name in Druckbuchstaben, Unterschrift

Für die DB:  Ort, Datum, Name in Druckbuchstaben, Unterschrift

Interoperabilität geprüft (benannte Stelle), Name:

Ort, Datum, Name in Druckbuchstaben, Unterschrift  geprüft

Qualitätssicherung:

Ort, Datum, Name in Druckbuchstaben, Unterschrift  geprüft

Eisenbahn-Bundesamt

**DB NETZE**  
Freigabe der Ausführungsunterlagen mit Regelungen durch den BVB  
Freigabe-Nr.:

Ort, Datum, Name in Druckbuchstaben, Unterschrift  geprüft / genehmigt

Genehmigung zur Bauausführung

Ort, Datum, Name in Druckbuchstaben, Unterschrift  geprüft

Ort, Datum, Name in Druckbuchstaben, Unterschrift

DB Netz AG  
Infrastrukturprojekte Süd  
1140-6-9 ABS 38 Ort  
Richterstraße 3  
80634 München

Planung  
Ingenieurgesellschaft  
ABS38-PFA31

**BHI**  
**IBJ**

Blumenstraße 72  
04155 Leipzig  
Telefon 0341/583286-37  
E-Mail abs38\_pfa3@bhi-ibj.de  
Leipzig.

Ort, Datum, Unterschrift  geprüft

Ort, Datum, Unterschrift

Ort, Datum, Unterschrift

Ort, Datum, Unterschrift

Lageskizze (Luftmaßstablich)

Projektnummer DB: G.016176533

BM-Datencodierung

Planzeichen: illip

Planart: Entwurfsplanung

Höhen- und Koordinatensystem: DB\_REF 2003/DB\_REF 2003

Einwirkungen (Lastmodell):

Bauwerksnummer: 5723

Strecke: 5723

Streckenabschnitt: ABS 38 München - Mühldorf - Freilassing; Planungsabschnitt 3, Türling-Freilassing

Bw-Kennziffer:

Barcode:

Entwurfsgeschwindigkeit: v=160 km/h

Kilometer: 15,834 - 15,894

1200	Erstellt	07.07.2023	M.Müller
EP	Geprüft	07.07.2023	Bollert
	Freigegeben	07.07.2023	Bornmann
	Datum	Name	

Bauwerksplan  
LSW 2515  
km 15,8+34 - km 15,8+94 (Str. 5723)  
TEH 30-1.32

ABS38-3-301-EP-LW-BA-2515-101

ac

Anlage: 16.1.3.2.7