


Lageplanauszug
M 1:200

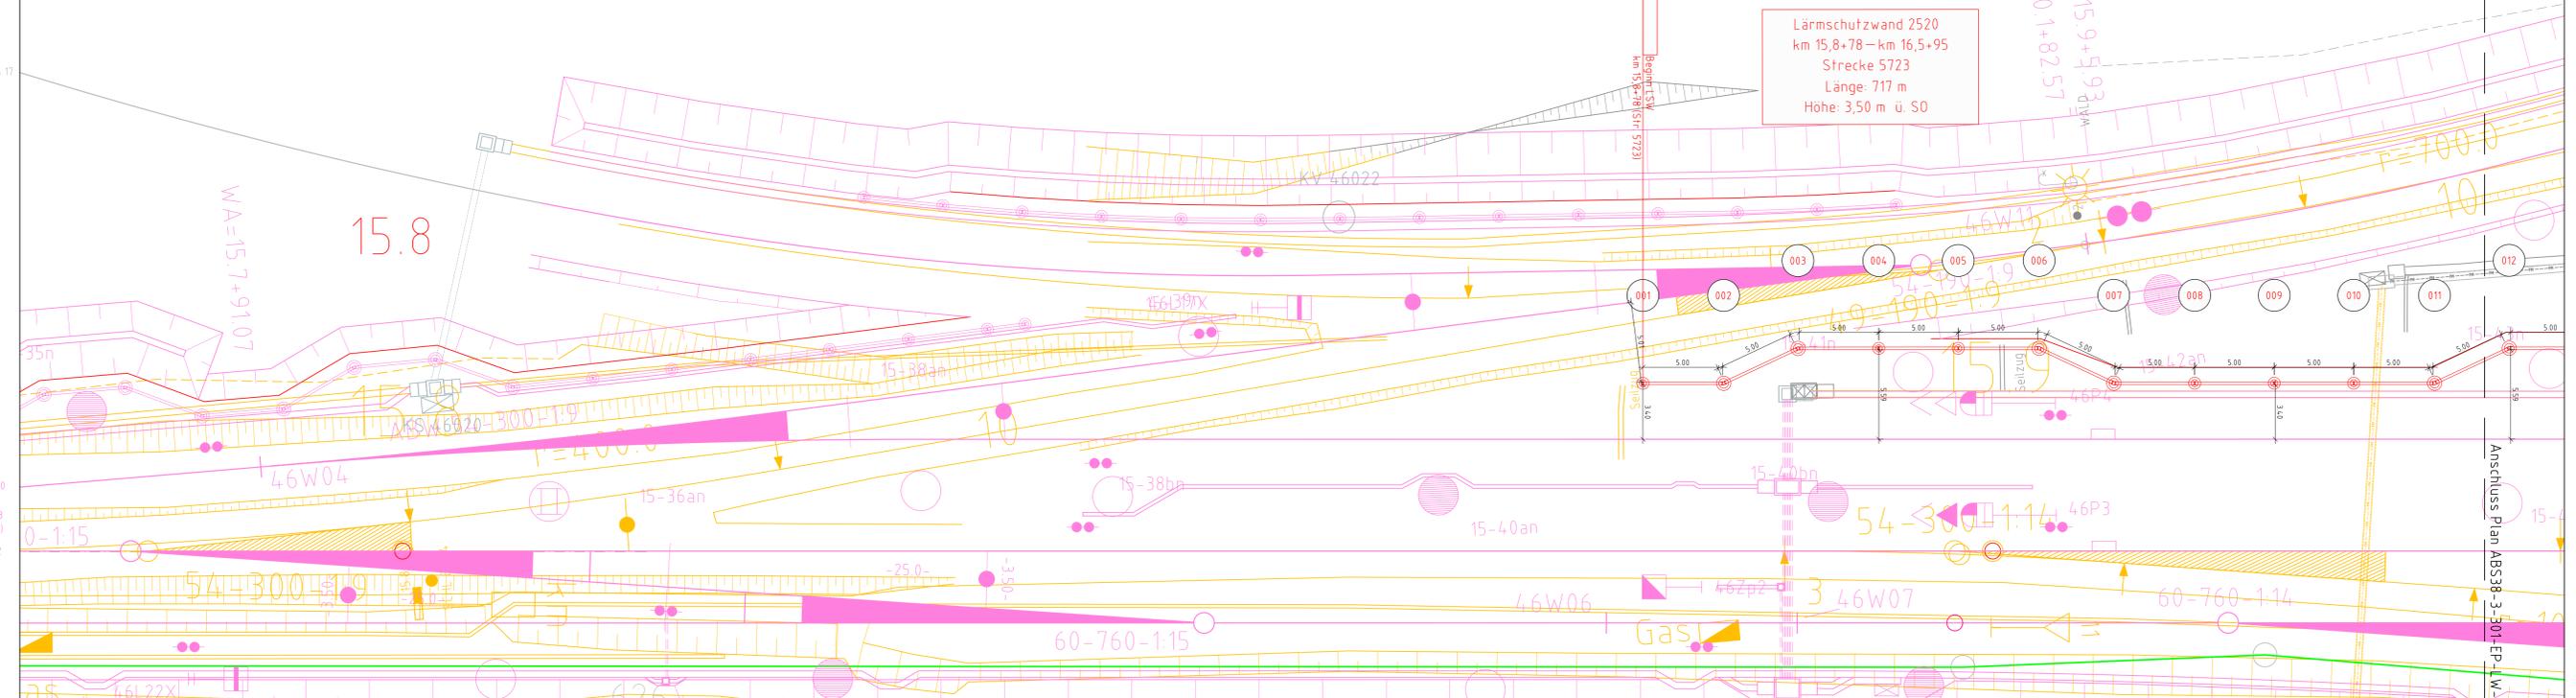

LEGENDE:

- Allgemein:**
- Bestand
 - Neubau
 - Neubau Entwässerung
 - Neubau (informativ)
 - Rückbau
 - fängierende Planung (Inachrichtlich)
 - Planung anderer Gewerke
 - Baubehelf
 - Bahngrenze
 - Zaun
 - Querschnitt mit Nr.
 - Kilometer Strecke 5723
- Lärmschutzwand:**
- Lageplan
 - Pfostennummer
 - Pfosten in Stahlrohrgründung
 - Lärmschutzwand Streckenbereich
- Längsschnitt:**
- Lärmschutzwand
 - Regelfeld Strecke
- Alle Kilometerangaben beziehen sich auf die Strecke 5723.
- Die Planunterlage gilt nicht als Ausführungsplanung! Sämtliche Maßangaben sind vor Ausführung zu prüfen.
- Korrosionsschutz:**
Korrosionsschutz gemäß ZTV-ING Teil 4, Abschnitt 3, Anhang A, Tabelle 4.3.2
Lärmschutzelemente Bauteilnr.: 3.6.3
Pfosten Bauteilnr.: 3.6.2
- Erdung:**
Für die Erdung der Lärmschutzwand sind gilt die Ril 997.0241

Ansicht Str. 5723
M 1:200



| | | | |
|-------|--|----------|------------|
| ad | Überarbeitung aufgrund neuer Oberleitungsplanung | M Müller | 13.05.2024 |
| ac | Gleichstellung gemäß Prüfanmerkungen | M Müller | 31.01.2024 |
| ab | Überarbeitung nach Prüfanmerkung vom 21.08.2023 | M Müller | 30.11.2023 |
| index | Änderungen bzw. Ergänzungen | Name | Datum |

Prüfvermerke


| | |
|---|---|
| die Übereinstimmung der Zeichnung mit der Ausführung gestätigt: | Freigabe zur Prüfung |
| Für den Auftragnehmer: | Prüfung |
| Ort, Datum, Name in Druckbuchstaben, Unterschrift | Ort, Datum, Name in Druckbuchstaben, Unterschrift |
| Für die DB: | Prüfingenieur |
| Ort, Datum, Name in Druckbuchstaben, Unterschrift | |
| Interoperabilität geprüft (benannte Stelle), Name | |
| Ort, Datum, Name in Druckbuchstaben, Unterschrift | geprüft |
| Qualitätsicherung | |
| Ort, Datum, Name in Druckbuchstaben, Unterschrift | geprüft |
| Eisenbahn-Bundesamt | |

DB NETZE
Freigabe der Ausführungsunterlagen
mit Regelungen durch den BVB
Freigabe-Nr.: _____

Ort, Datum, Name in Druckbuchstaben, Unterschrift

| | | |
|-----------------------------------|---------------------|-------------------------------|
| gleichgestellt mit Prüfexemplaren | geprüft / genehmigt | Genehmigung zur Bauausführung |
|-----------------------------------|---------------------|-------------------------------|

| | |
|---|---|
| Ort, Datum, Name in Druckbuchstaben, Unterschrift | Ort, Datum, Name in Druckbuchstaben, Unterschrift |
| Bauherr: | Projektleitung |
| DB NETZE | SHI |
| DB Netz AG Infrastrukturprojekte Süd IMI-S-C-B ABS 38 Ost Richterstraße 3 80634 München | Blumenstraße 72 04155 Leipzig Telefon: 0341/583286-37 E-Mail: abs38_pfa3@dbj-ing.de Leipzig |
| Ort, Datum, Unterschrift | Ort, Datum, Unterschrift |
| Ort, Datum, Unterschrift | Ort, Datum, Unterschrift |

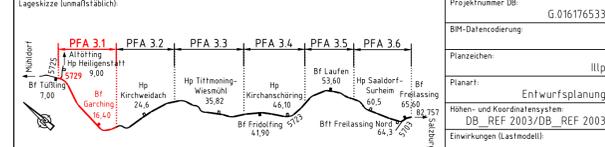

| | | | | | | | |
|-----------------|-------------|--------------------|---|--|------------------|--------------------------|------------|
| Bauwerksnummer: | 5723 | Bw-Kennziffer: | 011518278314151010 | Barcode Nummer: | | Entwurfsgeschwindigkeit: | v=160 km/h |
| Strecke: | 5723 | Streckenabschnitt: | ABS 38 München - Mühlendorf - Freilassing, Tüfing-Freilassing | Kilometer: | 15,878 - 16,5+95 | | |
| 1200 | Erstellt | 07.07.2023 | M Müller | Bauwerksplan LSW 2520 km 15,8+78 - km 16,5+95 (Str. 5723) TEH 30-1.32 | | | |
| EP | Geprüft | 07.07.2023 | Böllert | | | | |
| | Freigegeben | 07.07.2023 | Bornmann | | | | |
| | Datum | | Name | ABS38-3-301-EP-LW-BA-2520-101 | ad | Anlage | 16.13.27 |