Lageplanauszug
M 1:200

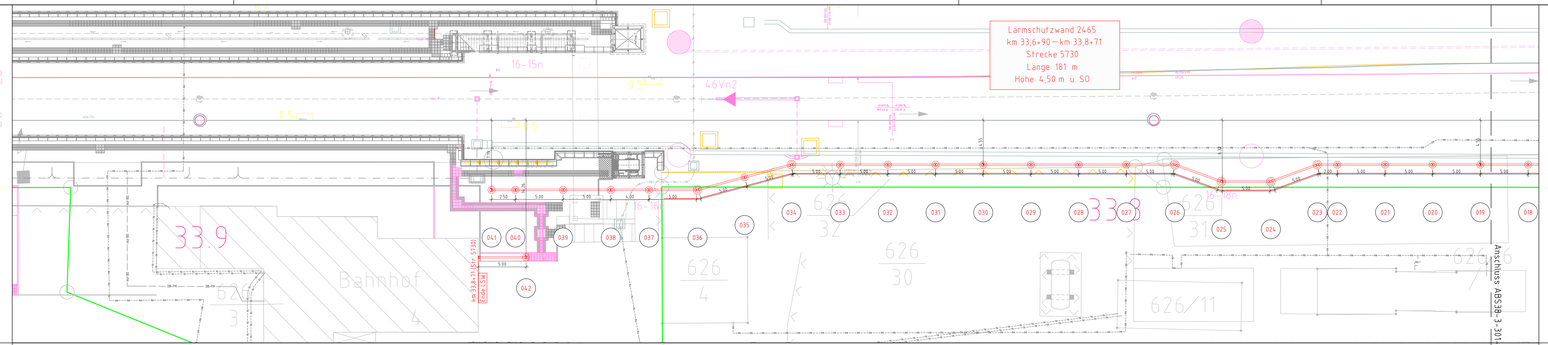

Ansicht Anliegerseite
M 1:200

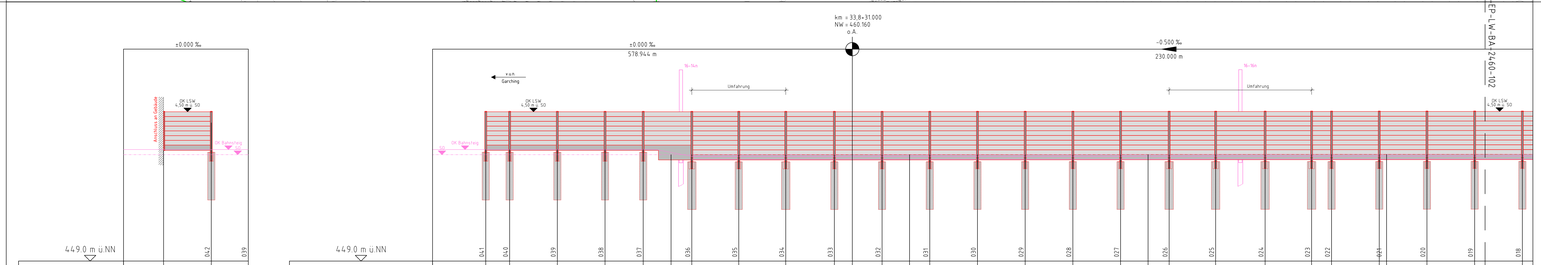

LEGENDE:

Allgemein:

- Bestand
- Neubau
- Neubau Entwässerung
- Neubau (informativ)
- Rückbau
- tangierende Planung (nachrichtlich)
- Planung anderer Gewerke
- Baubehelf
- Bahngrenze
- Zaun
- QP8 Querprofil mit Nr.
- 15,3 Kilometer Strecke 5723

Lärmschutzwand

Lageplan

- Pfostennummer
- Pfosten in Stahlrohrgründung
- Lärmschutzwand Streckenbereich

Längsschnitt:

- Lärmschutzwand
- Regelfeld Strecke

Alle Kilometerangaben beziehen sich auf die Strecke 5723.

Alle Kilometerangaben beziehen sich auf die Strecke 5730.

Sämtliche Maßangaben sind vor Ausführung zu prüfen.

Korrosionsschutz:
Korrosionsschutz gemäß 21TV-ING Teil 4, Abschnitt 3, Anhang A: Tabelle 4.3.2.
Lärmschutzelemente Bauteilnr.: 3.6.3
Pfosten Bauteilnr.: 3.6.2

Erdung:
Für die Erdung der Lärmschutzwand sind gilt die Ril 997.0241

Index	Änderungen bzw. Ergänzungen	Name	Datum
ad	Überarbeitung aufgrund neuer Oberleitungsplanung	M.Müller	15.05.2024
ac	Gleichstellung gemäß Prüfanmerkungen	M.Müller	31.01.2024
ab	Änderung nach Prüfanmerkungen vom 21.08.2023	M.Müller	30.11.2023

Prüfvermerke

die Übereinstimmung der Zeichnung mit der Ausführung gestattigt:
für den Auftragnehmer:
Grf, Datum, Name in Druckbuchstaben, Unterschrift
für die DB .....
Grf, Datum, Name in Druckbuchstaben, Unterschrift
Infrageerabilität geprüft (benannte Stelle), Name
Grf, Datum, Name in Druckbuchstaben, Unterschrift — geprüft
Qualitätssicherung .....
Grf, Datum, Name in Druckbuchstaben, Unterschrift — geprüft
Eisenbahn-Bundesamt

Freigabe zur ..... Prüfung
Grf, Datum, Name in Druckbuchstaben, Unterschrift
Prüfingenieur
Grf, Datum, Name in Druckbuchstaben, Unterschrift

DB NETZE
Freigabe der Ausführungsunterlagen
☐ mit Regelungen durch den BVB
Freigabe-Nr: .....
Grf, Datum, Name in Druckbuchstaben, Unterschrift

gleichgestellt mit Prüfexemplaren — geprüft / genehmigt
Genehmigung zur Bauausführung
Grf, Datum, Name in Druckbuchstaben, Unterschrift
Grf, Datum, Name in Druckbuchstaben, Unterschrift

Bauherr:
DB Netz AG
Infrastrukturprojekte Süd
I.N-S-C.0-ABS 38 Ost
Richelstraße 3
80636 München
Grf, Datum, Unterschrift

Projektleitung
Grf, Datum, Unterschrift

Planung:
Ingenieurgemeinschaft ABS38-PFA3.1
Blumenstraße 72
04155 Leipzig
Telefon: 034/5182286-37
E-Mail: abs38_pfa3.1@bhi-ing.de
Leipzig.
Grf, Datum, Unterschrift

Auftragnehmer (AN):
Grf, Datum, Unterschrift

Projektnummer DB: G.016.1T06533
Legaleinzige Lomaßstäb(e)(n):
BIM-Datenordnerbug:
Planzeichen: llp
Planart: Entwurfsplanung
Höhen- und Koordinatensystem: DB_REF 2003/DB_REF 2003
Einwirkungen (Lastmodell):

Bauwerksnummer: 3.0.1.0.0.1.4.0.3.0.1.4.6.9.0.4.1.4.5.0.0.0
Bw-Kennziffer:
Barcodenummer:
Entwurfsgeschwindigkeit: v=160 km/h
Strecke: 5723 — Streckenabschnitt: ABS 38 München – Mühldorf – Freilassing, Planungsabschnitt 3, Tüßling-Freilassing — Kilometer: 33,690 – 33,871

1:200	Erstellt	07.07.2023	M.Müller
	Geprüft	07.07.2023	Bollerl
EP	Freigegeben	07.07.2023	Bornmann
	Datum		Name

Bauwerksplan
Lärmschutzwand
km 33,6+90 - km 33,8+71 (Str. 5730) bahnrechts
TEH 36-133

ABS38-3-301-EP-LW-BA-2460-101 — ad — Anlage: 16.1.3.3.7

1:\Projekte\PZ1910_S5_DBNetz_ABS38-PFA3.1\Zeichnungen_Mastvorplan\03_EP\LSW\LSW2460\ABS38-3-301-EP-LW-BA-2460.dwg