


Lageplanauszug  
M 1:200

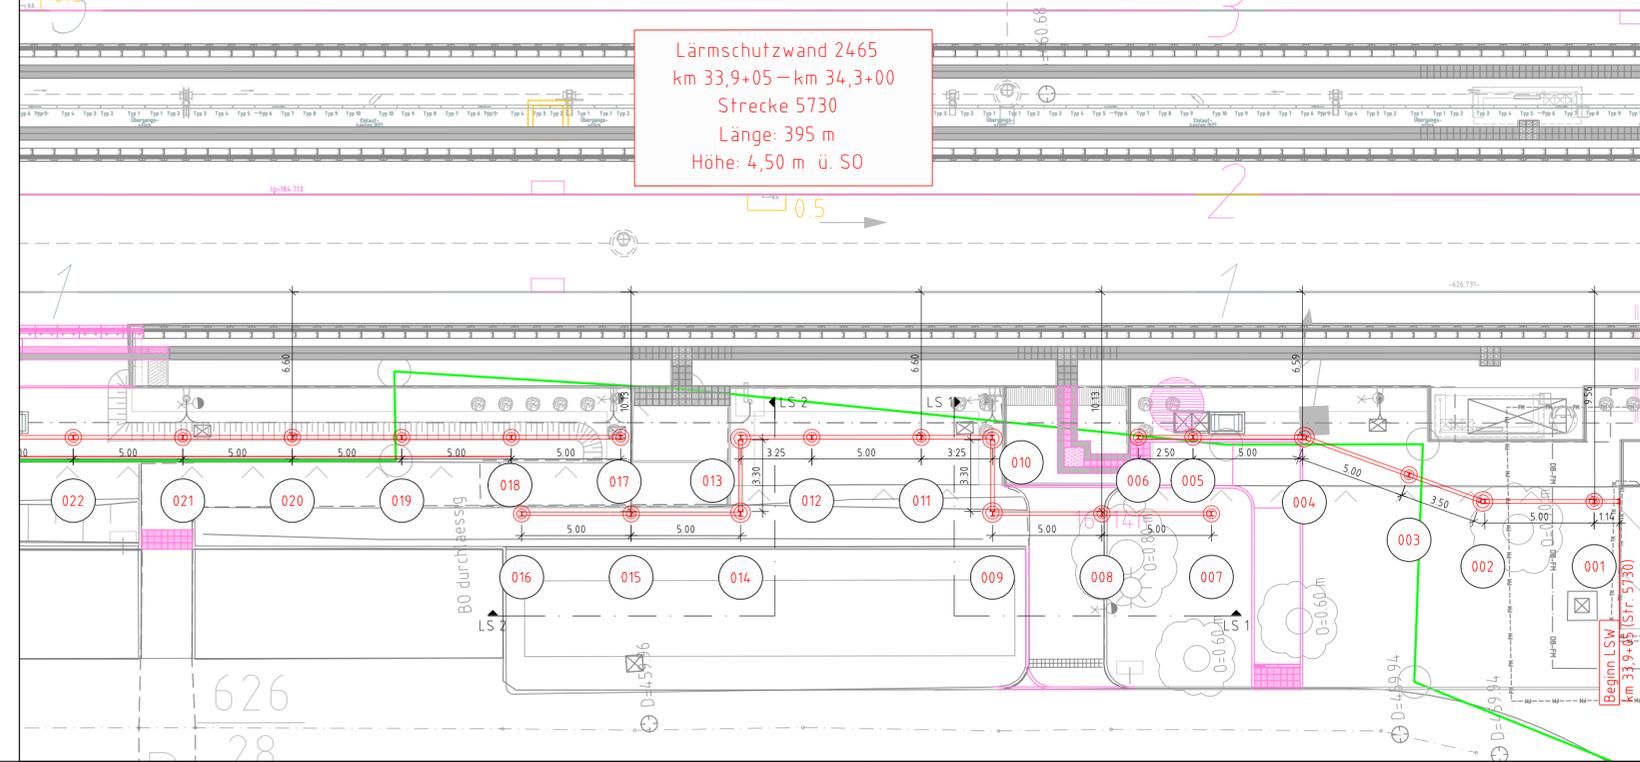

Lärmschutzwand 2465  
km 33,9+05 – km 34,3+00  
Strecke 5730  
Länge: 395 m  
Höhe: 4,50 m ü. SO

Gleis 3

Strecke 5723  
v.u.n. Freilassing  
Gleis 2

Strecke 5730  
v.u.n. Traunstein  
Gleis 1

LEGENDE:

- Allgemein:
- Bestand
  - Neubau
  - Neubau Entwässerung
  - Neubau (informativ)
  - Rückbau
  - tangierende Planung (nachrichtlich)
  - Planung anderer Gewerke
  - Baubehelf
  - Bahngrenze
  - Zaun
  - Querschnitt mit Nr.
  - Kilometer Strecke 5723
- Lärmschutzwand:
- Lageplan
  - Längsschnitt:
  - Lärmschutzwand Streckenbereich
  - Lärmschutzwand Regelfeld Strecke

Alle Kilometerangaben beziehen sich auf die Strecke 5723.  
Die Planunterlage gilt nicht als Ausführungsplanung!  
Sämtliche Maßangaben sind vor Ausführung zu prüfen.

**Korrosionsschutz:**  
Korrosionsschutz gemäß ZTV-ING Teil 4, Abschnitt 3, Anhang A Tabelle 4.3.2:  
Lärmschutzelemente Bauteilnr.: 3.6.3  
Pfosten Bauteilnr.: 3.6.2

**Erdung:**  
Für die Erdung der Lärmschutzwand sind gilt die Ril 997.0241

Alle Kilometerangaben beziehen sich auf die Strecke 5730.

Ansicht Anliegerseite  
M 1:200

