




LEGENDE:

Allgemein:	Bestand
Neubau	Neubau Entwässerung
Tangierende Planung (nachrichtlich)	Planung anderer Gewerke
Baubehelf	Bahngrenze
Zaun	Lärmschutzwand
Streckenkilometer	
Baustelleneinrichtung:	Baustelleneinrichtungs- und -bereitstellungsfläche
Baustraße	Baufeldgrenze
Nutzung nicht öffentlicher Straßen als Baustellenzufahrt	Anbindung des Baufeldes bzw. der Baustrafen an das öffentliche Straßennetz

ad	Anpassung Plannummer	M.Müller	08.04.2024
ac	Gleichstellung	M.Müller	31.01.2024
ab	Änderung nach Prüfermerkung vom 18.10.2023	M.Müller	30.11.2023
Index:	Änderungen bzw. Ergänzungen	Name:	Datum:

Prüfermerke		Plan-Nr.:	ABS38-3-301-EP-VA-BE-0000-124-ad
die Übereinstimmung der Zeichnung mit der Ausführung bestätigt:		Freigabe zur bautechnischen Prüfung	
für den Auftragnehmer: Ort, Datum, Unterschrift		Ort, Datum, Unterschrift	
für die DB Netz AG: Ort, Datum, Unterschrift		Prüfingenieur	
Interoperabilität geprüft (benannte Stelle), Name		geprüft / genehmigt	
Datum		geprüft / genehmigt	
Datum		geprüft / genehmigt	
Datum		geprüft / genehmigt	
Eisenbahn-Bundesamt		gleichgestellt mit Prüfvermerk	
Datum		geprüft / genehmigt	
Freigabe der Ausführungsunterlagen		Datum	
Genehmigung zur Bauausführung		Ort, Datum, Unterschrift	

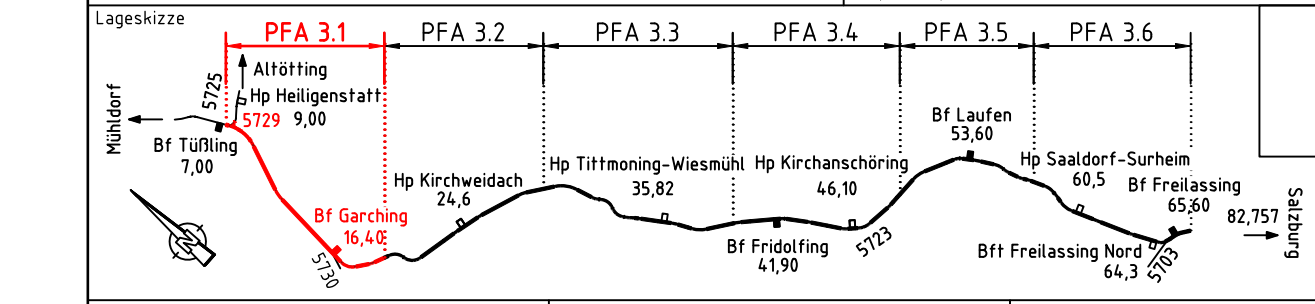

Auftragnehmer:	Planverfasser: Ingenieurgesellschaft ABS38-PFA3.1 Blumenstraße 72 84155 Leing Telefon: 0341/583286-37 E-Mail: abs38_pfa3@ibj-ing.de Leipzig Ort, Datum, Unterschrift	Anlage 7.6.1 Blatt 13/31 Auftrag-Nr.: G.016176533 Datum Name gez. 07.07.2023 Ofte bearb. 07.07.2023 M. Müller / Kramer gepr. 07.07.2023 Boltert
----------------	--	--

Bauherr: DB Netz AG Infrastrukturprojekte Süd IN-S-C-B ABS 38 Ost Richterstraße 3 80634 München München Ort, Datum, Unterschrift	Planung Plan-Nr.: ABS38-3-301-EP-VA-BE-0000-113-ad Planart: Entwurfsplanung Planzeichen: Blattgr.: 1160 x 420
---	--

Maßstab: 1:500
Verkehrsanlagen
Baustelleneinrichtungs- und -erschließungsplan
Strecke 5723, km 11,8+99 - km 12,2+98
TEH30-1.0
Enwicklungen (Lastmodell):
Höhen- und Koordinatensystem
DB_REF2003 / DB_REF2003

Projekt: ABS 38 München - Mühltal - Freilassing			
Strecke: Planungsabschnitt 3, Tüfing - Freilassing			
Bauwerksnummer		Brückennr.	
Strecke	Kilometer	Kennzahl	Barcode
5723	x 7,300 - 19,443	x	