


LEGENDE:

- Bestand
 - Neubau
 - Neubau Entwässerung
 - fangierende Planung (nachrichtlich)
 - Planung anderer Gewerke
 - Baubehelf
 - Bahngrenze
 - Zaun
 - Lärmschutzwand
 - Streckenkilometer
- Baustelleneinrichtung:**
- Baustelleneinrichtungs- und -bereitstellungsfläche
 - Baustraße
 - Baufeldgrenze
 - Nutzung nicht öffentlicher Straßen als Baustellenzufahrt
 - ⇄ Anbindung des Baufeldes bzw. der Baustrafen an das öffentliche Straßennetz

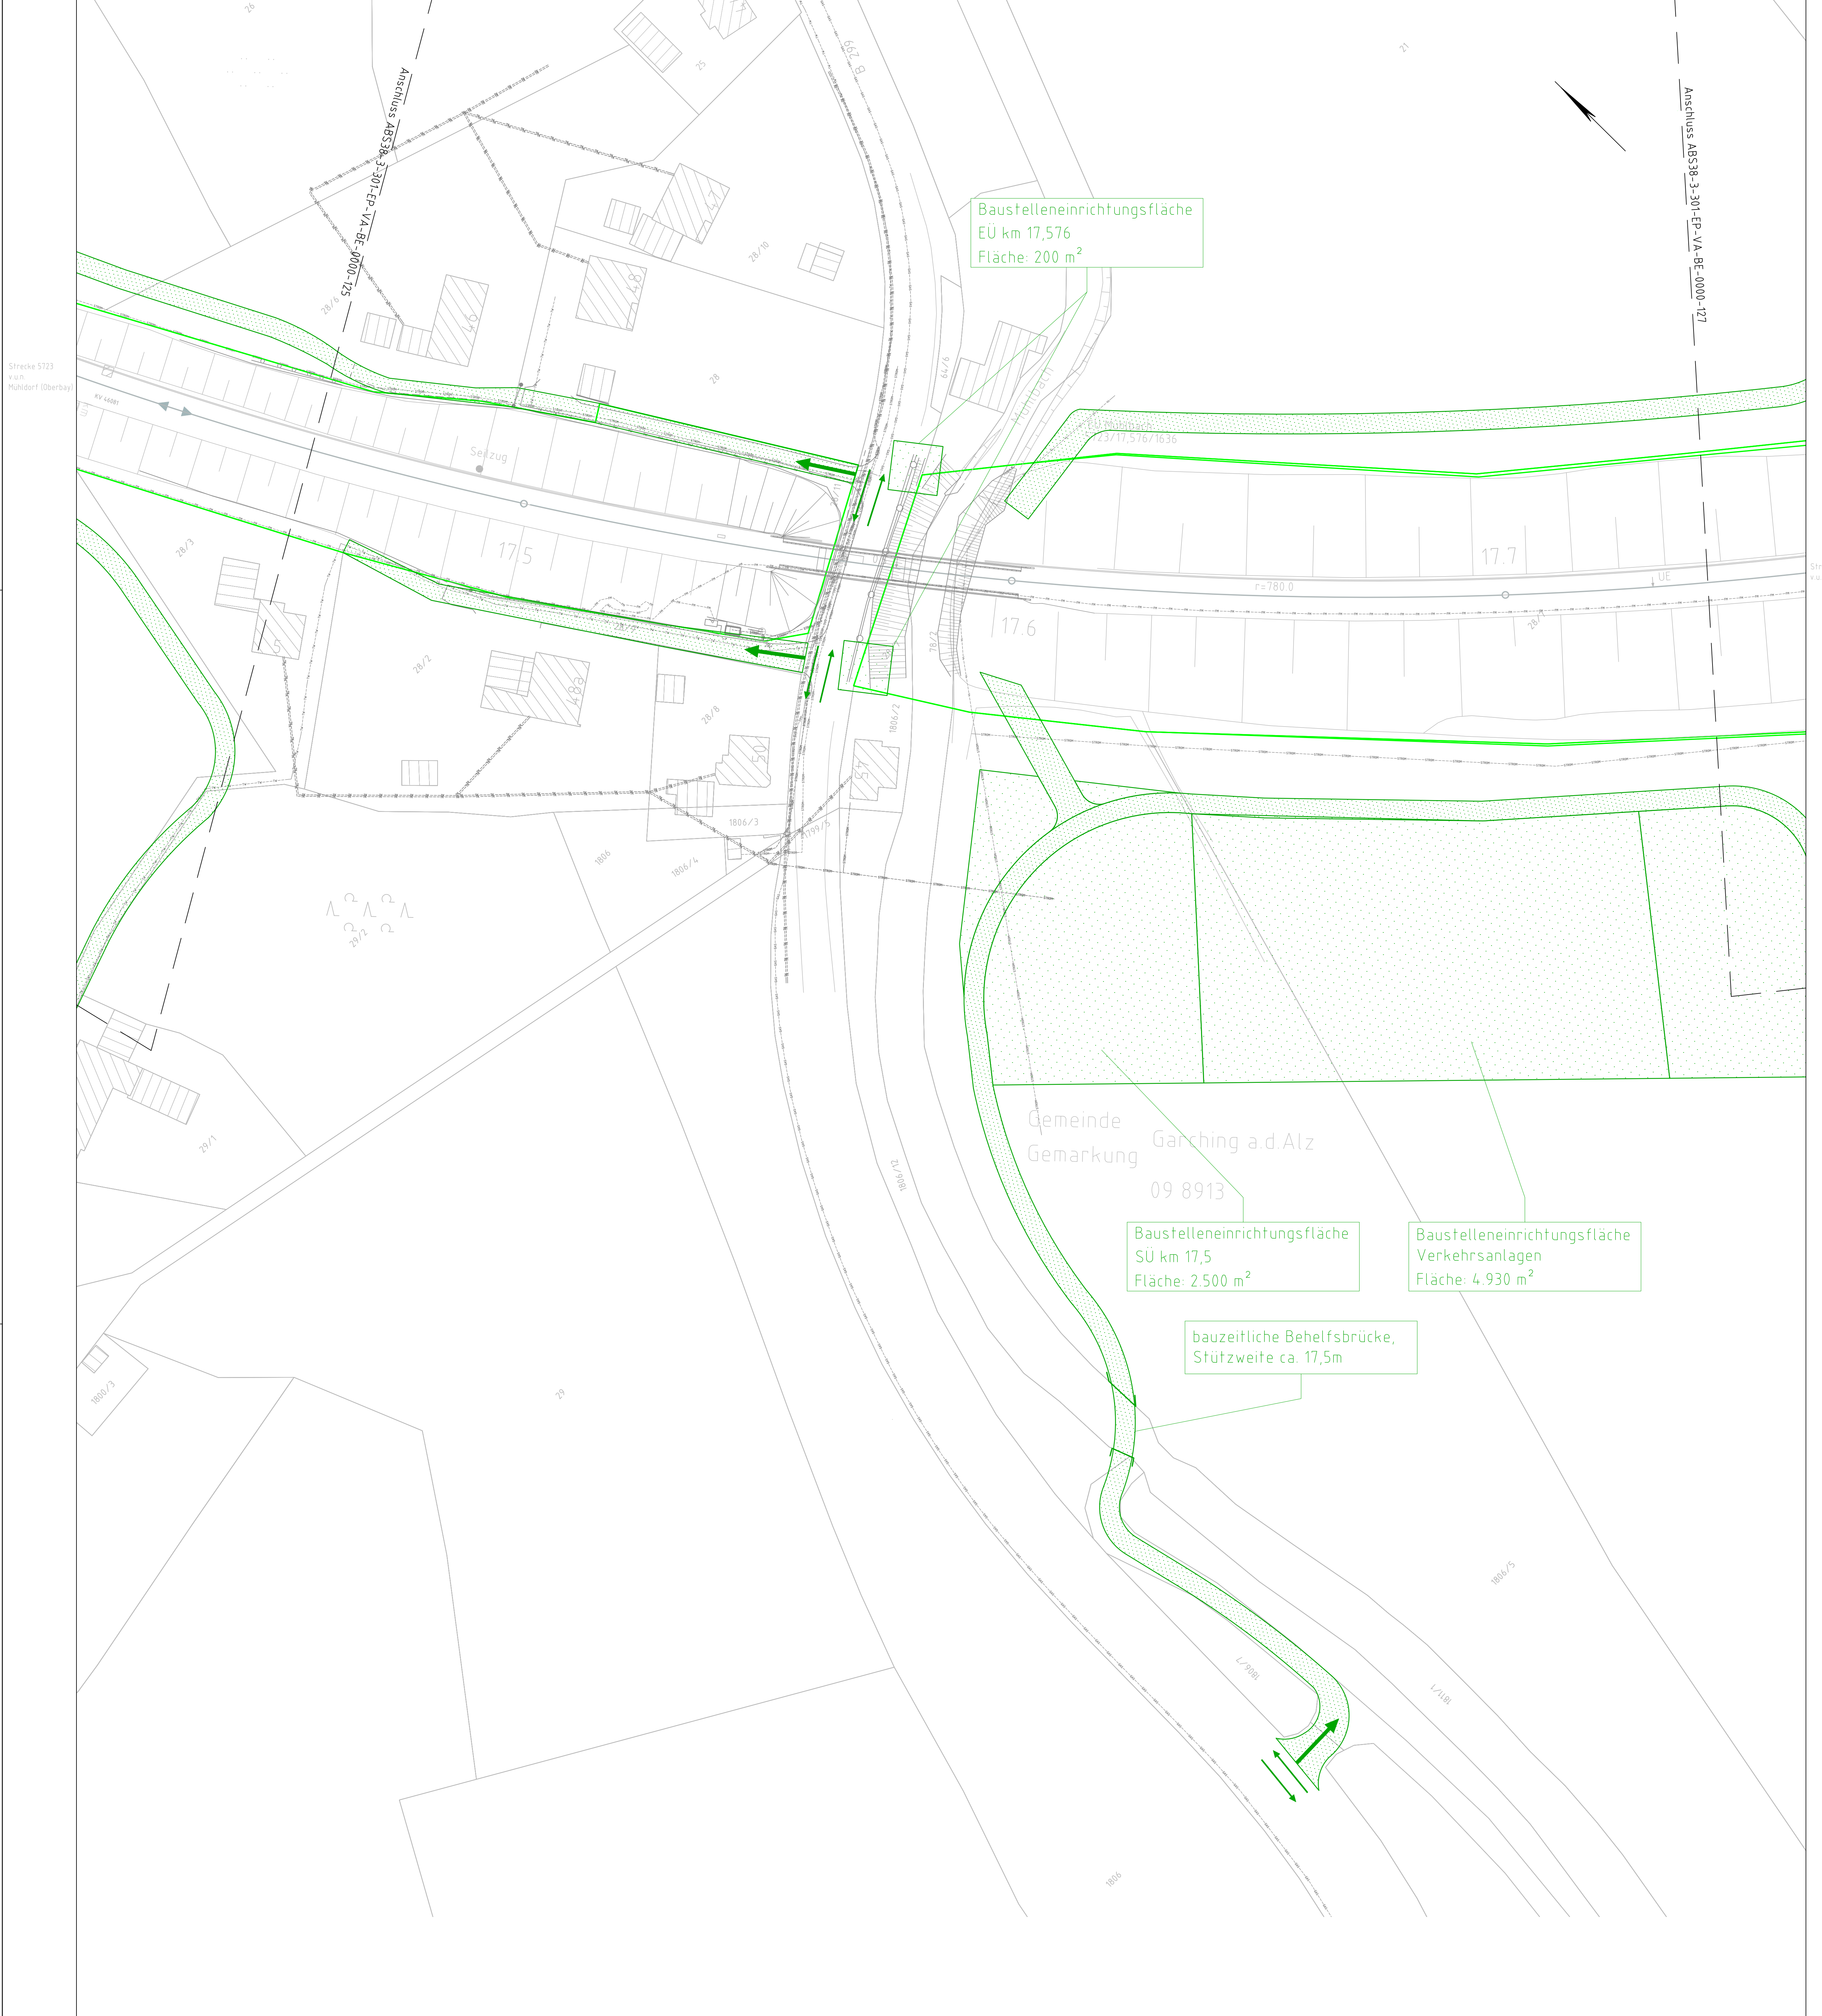

ad	Anpassung Plannummer	M Müller	08.04.2024
ac	Gleichstellung	M Müller	31.01.2024
ab	Änderung nach Prüfermarkierung vom 18.10.2023	M Müller	20.11.2023
Index:	Änderungen bzw. Ergänzungen	Name	Datum
Prüfervermerke		Plan-Nr.:	ABS38-3-301-EP-VA-BE-0000-124-ad
Die Übereinstimmung der Zeichnung mit der Ausführung bestätigt:		Freigabe zur bautechnischen Prüfung	
Für den Auftraggeber: Ort, Datum, Unterschrift		Ort, Datum, Unterschrift	
Für die DB Netz AG: Ort, Datum, Unterschrift		Ort, Datum, Unterschrift	
Intensivtauglichkeit geprüft (benannte Stelle, Name)		Prüfername	
Datum	geprüft / genehmigt		
Datum	geprüft / genehmigt		
Datum	geprüft / genehmigt		
Eisenbahn-Bundesamt	geprüft / genehmigt	gleichgestellt mit Prüfexemplaren	geprüft / genehmigt
		Datum	
		Freigabe der Ausführungsunterlagen	
		Genehmigung zur Bauausführung	
		Ort, Datum, Unterschrift	
Lagestrecke: PFA 3.1 PFA 3.2 PFA 3.3 PFA 3.4 PFA 3.5 PFA 3.6			
Auftraggeber:	Planverfasser: Ingenieurgesellschaft ABS38-PFA3.1	Anlage 7.6.1	Blatt 26/31
	Name: Blumenstraße 72 80335 München Telefon: 0514 583206-17 E-Mail: abs38_pfa3@bvh.de	Auftrag-Nr.: G 016176533	
	LEP/IS: Ort, Datum, Unterschrift	Datum:	Name:
		gepr:	Ort:
		gepr:	Ort:
Bauherr:	DB NETZE	Plan-Nr.:	ABS38-3-301-EP-VA-BE-0000-124-ad
DB Netz AG Infrastrukturprojekte Süd UM-S+C-4-ABS38-Dau Richterstraße 3 80334 München		Planart:	Entwurfsplanung
Mengen: Ort, Datum, Unterschrift		Planstich:	
Maßstab:		Blattgr:	970 x 841
		Einwirkungen (Lastbedeut):	
1:500	Verkehrsanlagen Baustelleneinrichtungs- und -erschließungsplan Strecke 5723, km 17,4+56 - km 17,7+62 TEH30-10		
ABS 38 München - Mühltal - Freilassing Planungsabschnitt 3, Tübingen - Freilassing			
Strecke	Bauwerksnummer	Brückennr.:	
5723	x 7.300 - 19.443	x	Barcode