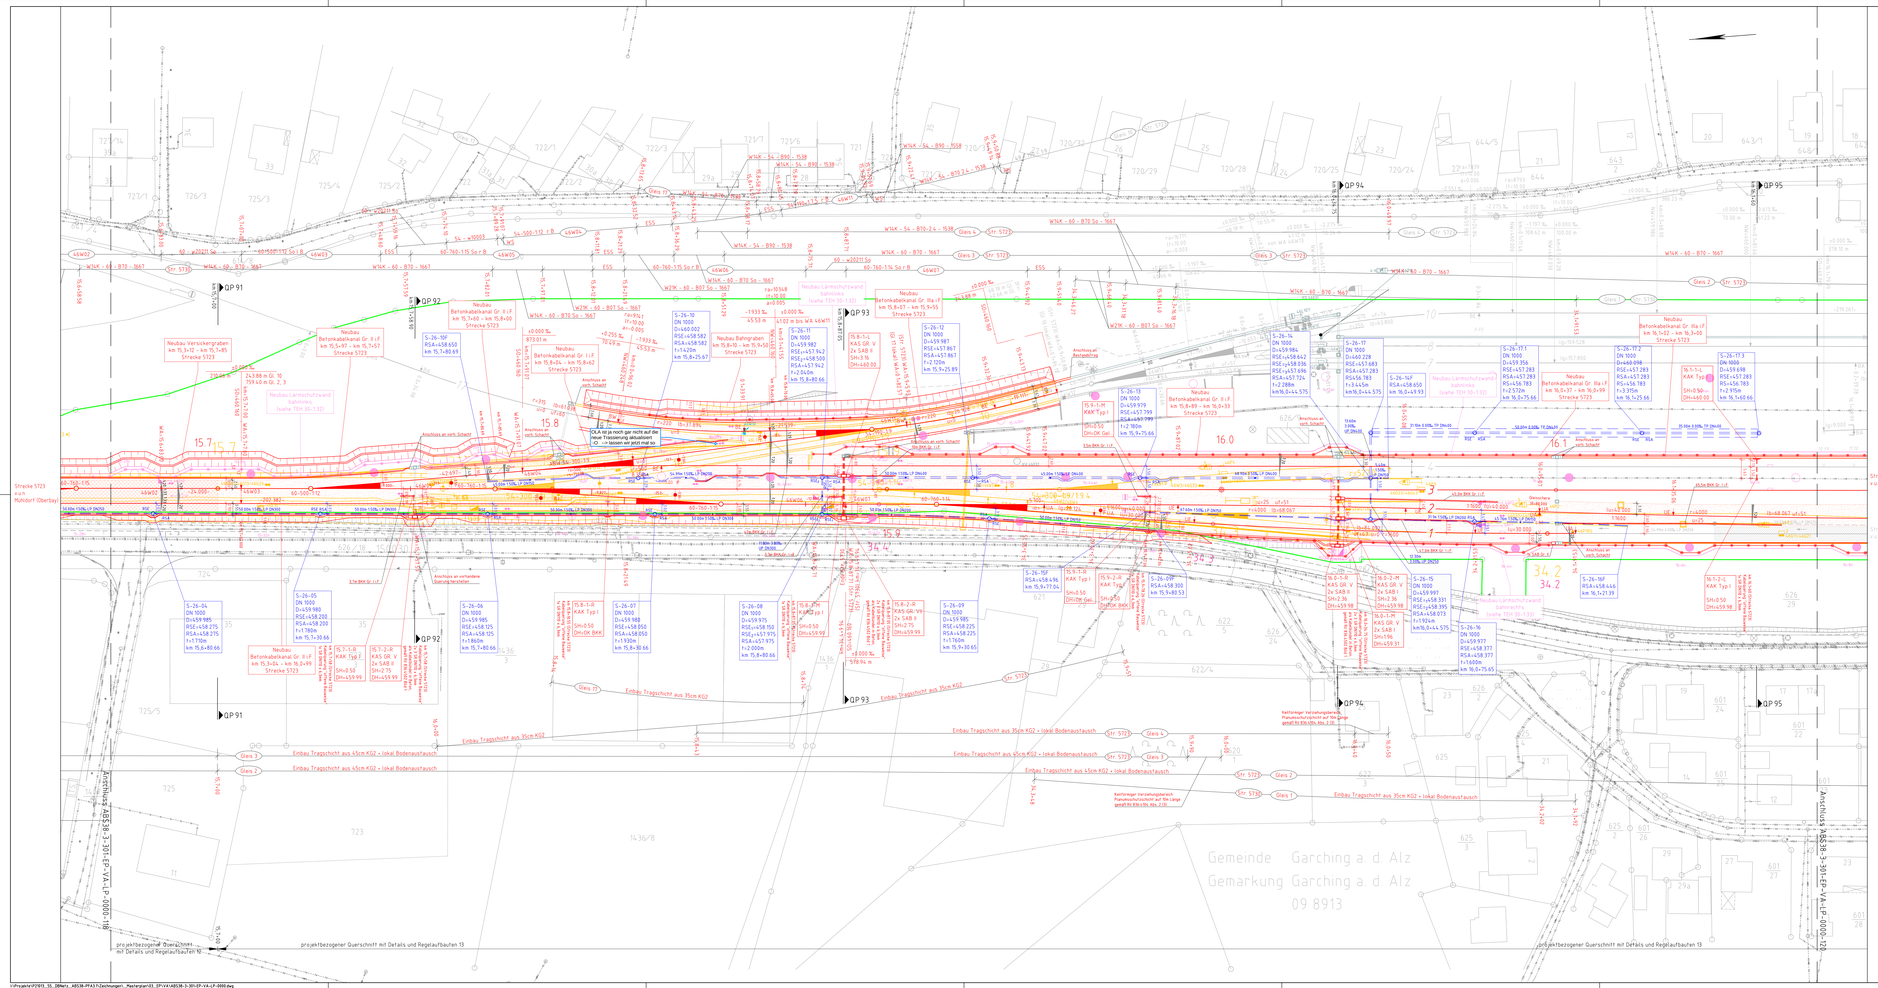

LEGENDE:

Allgemein:

- Bestand
- Neubau
- Neubau Entwässerung
- Neubau fertiggestellt
- Rückbau
- tangierende Planung (nachrichtlich)
- Planung anderer Gewerke
- Baubehelf
- Bahngrenze
- Zaun
- Lärmschutzwand
- Querprofil mit Nr.
- Kilometer Strecke 5723
- Kilometer Strecke 5725
- Kilometer Strecke 5729
- Kilometer Strecke 5730
- Benutzung Tiefbau (schwarz)/ Kabeltiefbau (rot)/ Entwässerung (blau)
- Stopfen und Richten

Oberbau:

Bahnkörper:

- Grabenböschung
- Graben
- Grabenböschung
- Dammböschung mit Neigungsangabe und theoretischem Geländeschnitt
- Kabelkanal
- Oberbau auf Tragschicht KG1/ KG2 mit Guerneigung für Planum
- Kabelkanal
- Grabenböschung
- Einschnittsböschung mit Neigungsangabe und theoretischem Geländeschnitt
- Naturpflastersteine (Befestigung Ein- und Auslauf) Aufstellfläche nach ASR A12 (Rasengittersteine mit Einfassung aus Rasenkanten (5x20x100cm))
- Aufstellfläche nach ASR A12 (10 cm Frostschutzmaterial 0/45 auf Wurzelschutzvlies)
- Rasenkante (5x20x100cm)

Kabeltiefbau:

- Kabelaufbauschacht mit Schachtanschlussbauatz
- Betonkabelkanal mit Größe und Art der Deckelauflagerung
- Kabelquerung mit Anzahl, Durchmesser, Wandstärke, Querungskilometer und Bauweise
- Schachtbezeichnung mit Schachtgröße, Anschlussbauatz, Schacht- und Deckelhöhe

Entwässerung:

- Entwässerungsleitung mit Haltungslänge, Längsneigung, Rohrtyp, Nennduchmesser
- Entwässerungsschacht
- Versickerschütz
- Schachtbezeichnung mit Kilometer, Schachtdurchmesser, Deckelhöhe und Rohrsohlen
- Totally perforated pipe (Vollsickerrohr Kunststoff)
- Localy perforated pipe (Teilsickerrohr Kunststoff)
- Multipurpose pipe (Mehrzwecksrohr Kunststoff)
- Unperforated multipurpose pipe (ungeschlitztes MZ SB/B)

Straßenbau:

- Grabenböschung
- Graben
- Grabenböschung
- Bankett
- Fahrbahn mit Querneigung für Planum
- Bankett
- Dammböschung
- Asphalttragdeckschicht (Neubau/ Anpassung an Bestand)
- ungebundene Deckschicht (Neubau/ Anpassung an Bestand)
- Betonpflasterstreine

Folgehinge Pläne:

projektbezogener Querschnitt mit Details und Regelaufbauten 12	AKS38-3-301-EP-VA-RQ-0000-192
projektbezogener Querschnitt mit Details und Regelaufbauten 13	AKS38-3-301-EP-VA-RQ-0000-193
Querprofil 91, km 15,9+00	AKS38-3-301-EP-VA-QP-0000-191
Querprofil 92, km 15,9+85.90	AKS38-3-301-EP-VA-QP-0000-192
Querprofil 93, km 15,8+81.05	AKS38-3-301-EP-VA-QP-0000-193
Querprofil 94, km 16,0+36.75	AKS38-3-301-EP-VA-QP-0000-194
Querprofil 95, km 16,1+60	AKS38-3-301-EP-VA-QP-0000-195
Längsschnitt Tiefenentwässerung	AKS38-3-301-EP-VA-LA-0000-193
Längsschnitt Tiefenentwässerung	AKS38-3-301-EP-VA-LA-0000-194
Längsschnitt Tiefenentwässerung	AKS38-3-301-EP-VA-LA-0000-195
Regelzeichnung Entwässerung	AKS38-3-301-EP-AT-DP-0000-101
Regelzeichnung Kabeltiefbau	AKS38-3-301-EP-TB-DP-0000-101

Index	Änderungen bzw. Ergänzungen	Name	Datum
ad	Überarbeitung aufgrund neuer Oberleitungsplanung	M.Müller	03.05.2024
ac	Gleichstellung nach Prüfanmerkung vom 10.2023	M.Müller	31.01.2024
ab	Änderung nach Prüfanmerkung vom 06.10.2023	M.Müller	30.10.2023

Prüfvermerke

Die Übereinstimmung der Zeichnung mit der Ausführung bestätigt:

Für den Auftragnehmer:
Dr.I. Datum, Unterschrift

Für die DB Netz AG:
Dr.I. Datum, Unterschrift

Intersperrabitrat geprüft Sicherste Stelle: Name

Datum geprüft / genehmigt

Datum geprüft / genehmigt

Datum geprüft / genehmigt

Eisenbahn-Bundesamt

Plan-Nr. AKS38-3-301-EP-VA-LP-0000-Model

Freigabe zur baulichen/sicheren Prüfung

Dr.I. Datum, Unterschrift
Prüfingenieur

gleichgestellt mit Prüfexemplaren geprüft / genehmigt

Datum
Freigabe zur Ausführungsunterlagen

Genehmigung zur Bauausführung

Dr.I. Datum, Unterschrift

Legende: PFA 3.1 Achsring Ostbahnkreuz 9.00 BY Gräfing 7.38 PFA 3.2 Hp Kirchseeon 7.74 PFA 3.3 Hp Tüttensing-Wasach 35.82 Hp Kirchseeon-Ost 14.10 PFA 3.4 BY Gleisdorf-Garbek 14.72 BY Freilassing 43.97 PFA 3.5 BY Freilassing Nord 14.72 PFA 3.6 BY Freilassing 43.97

Auftragnehmer:

Planverfasser:
Ingenieurgemeinschaft AKS38-PFA31

Blumenstraße 72
04155 Leipzig
T. Post: 49(0)341-585286-27
E-Post: aks38_pfa13@bbi-ing.de

Leipzig
Dr.I. Datum, Unterschrift

Planung

Anlage 7.2.2.1.1 Blatt 19/28
Auftrag-Nr.: G/09/175533

	Name	Datum
gez.	07.07.2023	Dfra
bearb.	07.07.2023	M.Müller / K.Kramer
gepr.	07.07.2023	Bellert

Plan-Nr. AKS38-3-301-EP-VA-LP-0000-ITR-ad

Planart: Entwurfsplanung

Planzeichen

Blattgr. 1540 x 594

Überhöhungen (Laufrichtung)

Höhen- und Koordinatensystem: DB_REF2003 / DB_REF2003

Bauherr:
DB Netz AG
Infrastrukturprojekte Süd
Regionalbereich Ost
Richard-Wagner-Straße 2
80335 München

Planung: Dr.I. Datum, Unterschrift

Maßstab: 1:500

Verkehrsanlagen
Gleisober- und -Tiefbau
Strecke 5723, km 15,6+68 - km 16,1+78
TENSIS-10

Projekt: ABS 38 München – Mühldorf – Freilassing

Strecke: Planungsabschnitt 3, Tüttling – Freilassing

Bauwerksnummer					
Strecke	Kilometer		Kennzahl	Brückennr.	Barcode
5723	7,300 - 19,443				

I:\Projekte\P2103_SO_DBNetz_ABS38-PFA31\Zeichnungen_Pastelprint\03_EP\VA\AKS38-3-301-EP-VA-LP-0000.dwg