


Gemeinde Kirchweidach  
Gemarkung Kirchweidach  
09 8918

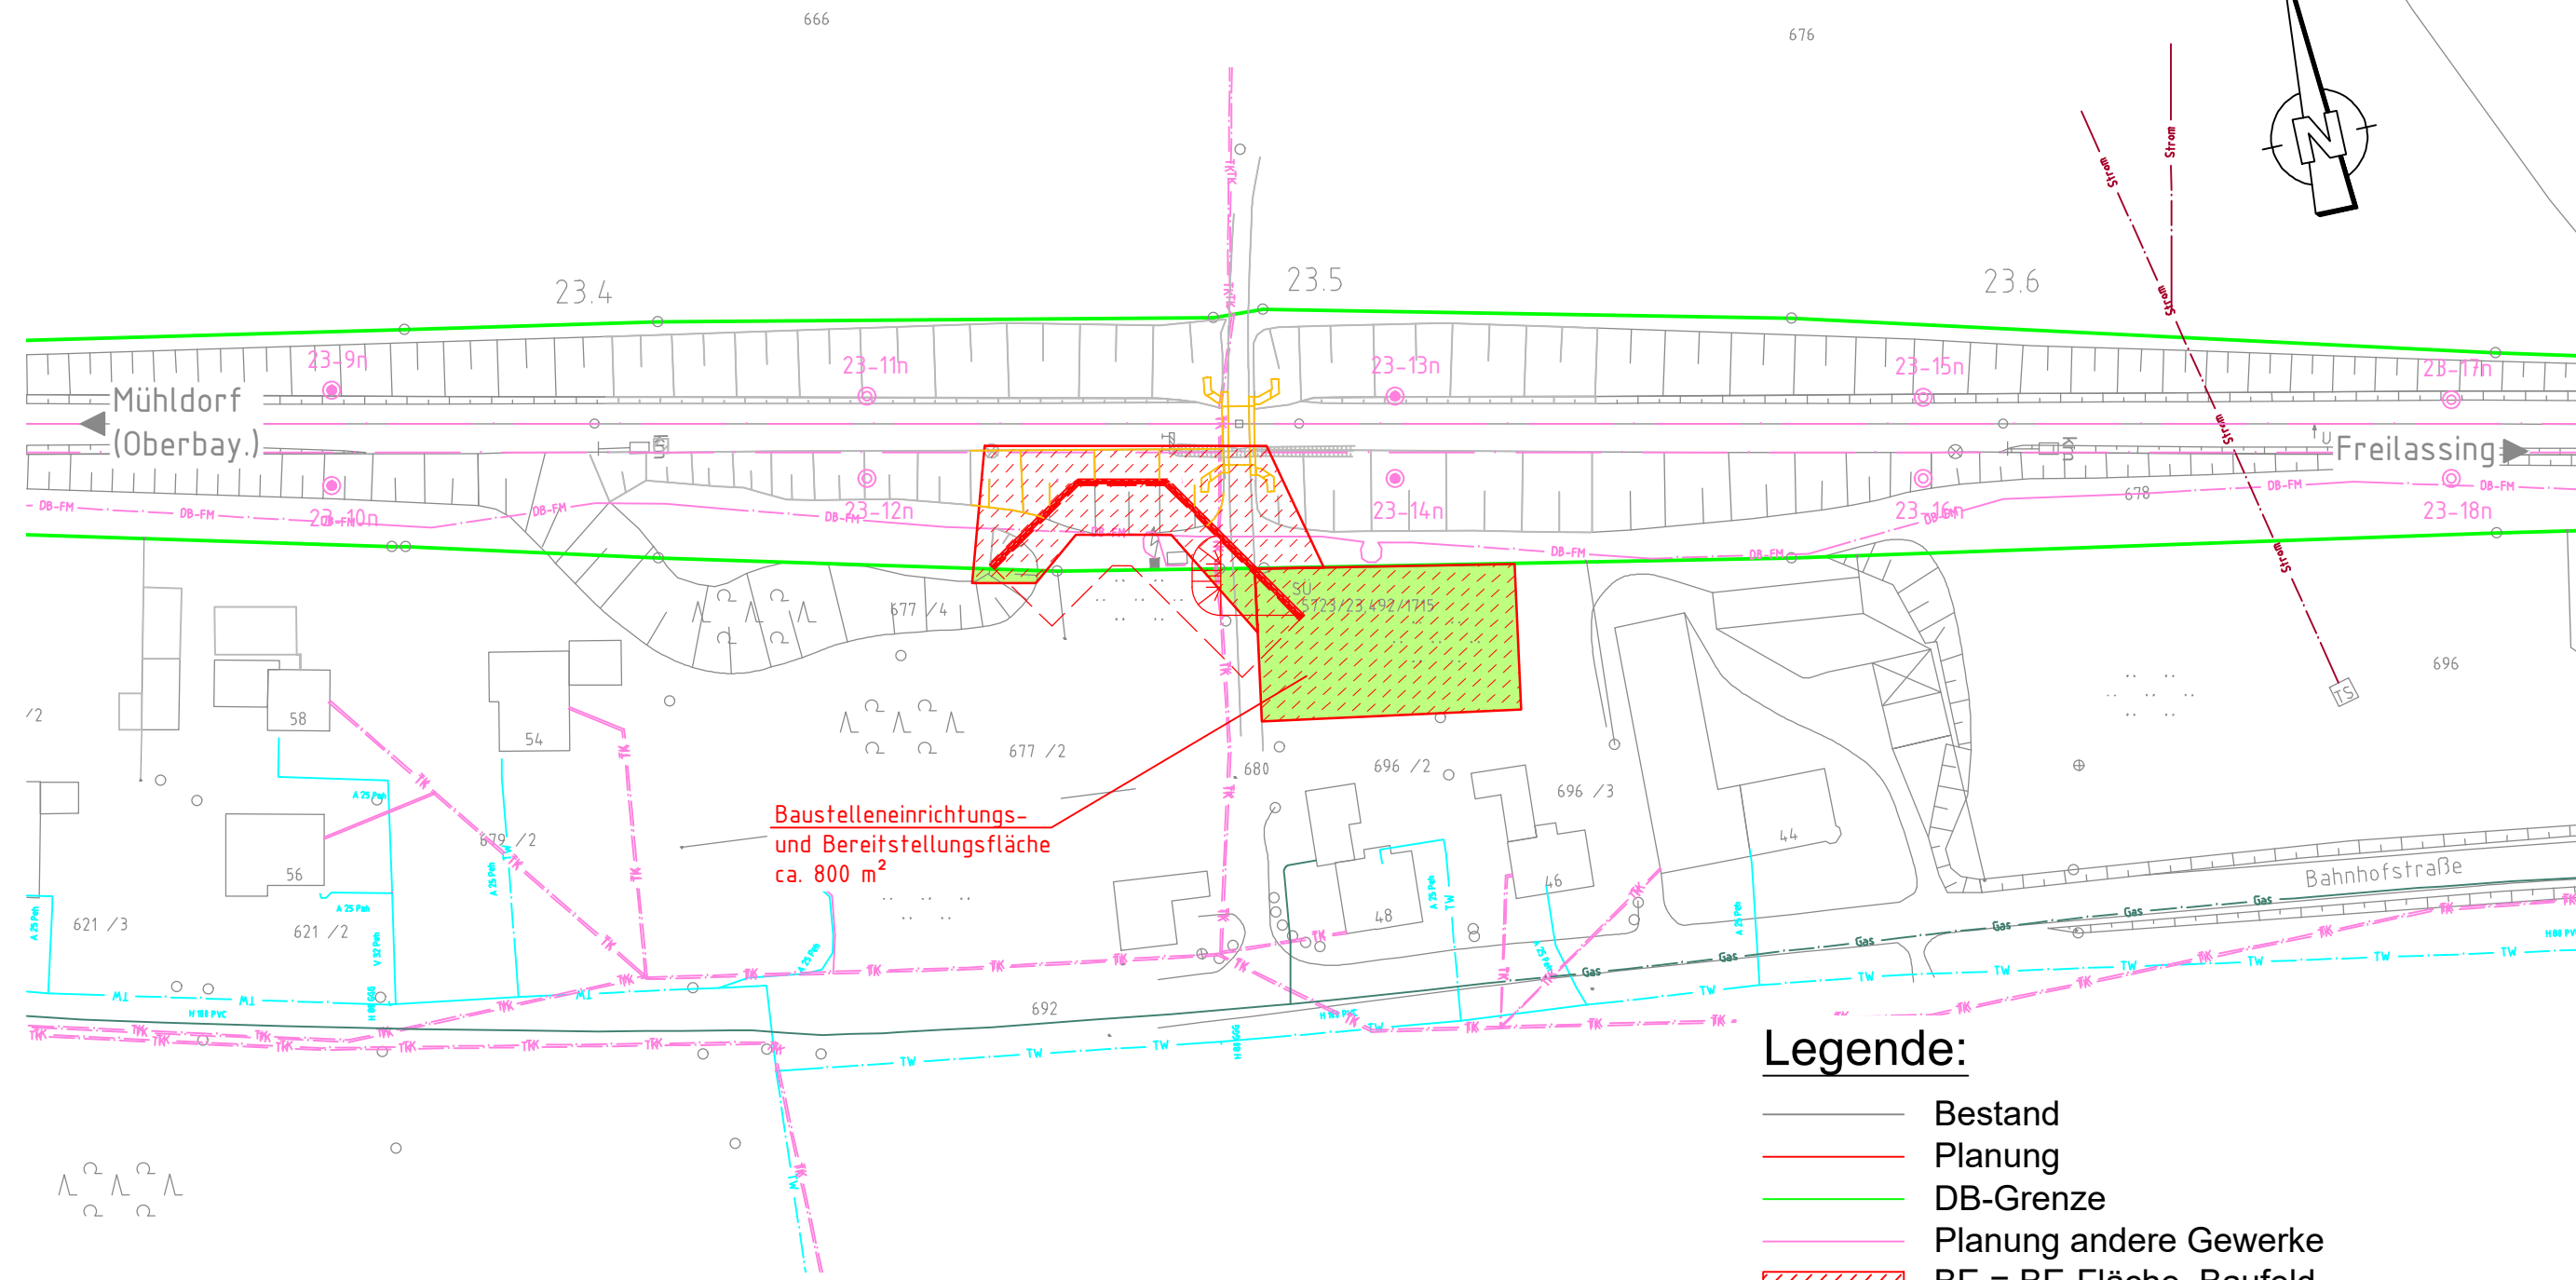

Baustelleneinrichtungs-  
und Bereitstellungsfläche  
ca. 800 m<sup>2</sup>

**Legende:**

- Bestand
- Planung
- DB-Grenze
- Planung andere Gewerke
- ▨ BE = BE-Fläche, Baufeld
- ▨ VG = Vorübergehende Inanspruchnahme
- DB-FH DB-Fernmeldeleitung
- Strom Strom
- TK Telekom
- TW Trinkwasser

Baustraßen im  
Entwurfsheft der  
Strecke TEH 30-2.0

ac	Gleichstellung 01/2023	Jaekel	01/2023
ab	Gleichstellung Prüfanmerkungen von 09/2022	Kaufmann	10/2022
Index:	Änderungen bzw. Ergänzungen	Name:	Datum:

**Prüfvermerke**


die Übereinstimmung der Zeichnung mit der Ausführung bestätigt:	Freigabe zur ..... Prüfung
für den Auftragnehmer: Ort, Datum, Name in Druckbuchstaben, Unterschrift	Ort, Datum, Name in Druckbuchstaben, Unterschrift Prüfingenieur
für die DB ... Ort, Datum, Name in Druckbuchstaben, Unterschrift	
Interoperabilität geprüft (benannte Stelle), Name	
Ort, Datum, Name in Druckbuchstaben, Unterschrift	geprüft
Qualitätssicherung .....	
Ort, Datum, Name in Druckbuchstaben, Unterschrift	geprüft
Eisenbahn-Bundesamt	

**DB NETZE**  
Freigabe der Ausführungsunterlagen  
 mit Regelungen durch den BVB  
Freigabe-Nr.: .....

Ort, Datum, Name in Druckbuchstaben, Unterschrift (BVB)

gleichgestellt mit Prüfexemplaren	Genehmigung zur Bauausführung
Ort, Datum, Name in Druckbuchstaben, Unterschrift	Ort, Datum, Name in Druckbuchstaben, Unterschrift

Bauherr: DB Netz AG Infrastrukturprojekte Süd INI-S-C-B ABS 38 Ost Richelstraße 3 80634 München 12.06.2023, Tonci Ujdur München Ort, Datum, Unterschrift	Projektleitung: <b>DB NETZE</b>	Planung: Ingenieurgesellschaft ABS 38 PFA 3.2 <b>K+S</b> Emch+Berger GmbH Ingenieure und Planer Nürnberg K+S Ingenieur-Consult GmbH & Co. KG 05.05.2023, Roland Müller Ort, Datum, Unterschrift	Auftragnehmer (AN):   Ort, Datum, Unterschrift
--	------------------------------------	---	---

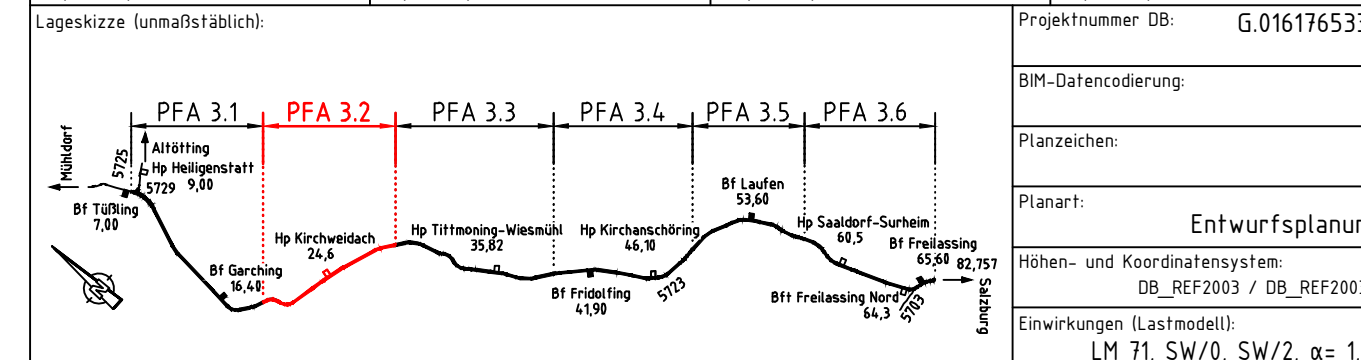

Bauwerksnummer: 5 7 2 3 * 0 2 3 * 4 5 6 * 3 3 7 3 0 0	BW-Kennziffer: 3931	Barcodenummer:
Strecke: 5723	Streckenabschnitt: ABS 38 München - Mühldorf - Freilassing; Planungsabschnitt 3, Tüßling-Freilassing	
1: 1.000	Erstellt 02/2022 Kaufmann	TEH 30-2.20 Lageplan PFA 3.2 von km 19,443 bis km 29,036 STW km 23,456 - km 23,501, r.d.B.
EP	Geprüft 02/2022 Le	
	Freigegeben 02/2022 Ziarkowski	
	Datum	Name

ABS38-3-302-EP-SW-LP-3040-001		ac	Anlage: 7.1
-------------------------------	--	----	----------------

R:\\_Projekte\2021\210130\_601\_ABS\_38\_PFA\_3.24\_plan\43\_epldwg\KIB\STW 23456\Planung\_STW km 23,456.dwg. Lageplan, 20.04.2023 15:44:15, H.Le