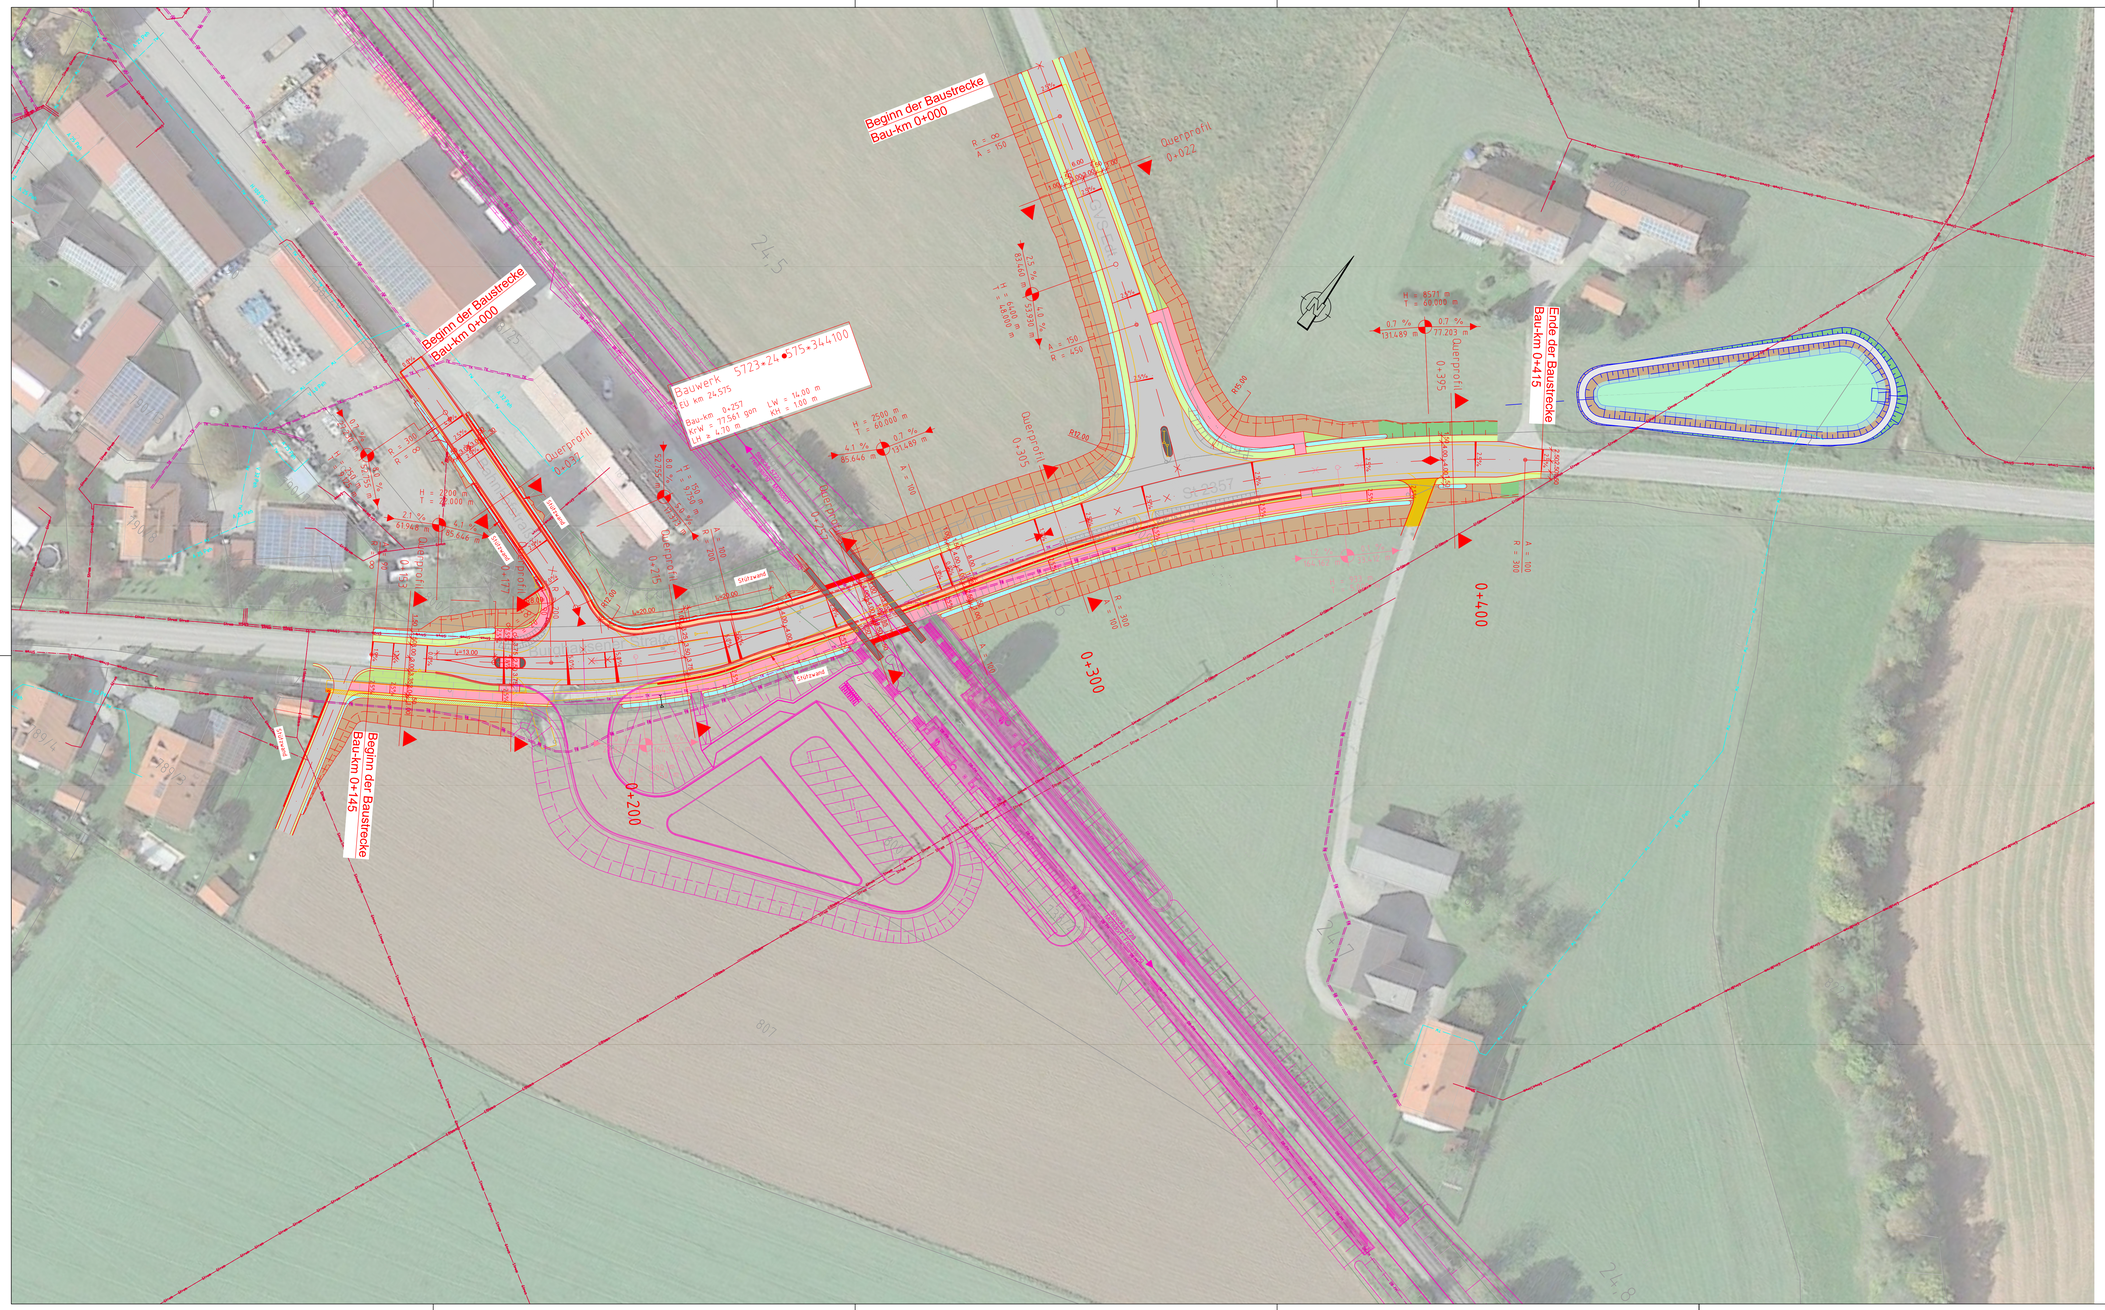
Beginn der Baustrecke
Bau-km 0+000
Beginn der Baustrecke
Bau-km 0+000
Beginn der Baustrecke
Bau-km 0+145
Ende der Baustrecke
Bau-km 0+415
Bauwerk S723+24•075+34100
EÜ km 24,575
Bau-km 0+257
KW = 77561 qm
LH = 4.70 m
LW = 14.00 m
KH = 1.00 m
Querprofil 0+022
Querprofil 0+035
Querprofil 0+145
Querprofil 0+177
Querprofil 0+215
Querprofil 0+305
Querprofil 0+335
Querprofil 0+400
0+200
0+300
0+400
Stützwand
Dirnwand
Dirnwand
Dirn