


R:\Projekte\2021\2021_01_ABS_38_PFA_3.5\plan\2_ep\BIM\VIEW\1\ABS38-3-305-EP-KM-3K-7225-001-aarvf
 ABS38-3-305-EP-VS-LP-7225-002-ab - 82.11_Draufsicht - Verfassend
 14.12.2023 11:34:24

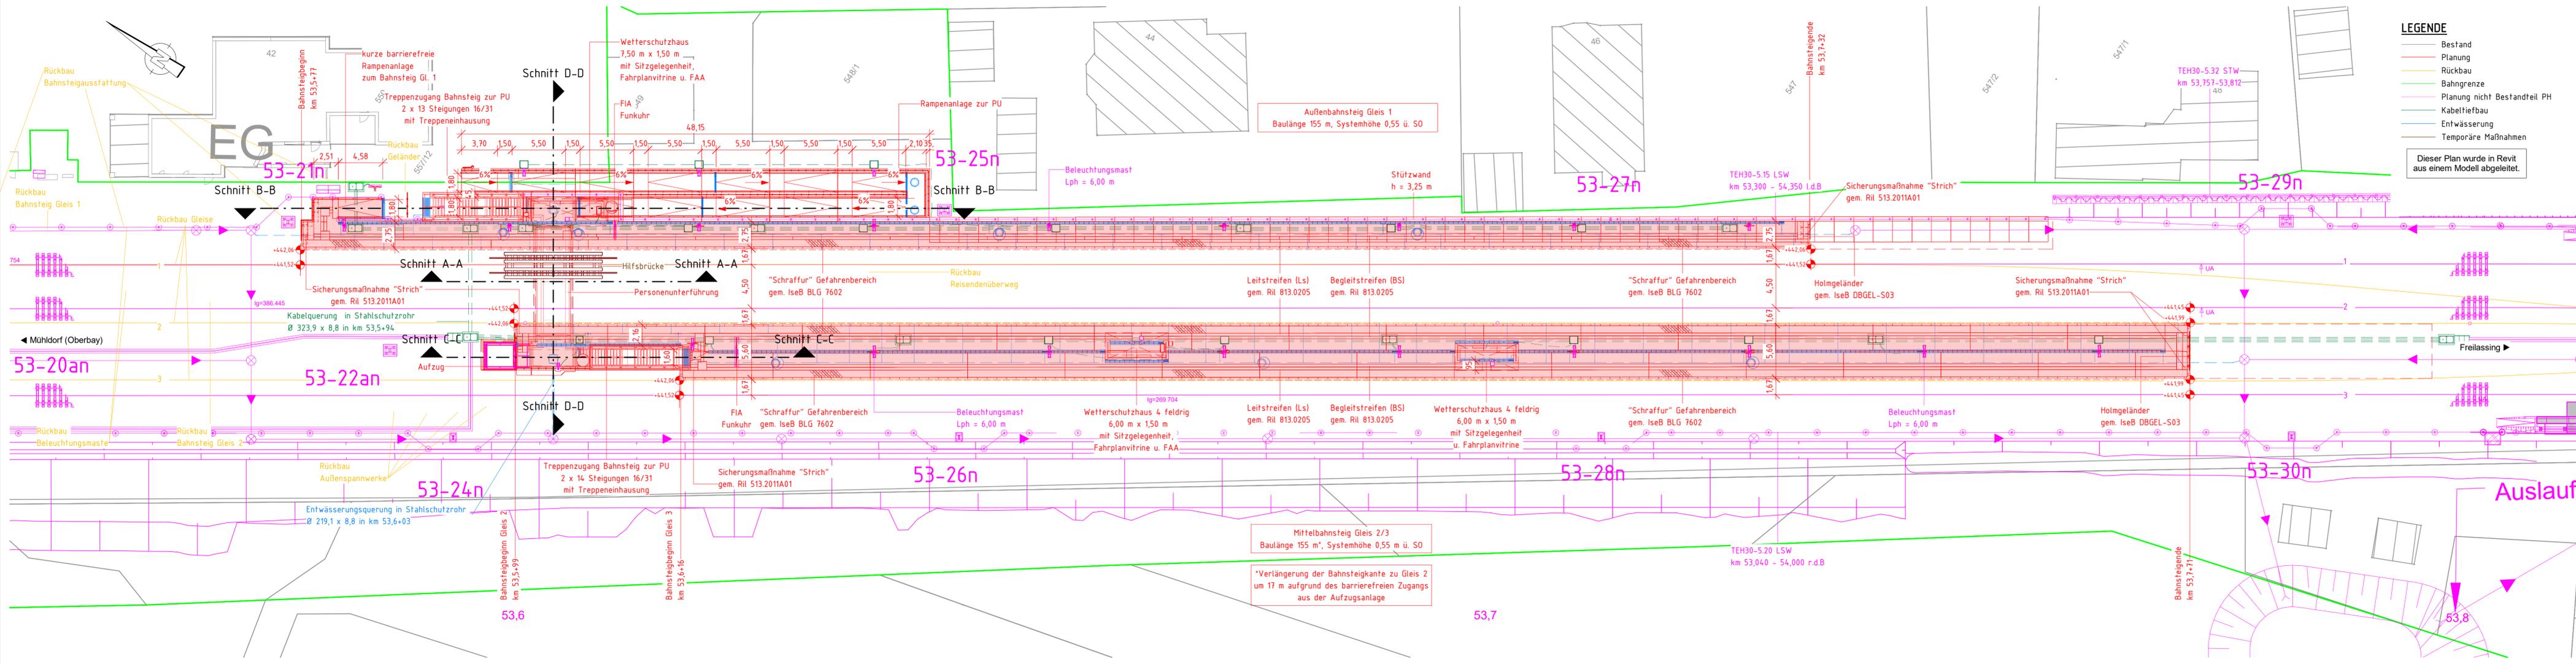


LEGENDE

- Bestand
- Planung
- Rückbau
- Bahngrenze
- Planung nicht Bestandteil PH
- Kabeltiefbau
- Entwässerung
- Temporäre Maßnahmen

Dieser Plan wurde in Revit aus einem Modell abgeleitet.

ab	Gleichstellung Prüfmerkmale	Grün	12/2023
aa	Planerstellung	Grün	10/2023
Index	Änderungen bzw. Ergänzungen	Name	Datum

Prüfmerkmale		Plan-Nr.	ABS38-3-305-EP-VS-LP-7225-002-ab
die Übereinstimmung der Zeichnung mit der Ausführung bestätigt:		Freigabe zur bautechnischen Prüfung	
für den Auftraggeber		Ort, Datum, Unterschrift	
für die DB Netz AG		Ort, Datum, Unterschrift	
Interoperabilität geprüft (Benannte Stelle), Name		geprüft / genehmigt	
Datum		geprüft / genehmigt	
Datum		geprüft / genehmigt	
Eisenbahn-Bundesamt		gleichgestellt mit Prüfexemplaren	
Datum		geprüft / genehmigt	
Freigabe der Ausführungsunterlagen		Ort, Datum, Unterschrift	
Genehmigung zur Bauausführung		Ort, Datum, Unterschrift	

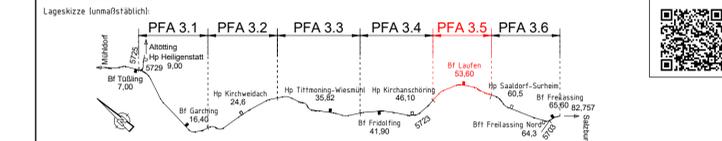

Auftraggeber:	DB NETZE	Planverfasser:	Ingenieurgesellschaft ABS 38 PFA 3.2 K+S Ench-Berger GmbH Ingenieure und Planer Nürnberg K+S Ingenieur-Consult GmbH & Co. KG 14.12.2023, Roland Müller Ort, Datum, Unterschrift	Anlage	8.2.1.1
Bauherr:	DB Netz AG Infrastrukturprojekte Süd I&U-C-9 ABS 28 001 Richardstraße 3 80634 München München Ort, Datum, 06.12.2023, Laura Del Guercio	Planung:		Auftrag-Nr.:	G 016176533
Datum		Name		gez.	10/23
Datum		Name		bearb.	10/23
Datum		Name		gepr.	10/23
Datum		Name		Plan-Nr.:	ABS38-3-305-EP-VS-LP-7225-002-ab
Datum		Name		Planart:	Entwurfsplanung
Datum		Name		Planzeichen:	IseB
Datum		Name		Blattgr.:	297 / 1950

Maßstab		PH 30-5.0 Draufsicht	
1 : 250		PFA 3.5 Bf Laufen (Oberbay) - BIM km 53,575	
Projekt:			
ABS 38 München - Müldorf - Freilassing			
Strasse:			
5723			
Bauwerksnummer		Brückennr.	
Kilometer		Kennzahl	
km 49,460 - 57,235			
Einwirkungen (Lastmodelle):			
DB_REF2003 / DB_REF2003			

Projekt:			
ABS 38 München - Müldorf - Freilassing			
Strasse:			
5723			
Bauwerksnummer		Brückennr.	
Kilometer		Kennzahl	
km 49,460 - 57,235			
Einwirkungen (Lastmodelle):			
DB_REF2003 / DB_REF2003			
EPLASS-Dok Nr.: ABS38-3-305-EP-VS-LP-7225-002 - ab ; aktueller Status: 15.2. Leseexemplar			