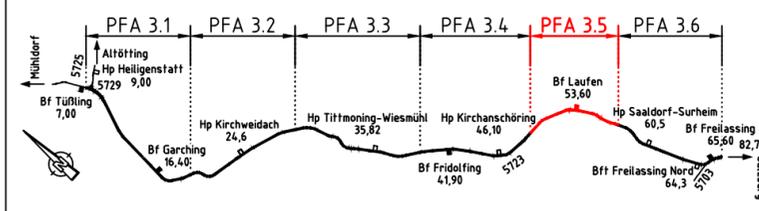



ab	Gleichstellung Prüfanmerkungen vom 08/23	Kraft	10/2023
aa	Planerstellung	Kraft	05/2023
Index:	Änderungen bzw. Ergänzungen	Name:	Datum:

Prüfvermerke

die Übereinstimmung der Zeichnung mit der Ausführung bestätigt:		Freigabe zur Prüfung	
für den Auftragnehmer: Ort, Datum, Name in Druckbuchstaben, Unterschrift		Ort, Datum, Name in Druckbuchstaben, Unterschrift	
für die DB ... Ort, Datum, Name in Druckbuchstaben, Unterschrift		Prüfingenieur	
Interoperabilität geprüft (benannte Stelle), Name			
Ort, Datum, Name in Druckbuchstaben, Unterschrift		geprüft	
Qualitätssicherung			
Ort, Datum, Name in Druckbuchstaben, Unterschrift		geprüft	
Eisenbahn-Bundesamt			
		DB NETZE Freigabe der Ausführungsunterlagen <input type="checkbox"/> mit Regelungen durch den BVB Freigabe-Nr.:	
Ort, Datum, Name in Druckbuchstaben, Unterschrift (BVB)			
gleichgestellt mit Prüfaxemplaren		Genehmigung zur Bauausführung	
Ort, Datum, Name in Druckbuchstaben, Unterschrift		Ort, Datum, Name in Druckbuchstaben, Unterschrift	
Bauherr: DB NETZE DB Netz AG Infrastrukturprojekte Süd I.NI-S-C-B ABS 38 Ost Richelstraße 3 80634 München 15.12.2023, Laura Del Guercio München Ort, Datum, Unterschrift		Projektleitung: Planung: Ingenieurgemeinschaft ABS 38 PFA 3.5  Emch+Berger GmbH Ingenieure und Planer Nürnberg K+S Ingenieur-Consult GmbH & Co. KG 14.12.2023, Roland Müller Ort, Datum, Unterschrift	
Auftragnehmer (AN):		Auftragnehmer (AN):	

Lageskizze (unmaßstäblich):		Projektnummer DB: G.016176533	
		BIM-Datencodierung:	
		Planzeichen: lb	
		Planart: Entwurfsplanung	
		Höhen- und Koordinatensystem: DB_REF2003 / DB_REF2003	
		Einwirkungen (Lastmodell): LM 71, SW/0, SW/2, α = 1,21	
		Entwurfsgeschwindigkeit: v ≤ 160 km/h	
Bauwerksnummer: 5 7 2 3 * 0 5 3 * 8 2 1 * 3 4 4 1 0 0 BW-Kennziffer: 1615 Barcodenummer:		Kilometer: 53,821	
Strecke: 5723		Streckenabschnitt: ABS 38 München - Mühldorf - Freilassing; Planungsabschnitt 3, Tüßling-Freilassing	

1: 1.000	Erstellt	05/2023	Kraft	TEH 30-5.8 Lageplan PFA 3.5 von km 49,460 bis km 57,235 EÜ km 53,821
EP	Geprüft	05/2023	Hierl	
	Freigegeben	05/2023	Müller	
	Datum	Name		
				
ABS38-3-305-EP-EÜ-LP-1754-001				ab
				Anlage: 7.1.1

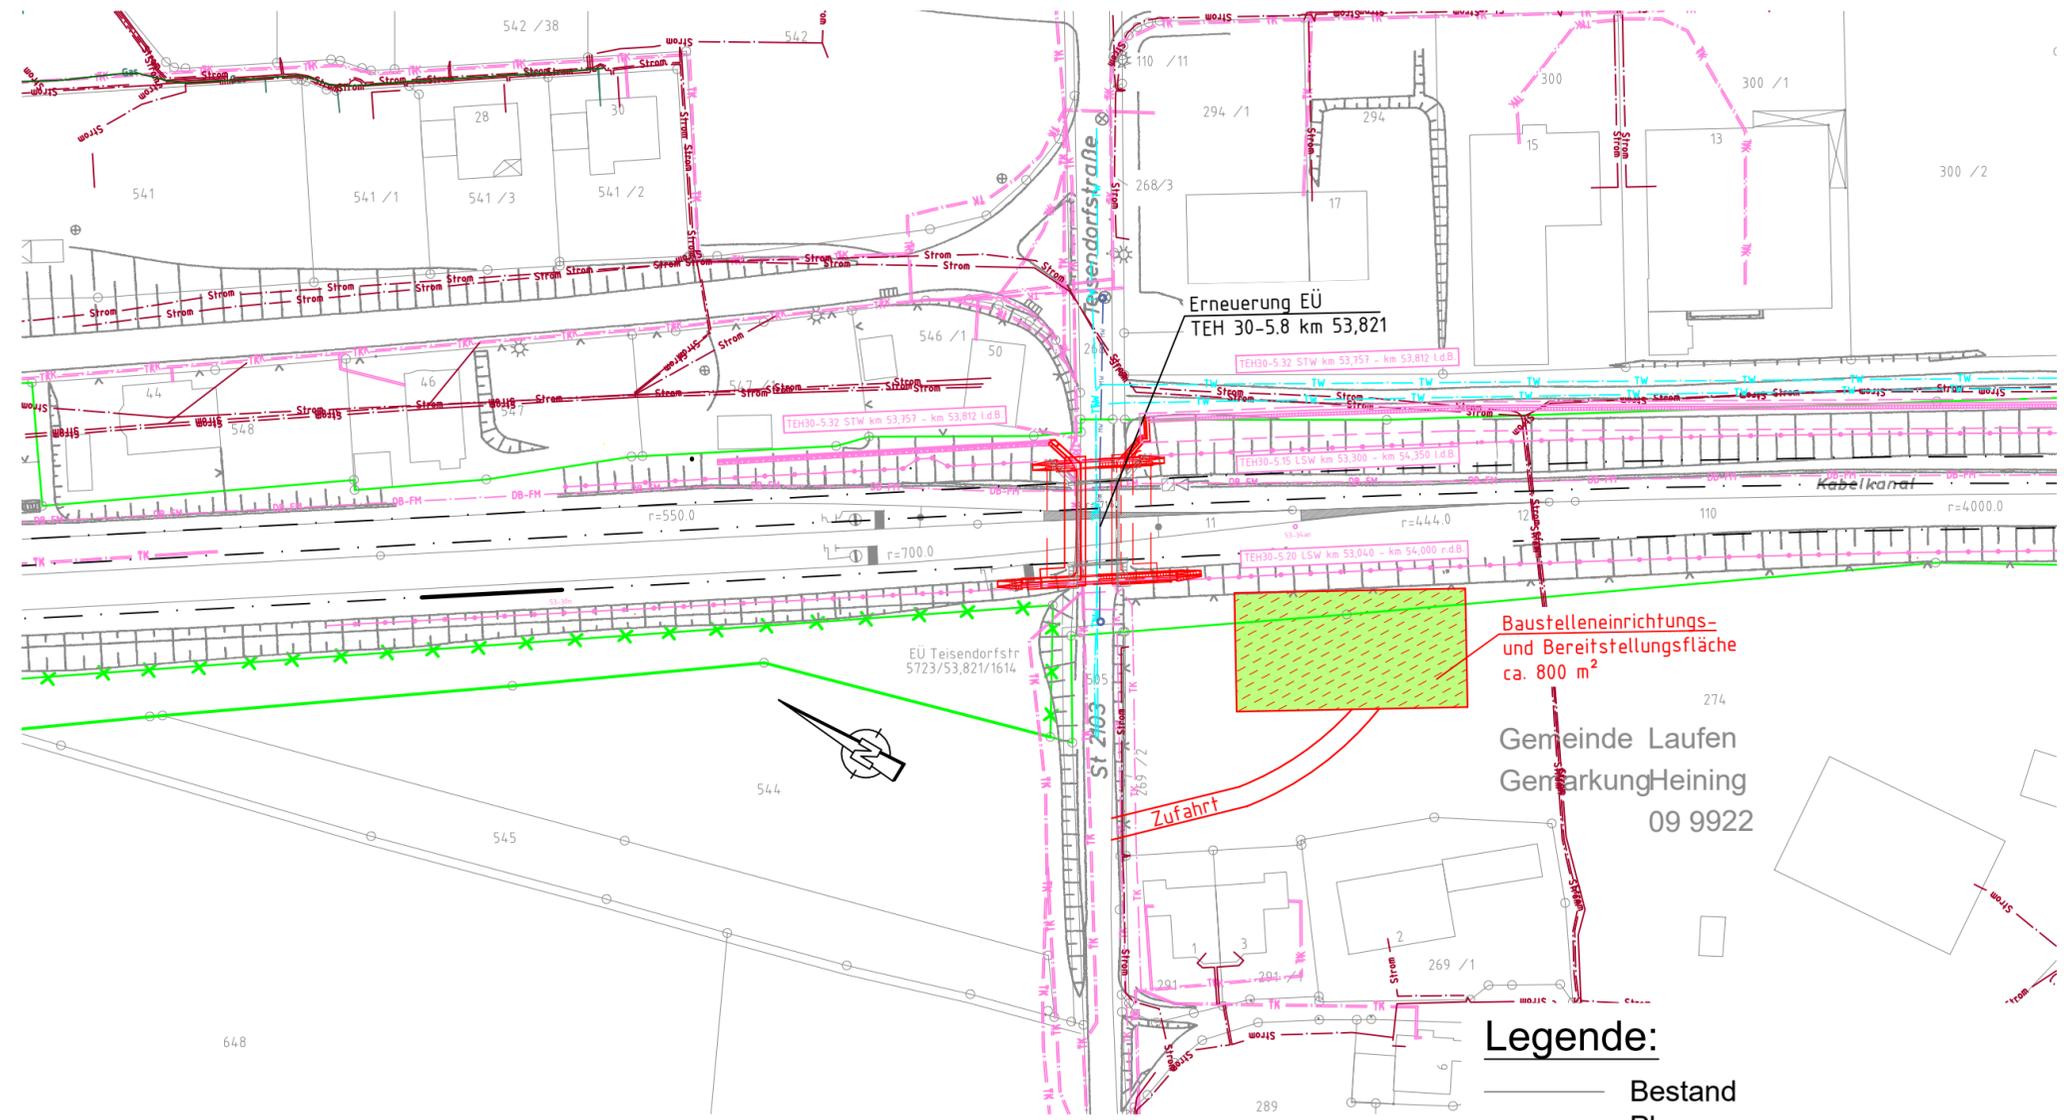

- Legende:**
- Bestand
 - Planung
 - DB-Grenze
 - Rückbau
 - Planung anderer Gewerke
 - DB-Fernmeldeleitung
 - TK
 - TW
 - MW
 - Strom
 - BE-Fläche, Zufahrten
 - VG = Vorübergehende Inanspruchnahme

Baustraßen sind im Entwurfsheft der Verkehrsanlage TEH-30-5.0