


R:\Projekte\2021\10143\_601\_ABS\_38\_PFA\_3.54\_plan\43\_epl\dwg\KB\EÜ 55240\Planung EÜ km 55,240.dwg, Lageplan, 15.06.2022 10:39:10, T. Jaekel

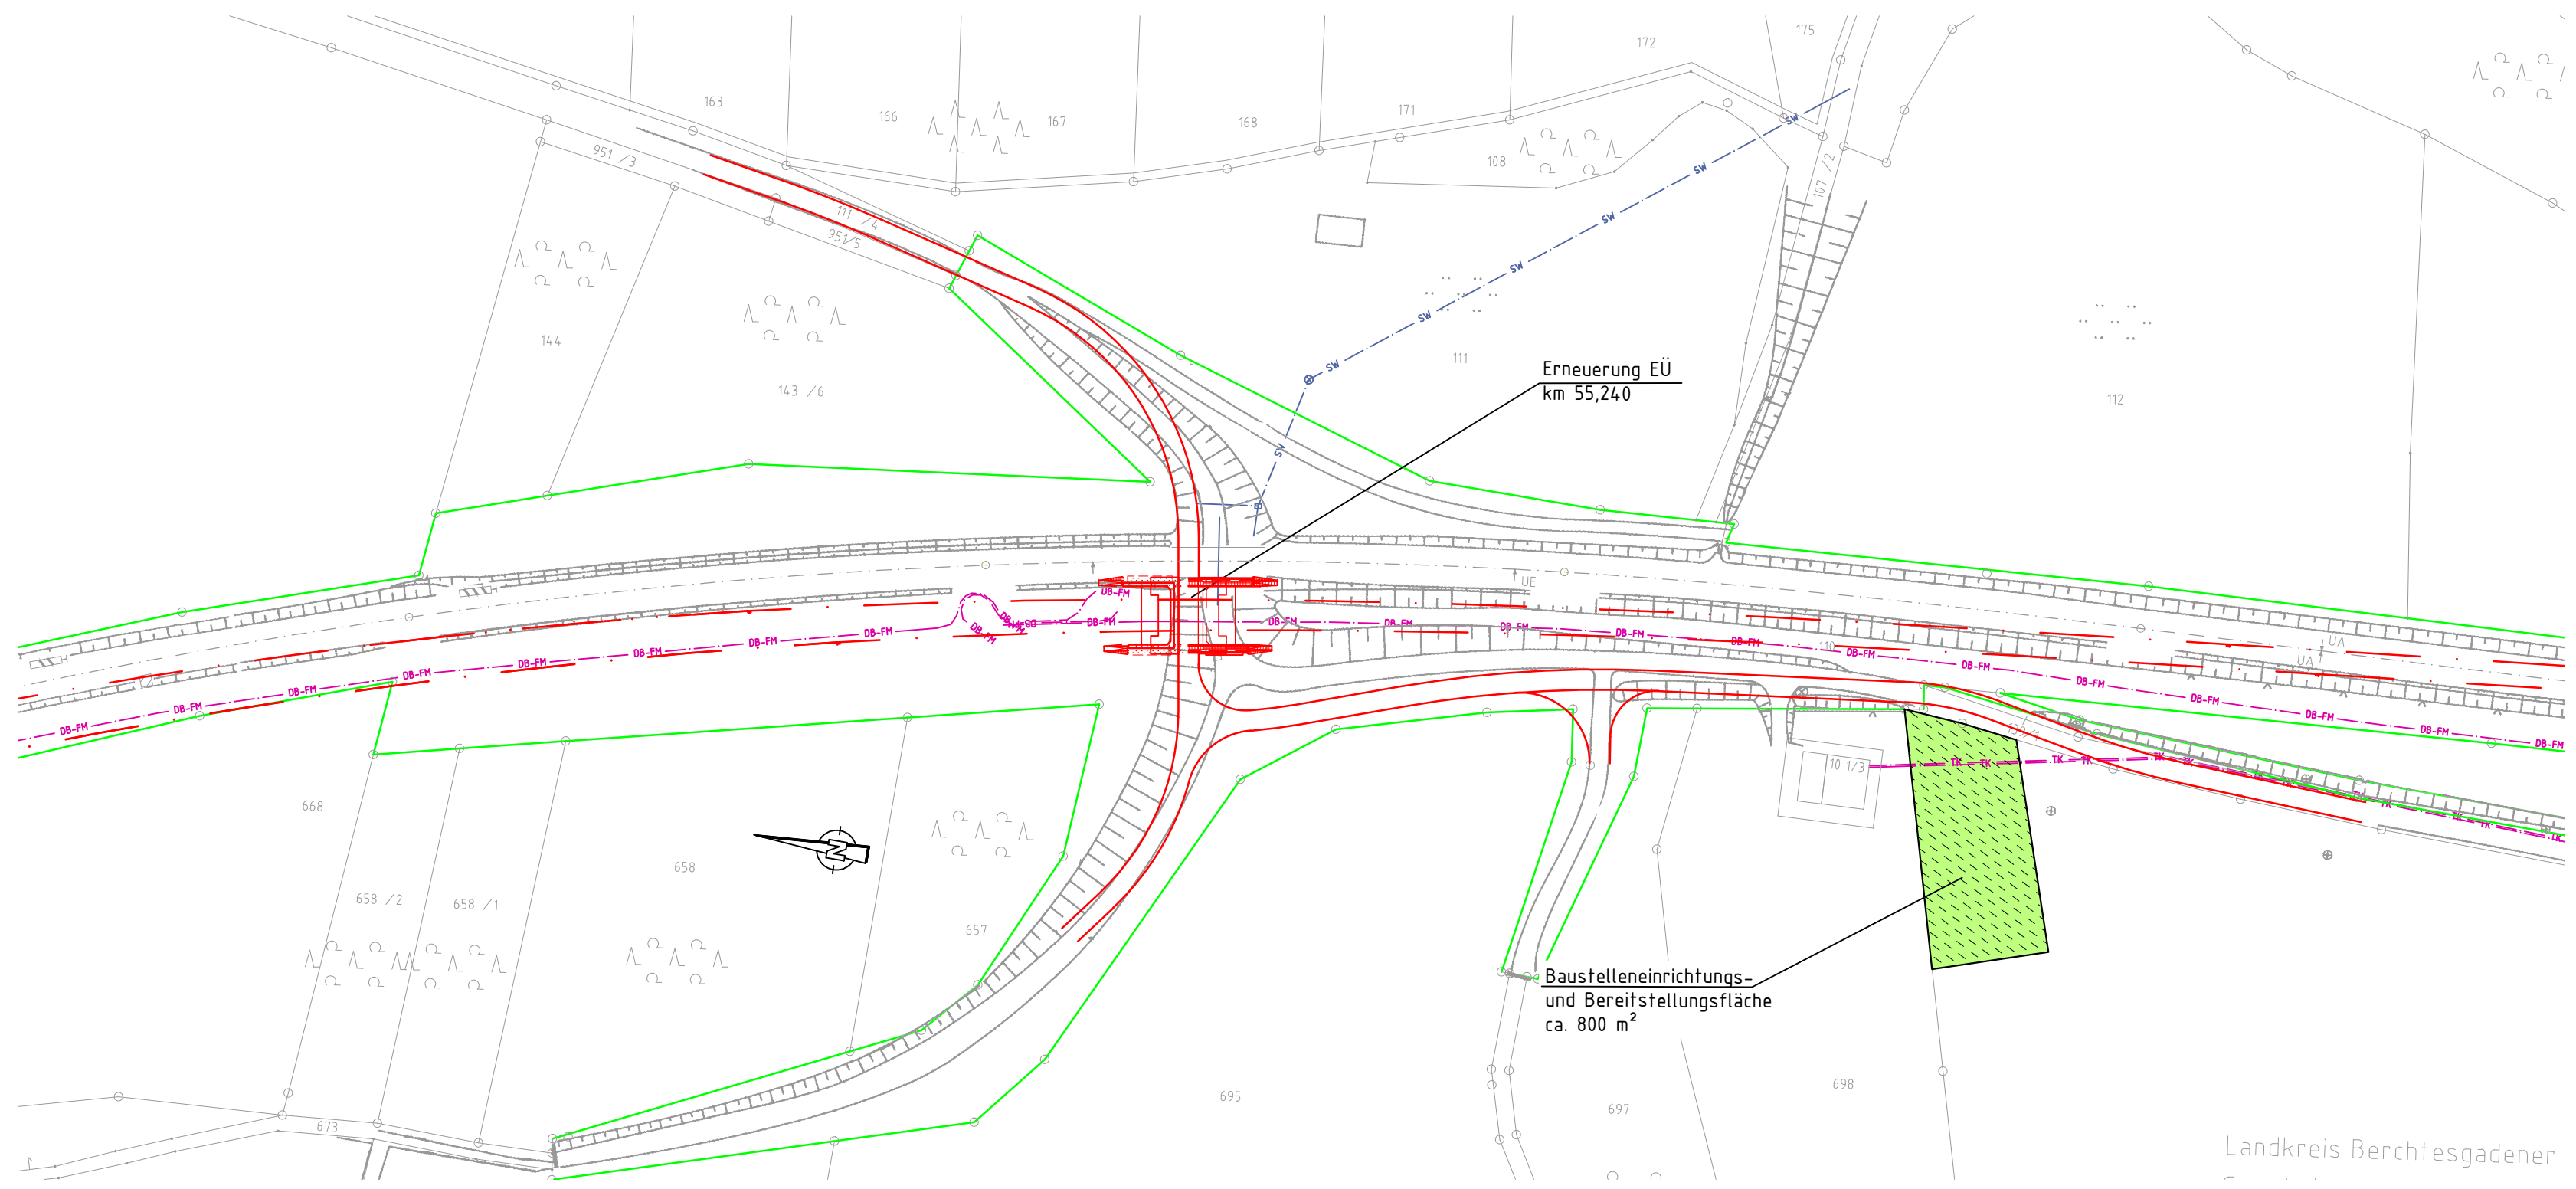

**Legende:**

- Bestand
- Planung
- DB-Grenze
- BE-Fläche
- VG = Vorübergehende Inanspruchnahme

Index: Änderungen bzw. Ergänzungen		Name:		Datum:	
<b>Prüfvermerke</b>					
die Übereinstimmung der Zeichnung mit der Ausführung bestätigt:			Freigabe zur ..... Prüfung		
für den Auftragnehmer: Ort, Datum, Name in Druckbuchstaben, Unterschrift			Ort, Datum, Name in Druckbuchstaben, Unterschrift Prüfingenieur		
für die DB ... Ort, Datum, Name in Druckbuchstaben, Unterschrift					
Interoperabilität geprüft (benannte Stelle), Name					
Ort, Datum, Name in Druckbuchstaben, Unterschrift			geprüft		
Qualitätssicherung .....					
Ort, Datum, Name in Druckbuchstaben, Unterschrift			geprüft		
Eisenbahn-Bundesamt					
			<b>DB NETZE</b>		
			Freigabe der Ausführungsunterlagen <input type="checkbox"/> mit Regelungen durch den BVB Freigabe-Nr.: .....		
			Ort, Datum, Name in Druckbuchstaben, Unterschrift (BVB)		
gleichgestellt mit Prüfexemplaren			Genehmigung zur Bauausführung		
Ort, Datum, Name in Druckbuchstaben, Unterschrift			Ort, Datum, Name in Druckbuchstaben, Unterschrift		
Bauherr: DB NETZE Infrastrukturprojekte Süd I.NI-S-C-B ABS 38 Ost Richelstraße 3 80634 München		Projektleitung:		Planung: Ingenieurgesellschaft ABS 38 PFA 3.5  Ench-Berger GmbH Ingenieure und Planer Nürnberg K+S Ingenieur-Consult GmbH & Co. KG	
München Ort, Datum, Unterschrift		Ort, Datum, Unterschrift		Ort, Datum, Unterschrift	
Lageskizze (unmaßstäblich):		Projektzahl: G.016176533		Auftragnehmer (AN):	
		BIM-Datencodierung:		Planzeichen: lb	
		Planart: Entwurfsplanung		Höhen- und Koordinatensystem: DB_REF2003 / DB_REF2003	
Bauwerksnummer: 5723		Streckenabschnitt: ABS 38 München - Mühldorf - Freilassing, Planungsabschnitt 3, Tübing-Freilassing		Einwirkungen (Lastmodell): LM 71, SW/0, SW/2, α=1.21	
Strecke: 5723		Streckenabschnitt: ABS 38 München - Mühldorf - Freilassing, Planungsabschnitt 3, Tübing-Freilassing		Entwurfsgeschwindigkeit: v=160 km/h	
1: 1.000		Erstellt: 06/2022 Jaekel		<b>TEH 30-5.10</b> Lageplan PFA 3.5 EÜ km 55,240	
EP		Geprüft: 06/2022 Le			
		Freigegeben: 06/2022 Ziarkowski			
		Datum: Name:			
				aa	
				Anlage: 7.1	
				ABS38-3-305-EP-EÜ-LP-1758-001	