


R:\Projekte\2021\10143_601_ABS_38_PFA_3_54_plan\43_epl\dwg\KB\STW km 55,270.dwg, Lageplan, 08.11.2023 13:29:58, J.Kraft

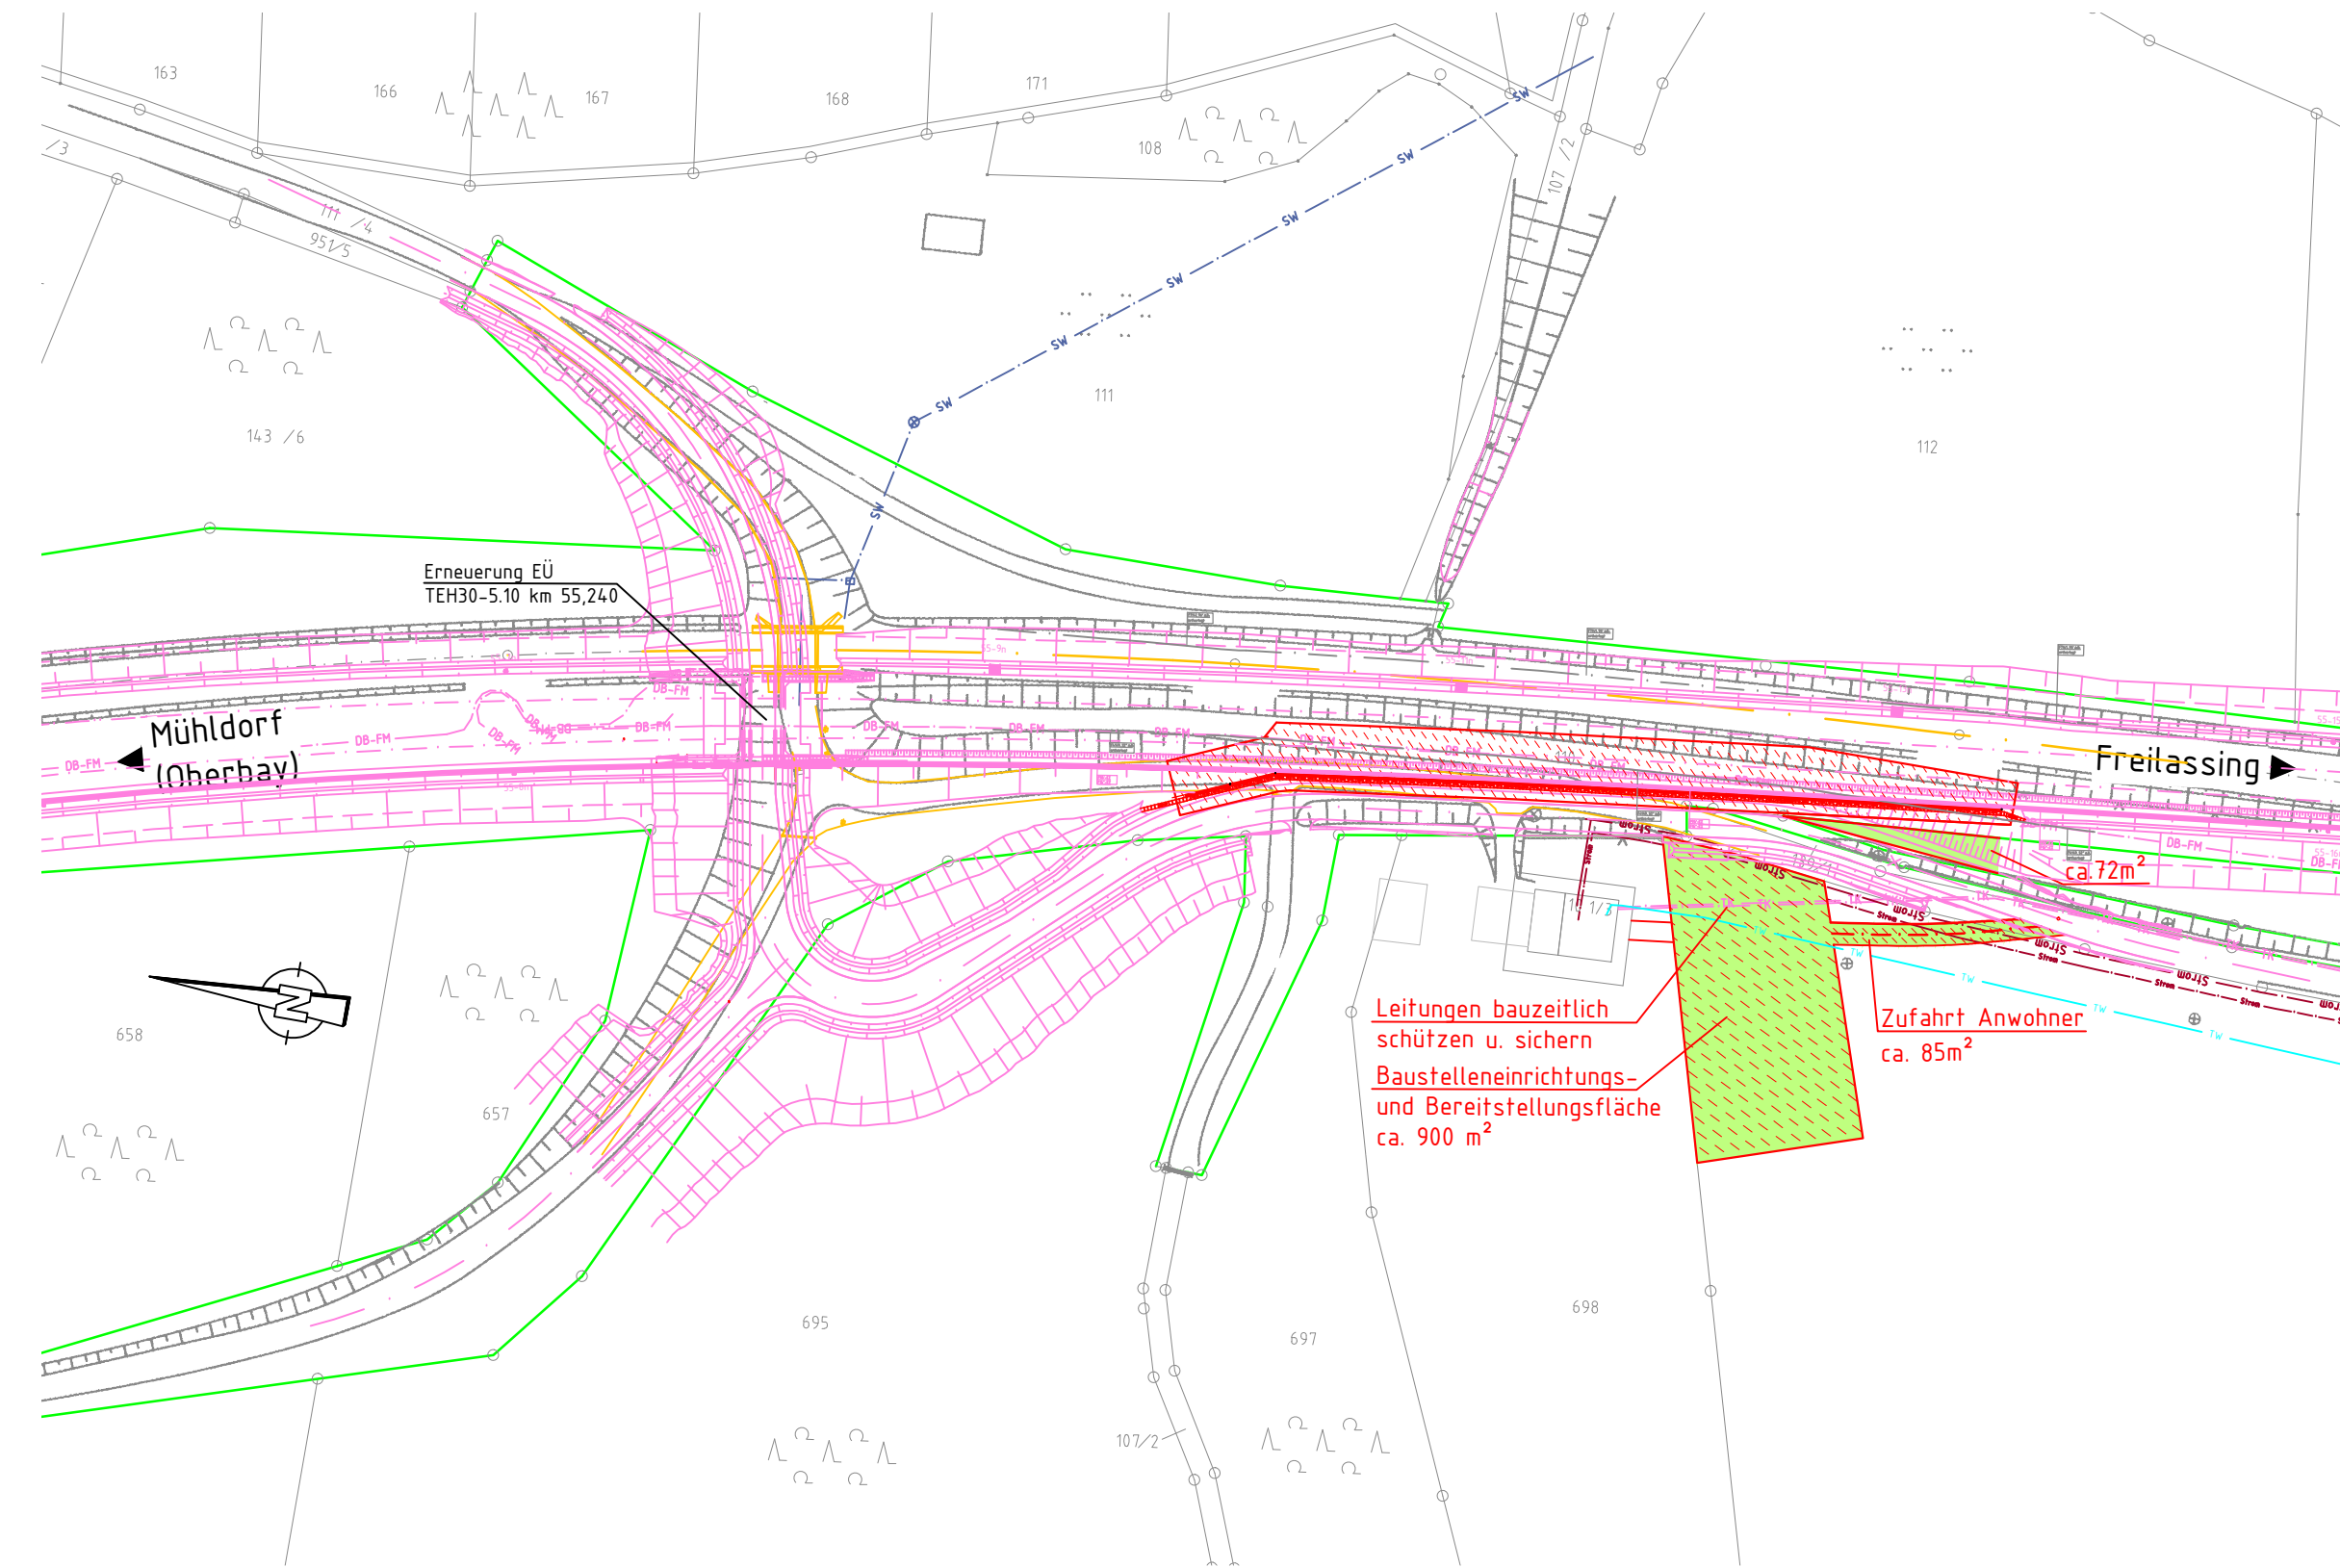

Legende:

- Bestand
- Planung
- DB-Grenze
- Rückbau
- Planung nicht Bestandteil TEH
- DB-FH DB-Fernmeldeleitung
- SW Schmutzwasserleitung
- Strom
- TW Trinkwasser Stadt Laufen
- TK Telekommunikation
- ▨ BE-Fläche, Zufahrten
- VG = Vorübergehende Inanspruchnahme

Baustraßen im Entwurfsheft der Strecke TEH-30-5.0

ab	Gleichstellung Prüfanmerkungen vom 08/23	Kraft	08/2023
aa	Planerstellung	Kraft	05/2023
Index:	Änderungen bzw. Ergänzungen	Name:	Datum:
Prüfvermerke			
die Übereinstimmung der Zeichnung mit der Ausführung bestätigt:		Freigabe zur Prüfung	
für den Auftragnehmer: Ort, Datum, Name in Druckbuchstaben, Unterschrift		Ort, Datum, Name in Druckbuchstaben, Unterschrift Prüfingenieur	
für die DB ... Ort, Datum, Name in Druckbuchstaben, Unterschrift			
Interoperabilität geprüft (benannte Stelle), Name			
Ort, Datum, Name in Druckbuchstaben, Unterschrift geprüft			
Qualitätssicherung			
Ort, Datum, Name in Druckbuchstaben, Unterschrift geprüft			
Eisenbahn-Bundesamt			
		 Freigabe der Ausführungsunterlagen <input type="checkbox"/> mit Regelungen durch den BVB Freigabe-Nr.:	
gleichgestellt mit Prüfexemplaren		Ort, Datum, Name in Druckbuchstaben, Unterschrift (BVB) Genehmigung zur Bauausführung	
Ort, Datum, Name in Druckbuchstaben, Unterschrift		Ort, Datum, Name in Druckbuchstaben, Unterschrift	
Bauherr: DB Netz AG Infrastrukturprojekte Süd I.NI-S-C-B ABS 38 Ost Richelstraße 3 80634 München 30.11.2023, Laura Del Guercio München Ort, Datum, Unterschrift		Projektleitung: Planung: Ingenieurgesellschaft ABS 38 PFA 3.5 Auftragnehmer (AN): K+S Ench-Berger GmbH Ingenieure und Planer Nürnberg K+S Ingenieur-Consult GmbH & Co. KG 30.11.2023, Björn Krüger Ort, Datum, Unterschrift	
Lageskizze (unmaßstäblich):		Projektnummer DB: G.016176533	
		BIM-Datencodierung: Planzeichen: lb Planart: Entwurfsplanung Höhen- und Koordinatensystem: DB_REF2003 / DB_REF2003 Einwirkungen (Lastmodell): LM 71, SW/0, SW/2, α=1.21 Entwurfsgeschwindigkeit: v≤160 km/h	
Bauwerksnummer: 7 2 3 * 0 5 5 • 2 9 4 * 3 3 7 3 0 0		BW-Kennziffer: 3931	
Barcode: 72305529433730003931		Barcodenummer: 3931	
Strecke: 5723		Streckenabschnitt: ABS 38 München - Mühdorf - Freitassing, Planungsabschnitt 3, Tüßling-Freitassing	
1: 1000		Erstellt 05/2023 Kraft	
EP		Geprüft 05/2023 Tan	
		Freigegeben 05/2023 Ziarkowski	
		Datum Name	
		TEH 30-5.30 Lageplan PFA 3.5 von km 49,460 bis 57,235 STW km 55,294 bis km 55,407 r.d.B	
ABS38-3-305-EP-SW-LP-3107-001		ab Anlage: 7.1.1	