


R:\Projekte\2021\1210143_601_ABS_PFA_3_54_plan\43_epldwg\KB\SÜ 52785\Planung SÜ km 52,785.dwg, Lageplan, 25.04.2023 16:21:03, T. Jaekel

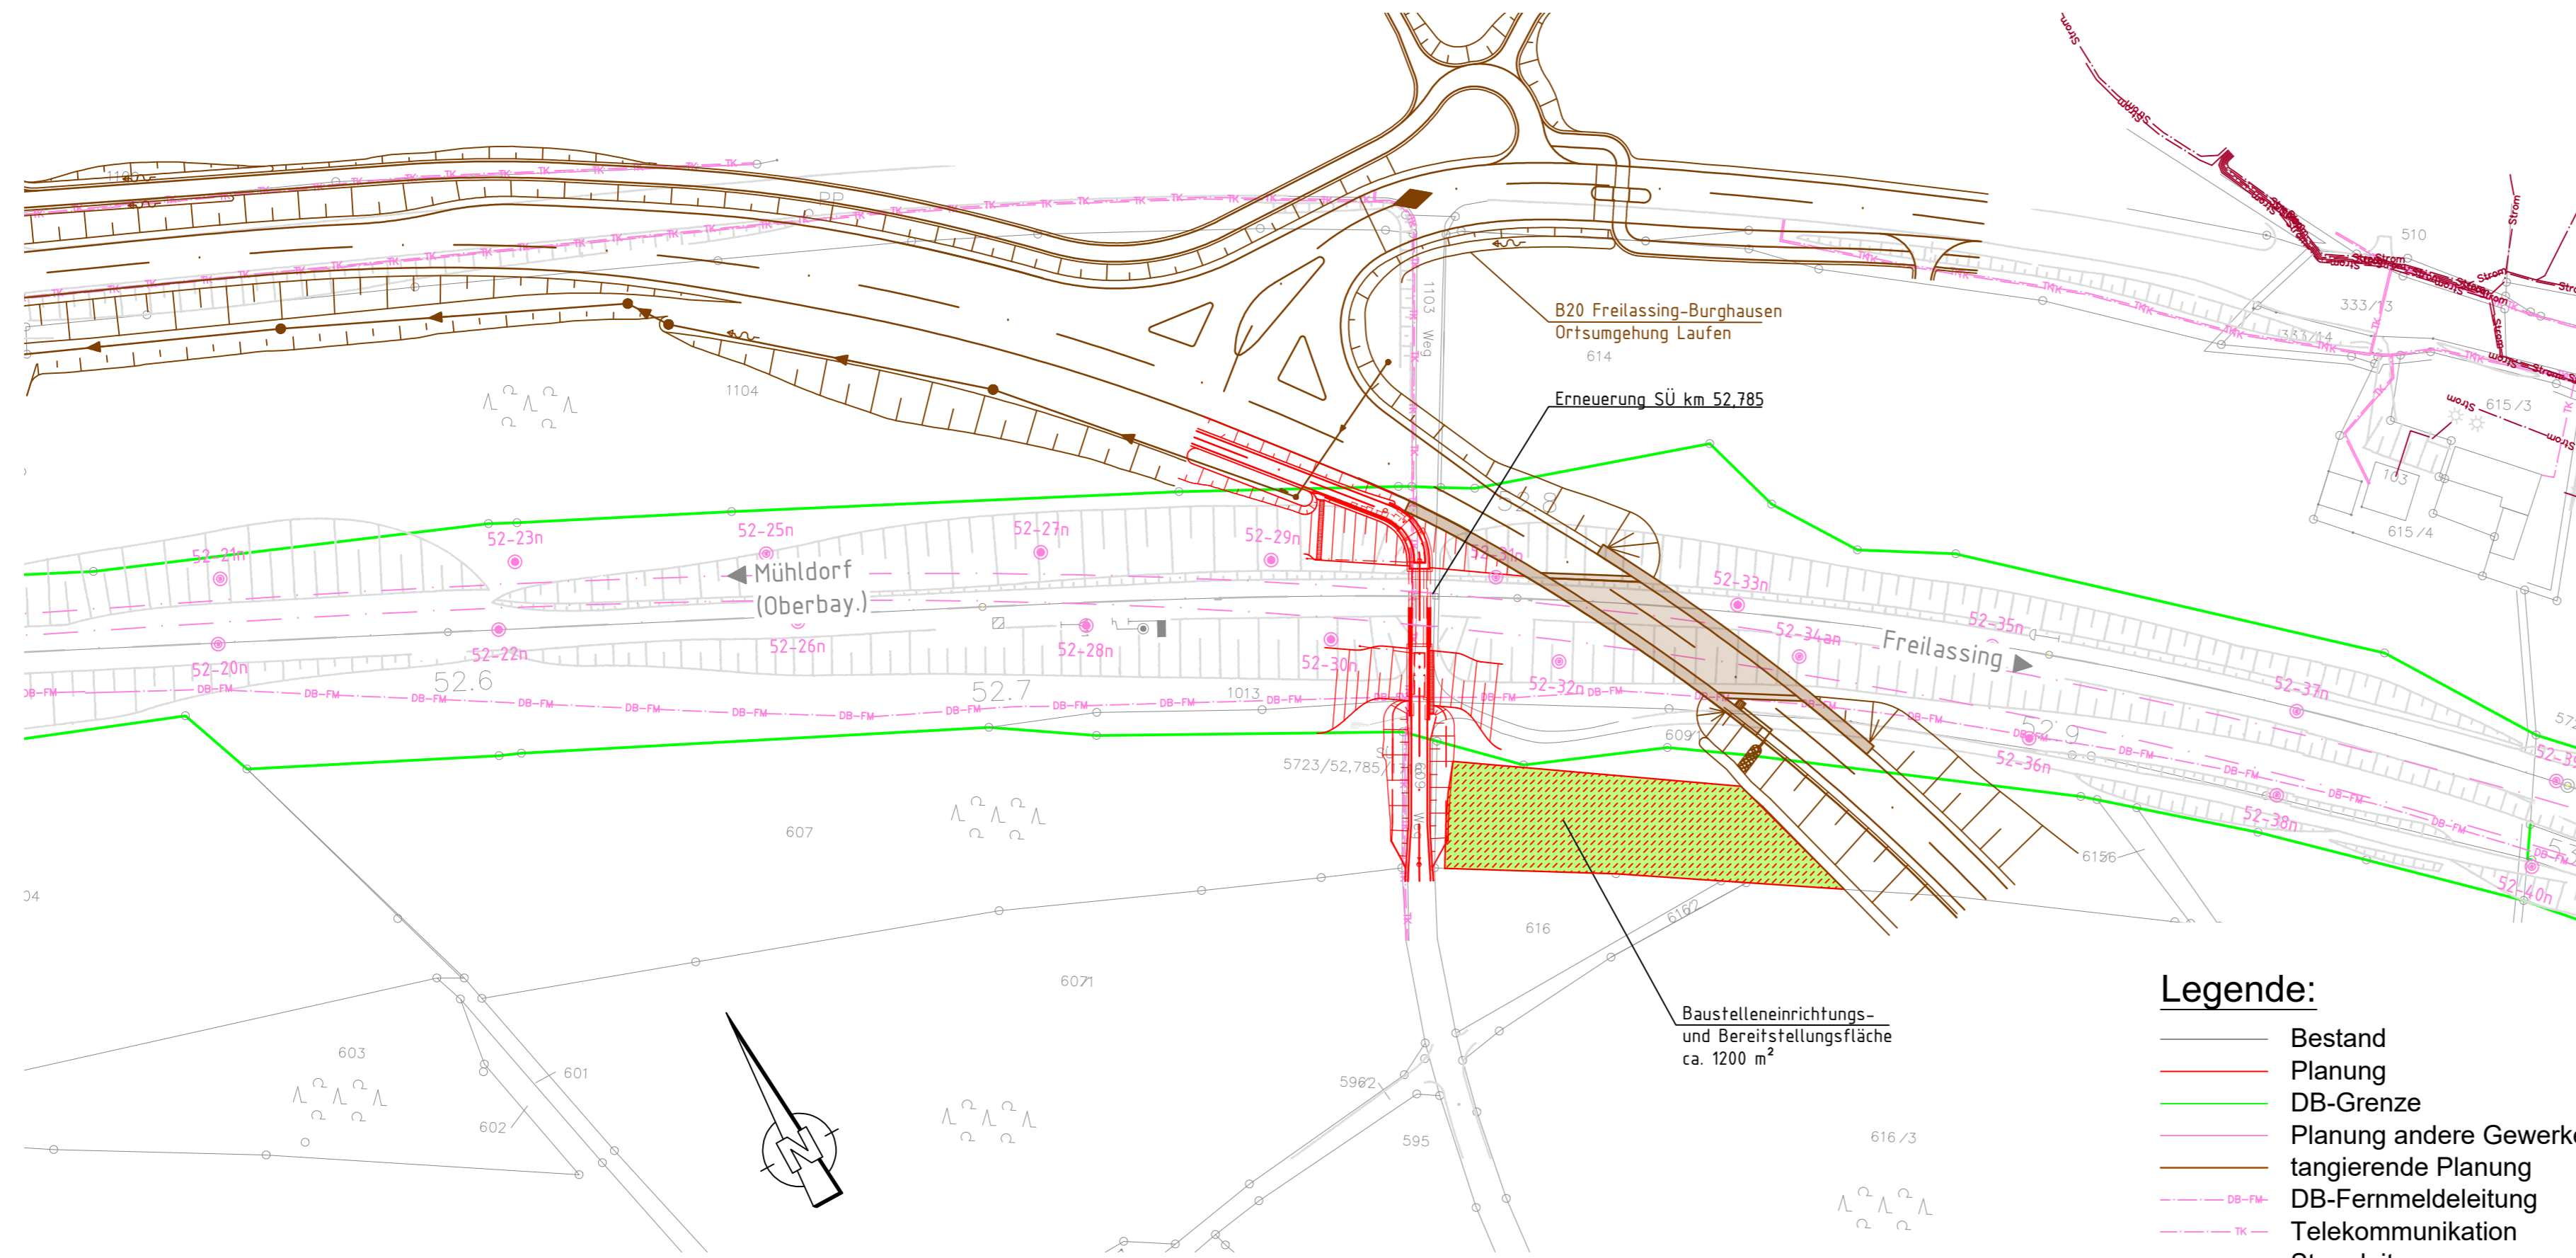

Baustraßen sind im Entwurfsheft der Strecke TEH 30-5.0

Legende:

- Bestand
- Planung
- DB-Grenze
- Planung andere Gewerke
- tangierende Planung
- DB-Fernmeldeleitung
- TK Telekommunikation
- Strom Stromleitung
- ▨ BE = BE-Fläche
- ▨ VG = Vorübergehende Inanspruchnahme

aa	Planerstellung	Jaekel	04/2023
Index:	Änderungen bzw. Ergänzungen	Name:	Datum:
Prüfvermerke			
die Übereinstimmung der Zeichnung mit der Ausführung bestätigt:		Freigabe zur Prüfung	
für den Auftragnehmer: Ort, Datum, Name in Druckbuchstaben, Unterschrift		Ort, Datum, Name in Druckbuchstaben, Unterschrift Prüfingenieur	
für die DB ... Ort, Datum, Name in Druckbuchstaben, Unterschrift			
Interoperabilität geprüft (benannte Stelle), Name			
Ort, Datum, Name in Druckbuchstaben, Unterschrift		geprüft	
Qualitätssicherung			
Ort, Datum, Name in Druckbuchstaben, Unterschrift		geprüft	
Eisenbahn-Bundesamt			
		 Freigabe der Ausführungsunterlagen <input type="checkbox"/> mit Regelungen durch den BVB Freigabe-Nr.:	
gleichgestellt mit Prüfexemplaren		Ort, Datum, Name in Druckbuchstaben, Unterschrift (BVB) Genehmigung zur Bauausführung	
Ort, Datum, Name in Druckbuchstaben, Unterschrift		Ort, Datum, Name in Druckbuchstaben, Unterschrift	
Bauherr: DB Netz AG Infrastrukturprojekte Süd I.NI-S-C-B ABS 38 Ost Richelstraße 3 80634 München München Ort, Datum, Unterschrift		Projektleitung: Planung: Ingenieurgesellschaft ABS 38 PFA 3.5 Ensch-Berger GmbH Ingenieure und Planer Nürnberg K+S Ingenieur-Consult GmbH & Co. KG Ort, Datum, Unterschrift	
Lageskizze (unmaßstäblich):		Auftragnehmer (AN):	
		Projektnummer DB: G.016176533 BIM-Datencodierung: Planzeichen: lb Planart: Entwurfsplanung Höhen- und Koordinatensystem: DB_REF2003 / DB_REF2003 Einwirkungen (Lastmodell): LM 1, LM 71, SW/0, SW/2, α= 1.21 Entwurfsgeschwindigkeit: v ≤ 160 km/h	
Bauwerksnummer: 5723 Strecke: 5723 1 : 1000		BW-Kennziffer: 1717 Barcodenummer: TEH 30-5.6 Lageplan PFA 3.5 von km 49,460 bis km 52,235 SÜ km 52,785 (Alt) / 52,782 (Neu) Geh-/ Radwegbrücke	
Erstellt 04/2023 Jaekel Geprüft 04/2023 Le Freigegeben 04/2023 Ziarkowski		Datum Name aa Anlage: 7.11	
ABS38-3-305-EP-SÜ-LP-1748-001		aa Anlage: 7.11	