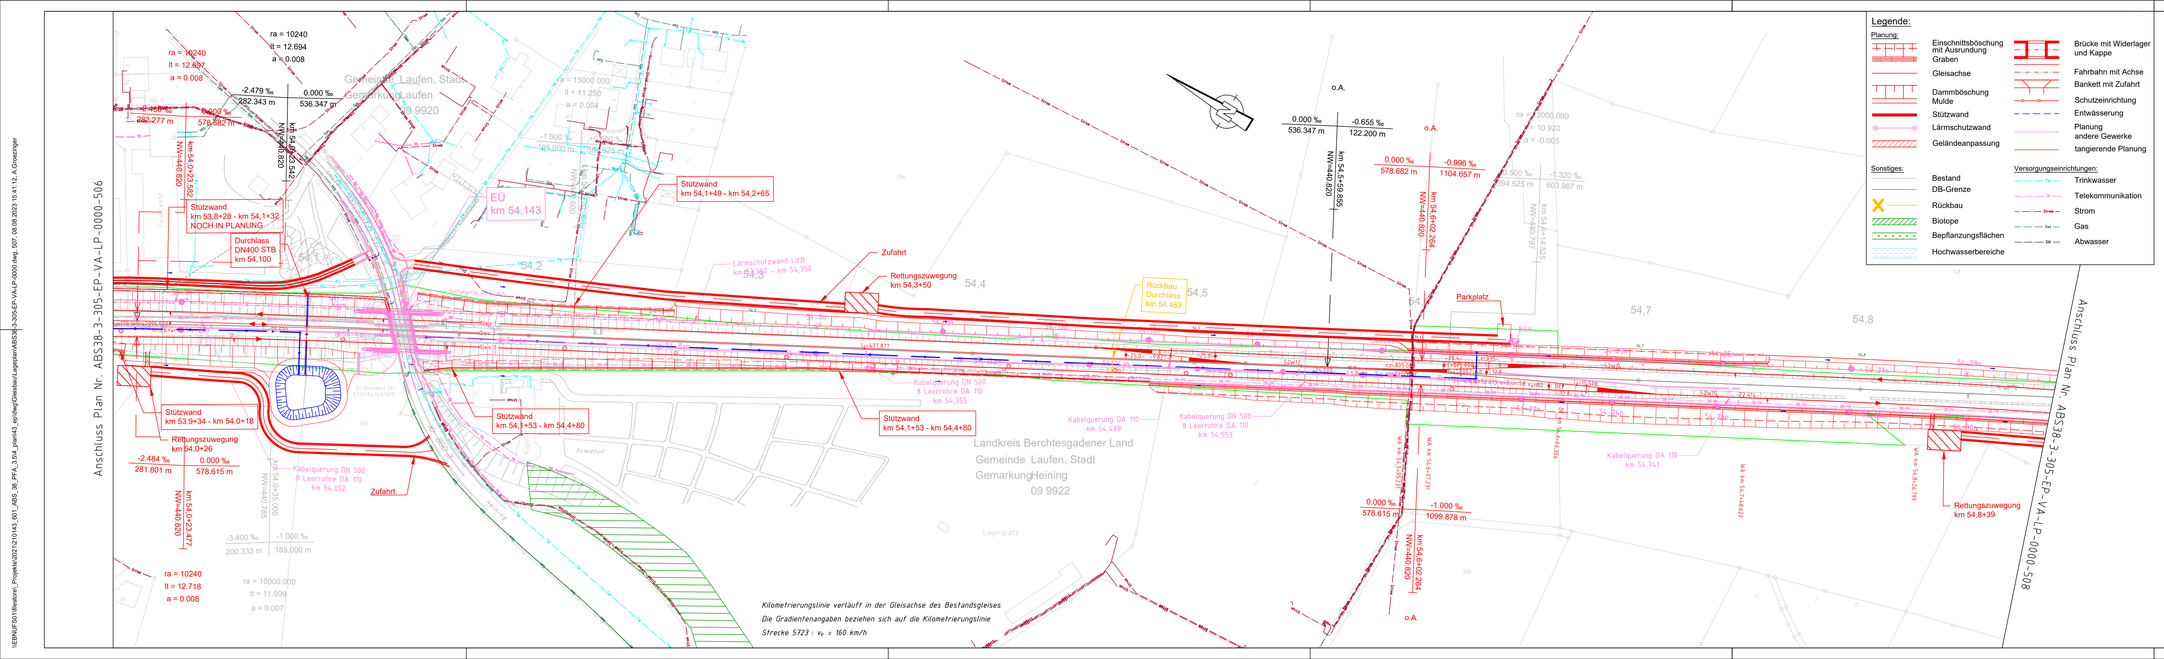

Legende:

Planung:
- Einschnittsböschung mit Ausrundung
- Graben
- Gleisachse
- Dammböschung Mulde
- Stützwand
- Lärmschutzwand
- Geländeanpassung
- Brücke mit Widerlager und Kappe
- Fahrbahn mit Achse
- Bankett mit Zufahrt
- Schutzeinrichtung
- Entwässerung
- Planung andere Gewerke tangierende Planung

Sonstiges:
- Bestand
- DB-Grenze
- Rückbau
- Biotope
- Bepflanzungsflächen
- Hochwasserbereiche

Versorgungseinrichtungen:
- Trinkwasser
- Telekommunikation
- Strom
- Gas
- Abwasser

Index	Änderungen bzw. Ergänzungen	Name:	Datum:

Prüfvermerke

die Übereinstimmung der Zeichnung mit der Ausführung bestätigt:

für den Auftragnehmer:
Ort, Datum, Unterschrift

für die DB Netz AG
Ort, Datum, Unterschrift

Infrastrukturbetreiber (benannte Stelle), Name

Datum — geprüft / genehmigt

Datum — geprüft / genehmigt

Eisenbahn-Bundesamt — gleichgestellt mit Prüfexemplaren — geprüft / genehmigt

Datum

Freigabe der Ausführungsunterlagen

Genehmigung zur Bauausführung
Ort, Datum, Unterschrift

Plan-Nr.:

Freigabe zur baufachlichen Prüfung
Ort, Datum, Unterschrift

Prüfingenieur

Lageskizze (unmaßstäblich)

Auftragnehmer:

Planverfasser:
Ingenieurgemeinschaft ABS 38 PFA 3.5
Emch+Berger GmbH Ingenieure und Planer Nürnberg
K+S Ingenieur-Consult GmbH & Co. KG
Ort, Datum, Unterschrift

Anlage: 7.1.1 — Blatt: 7/10
Auftrag-Nr.: G.016176533

	Datum	Name
gez.	08/2023	Grözinger
bearb.	08/2023	Grözinger
gepr.	08/2023	Krüger

Bauherr:
DB Netz AG
Infrastrukturprojekte Süd
I.NI-S-C-B ABS 38 Ost
Richelstraße 3
80634 München

München
Ort, Datum, Unterschrift

Planung

Plan-Nr.:
ABS38-3-305-EP-VA-LP-0000-507-aa

Planart:
Entwurfsplanung

Planzeichen:

Blattgr.: 297 x 1168

Erwirkungen (Lastmodelle):

Höhen- und Koordinatensystem
DB_REF2003 / DB_REF2003

Maßstab:
1:1000

TEH 30-5.0
Lageplan
PFA 3.5
km 54,0 - km 54,9

Projekt:
ABS 38 München-Mühldorf-Freilassing
Planungsabschnitt 3 , Tüßling-Freilassing

Strecke:

Bauwerksnummer			Brückennr.
Strecke	Kilometer	Kennzahl	
	*	*	

Barcode

\\EBNASF501\filesave_Projekte\2021010143_001_ABS_38_PFA_3.5\4_plan43_ep\dwg\Gleisbau\Lageplan\ABS38_3-305-EP-VA-LP-0000.dwg, 507, 08.08.2023 15:41:12, A.Grözinger