


27.03.2020 07:57 Schwarzenberger@22.05 DBPB200.CTB Vault-Projekt: 02_Projekte\München\p-M001206_ABS38_PA0305_Planung\ABS38-3-301-VP-VA-LP-0000.dwg / 503-ac.Lageplan

Anschluss Plan Nr. ABS38-3-301-VP-VA-LP-0000-501/502

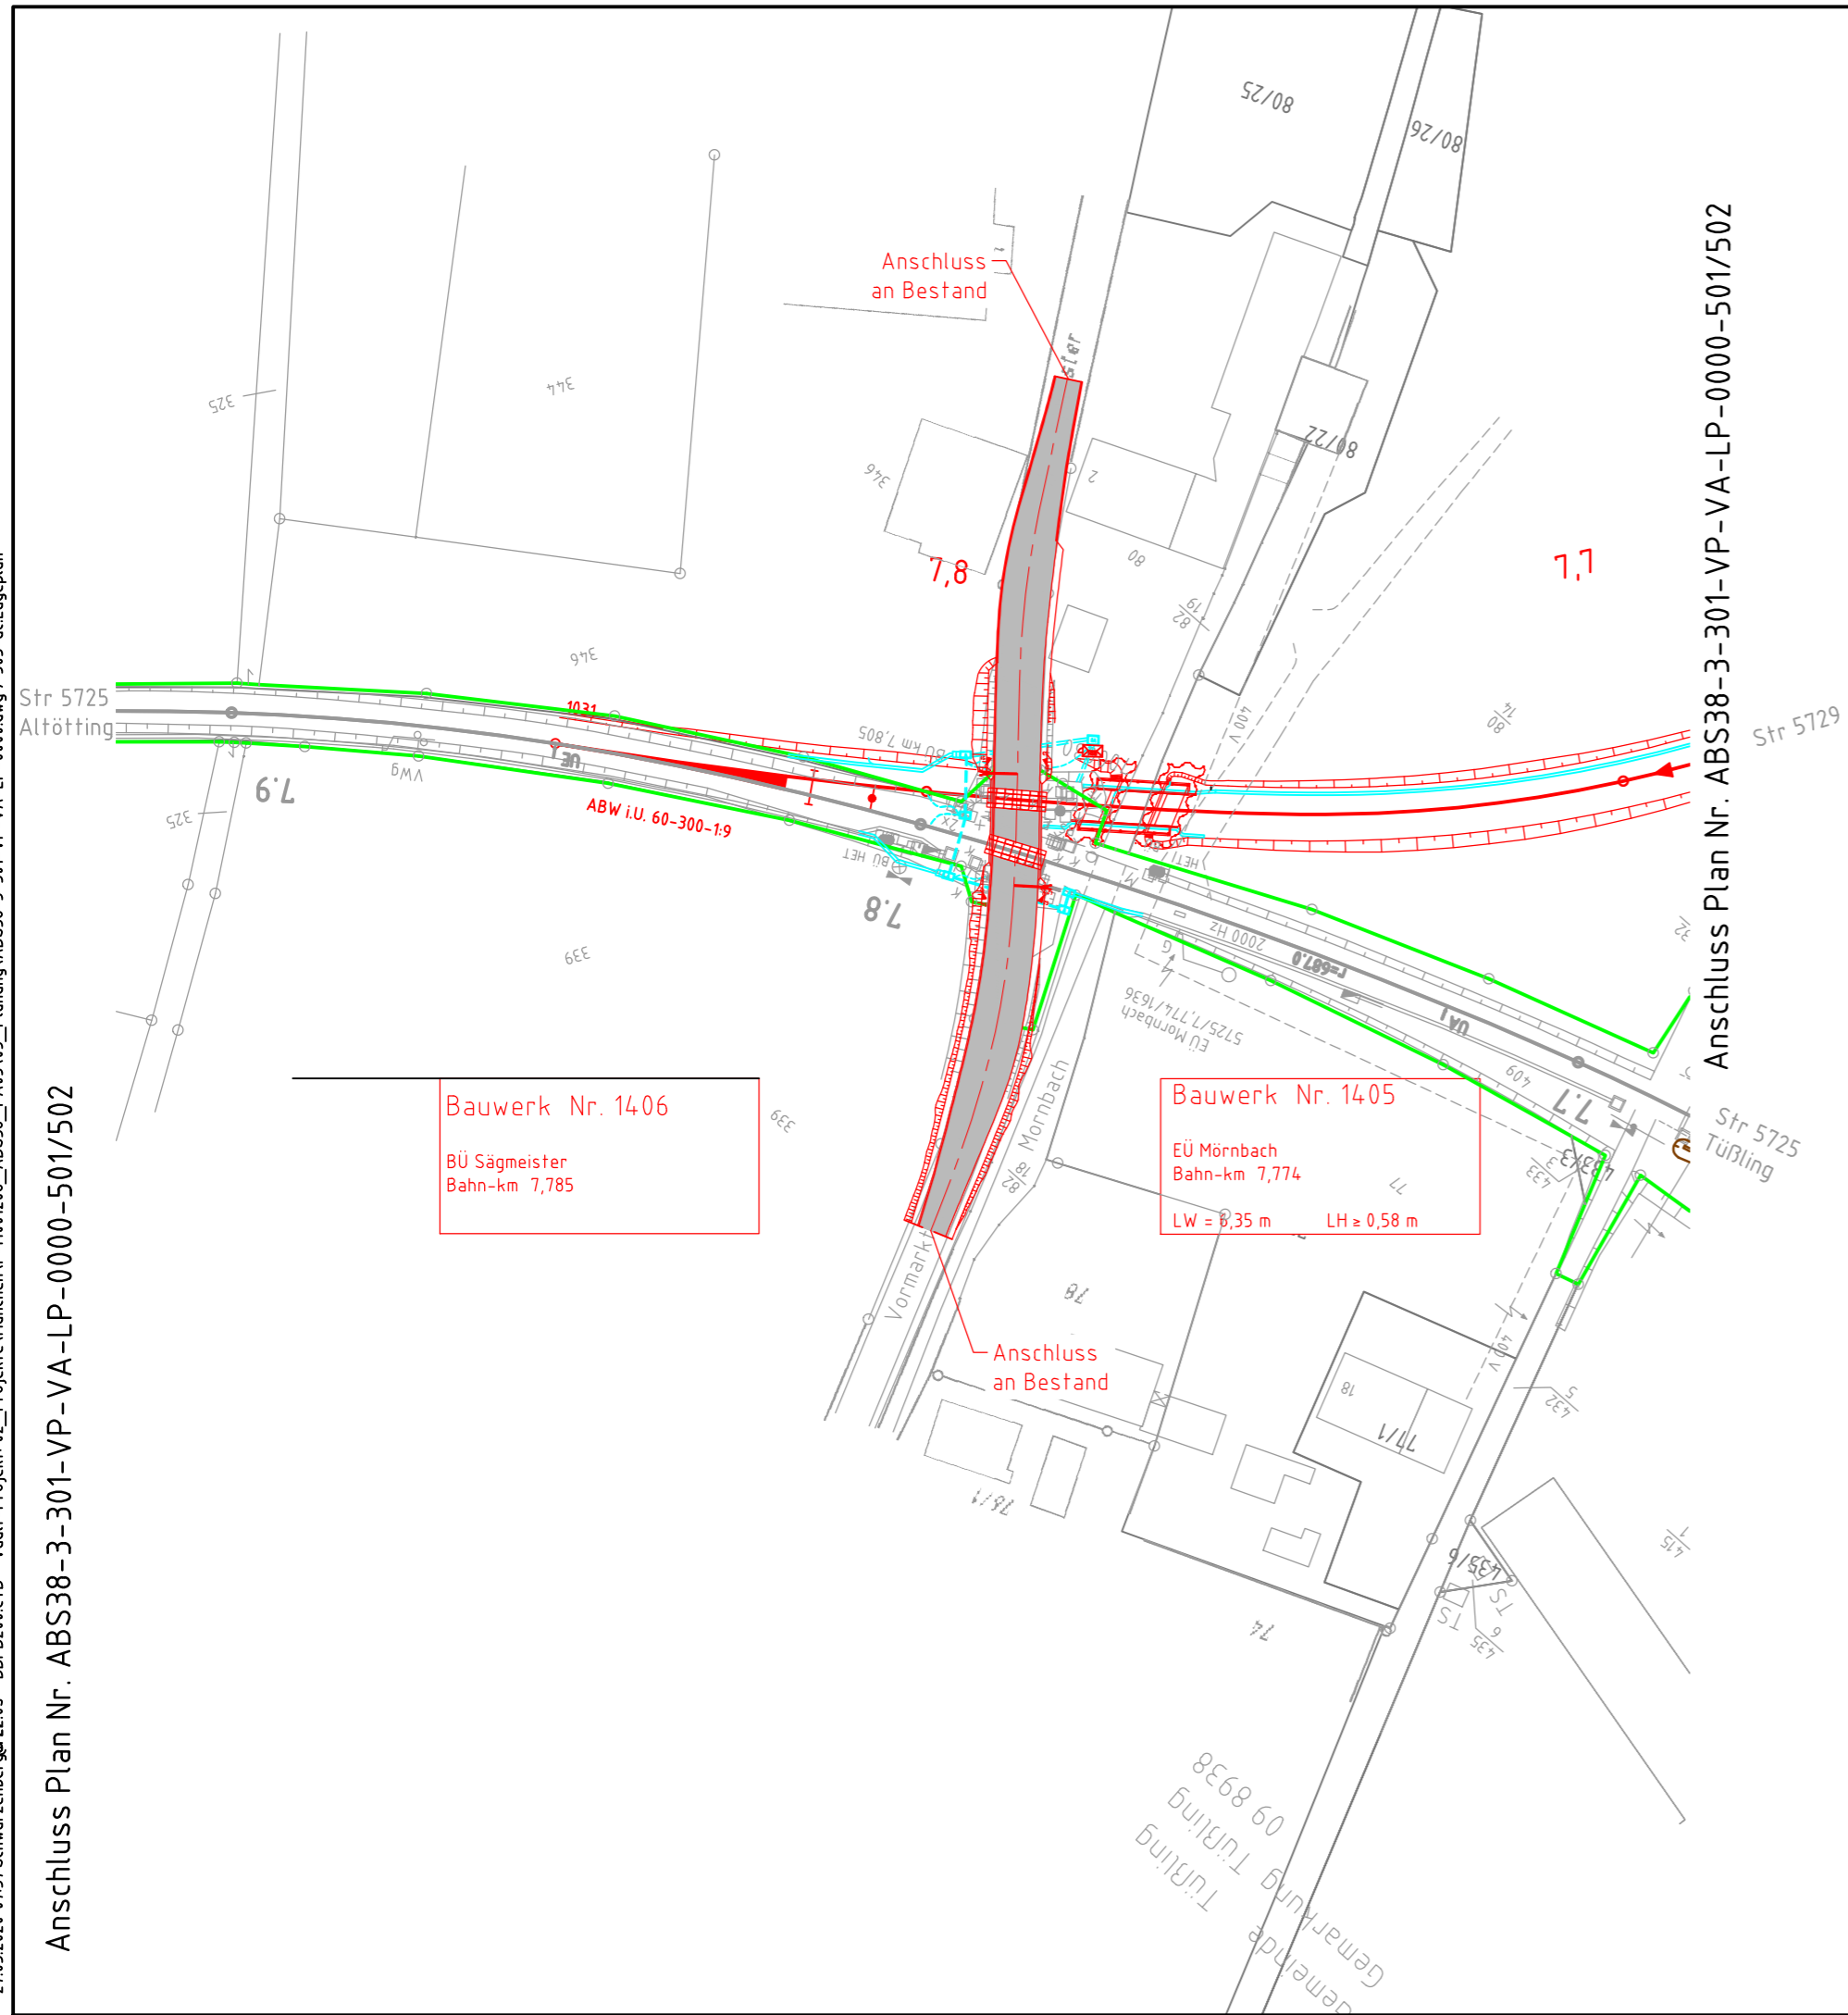

Anschluss Plan Nr. ABS38-3-301-VP-VA-LP-0000-501/502

Legende	
	IVL 2019, Bestand
	Kataster 2019
	Ergänzung, Bestand
	Planung Dritter
	Optionale Planung
	Neubau
	Rückbau
	DB Grenze
	Lärmschutzwand
	Kabeltrog
	Tiefenentwässerung
	Neubau Bahnsteige
	Neubau Gehweg/ Radweg
	Neubau Straßen/ Wege
	Neubau Gebäude
	Balken: Neubau Oberbau/Tiefbau
	Balken: Bestand Oberbau/Tiefbau

ac	Einarbeitung Prüfanmerkungen	Weiß	03/2020
ab	Plannummer angepasst	Weiß	18.12.2019
Index:	Änderungen bzw. Ergänzungen	Name:	Datum:
Prüfvermerke		Plan-Nr.:	ABS38-3-301-VP-VA-LP-0000-503-ac
die Übereinstimmung der Zeichnung mit der Ausführung bestätigt:		Freigabe zur bautechnischen Prüfung	
für den Auftragnehmer: Ort, Datum, Unterschrift		Ort, Datum, Unterschrift	
für die DB Netz AG Ort, Datum, Unterschrift		Prüfingenieur	
Interoperabilität geprüft (benannte Stelle), Name			
Datum	geprüft / genehmigt		
Datum	geprüft / genehmigt		
Datum	geprüft / genehmigt		
Eisenbahn-Bundesamt	gleichgestellt mit Prüfexemplaren	geprüft / genehmigt	
Datum		Freigabe der Ausführungsunterlagen	
Datum		Gehemigung zur Bauausführung	
Ort, Datum, Unterschrift			
<p>Lageskizze</p>			
Auftragnehmer:		Planverfasser:	Anlage 7.2.1.1 Blatt 03/74
DB Netz AG Großprojekte ING-S-C Richelsstraße 1 80634 München		DB Engineering & Consulting GmbH Region Süd Planung München I.TV-S-P-MÜ Richelsstraße 3 80634 München	München, 30.03.2020, Nikolaos Rizos Ort, Datum, Unterschrift
Bauherr:		Planung:	
DB NETZE		31.03.2020, Tonci Ujdur Ort, Datum, Unterschrift	
Maßstab:		Verkehrsanlagen Lageplan - Trassierungsvariante 1 Strecke 5723, km 7,3+5 - km 8,9+0 PFA 3.1	
1:1000			
ABS 38 München - Mühldorf - Freilassing			
Planungsabschnitt 3, Tüßling - Freilassing			
Strecke:		Bauwerksnummer	Brückennr.
5723	x	Kilometer	Kennzahl
		Barcode	
EINWIRKUNGEN (Lastmodelle):			
Höhen- und Koordinatensystem			
DB_REF			