Längsschnitt A-A

M 1:100

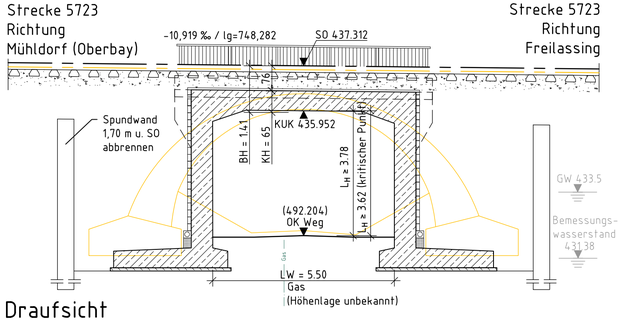

Draufsicht

M 1:200

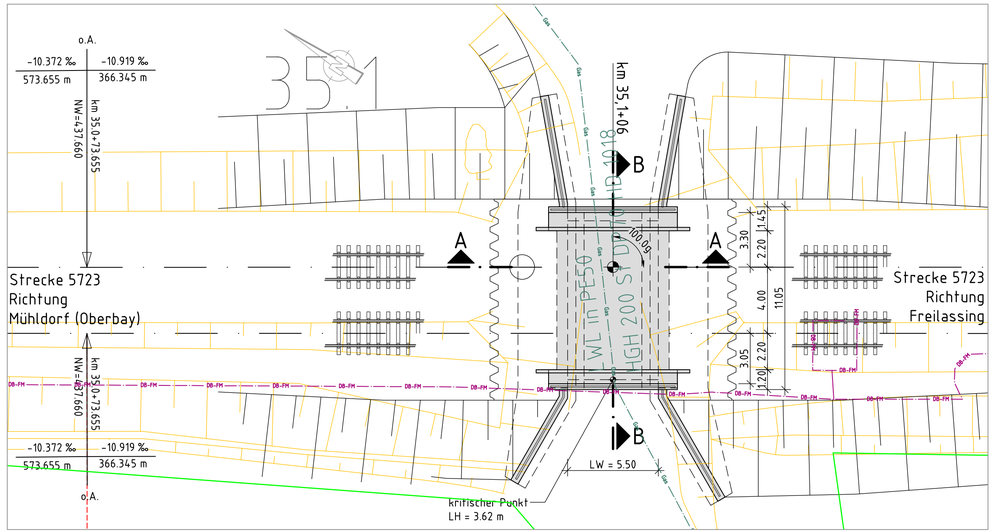

Querschnitt B-B

M 1:100

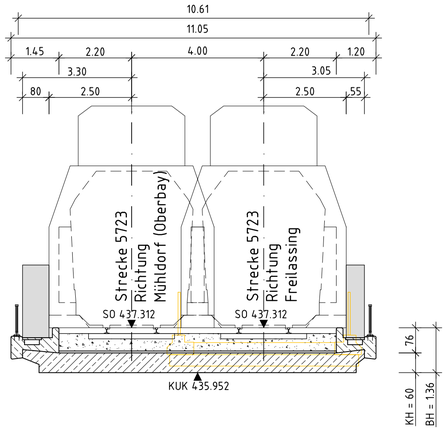

Trassierungsvariante V1 mit Stand vom 06/2015

Bestand gemäß Vermessung vom 03/2014, DB International GmbH, Vermessung, Büro Berlin

Grundwasserangaben gemäß Baugrundgutachten des IB Trischler und Partner vom 18.09.1992.

Legende Sparten

- Strom
- Gas
- Öl
- Trinkwasser
- Schmutzwasser
- Fernwärme
- Telekommunikation
- DB-Fernmelde
- stillgelegte Ltg.
- Drahtzugleitung

Legende IB

- Bestand
- Planung Dritter
- Neubau bzw. Änderungen
- Rückbau
- DB Grenze
- Bauzeitlich

ab	Einarbeitung Prüfanmerkungen	S. Geltl	03/2020
Index:	Änderungen bzw. Ergänzungen	Name:	Datum:

Prüfvermerke

Plan-Nr.: ASB38-3-303-VP-EÜ-BA-1684-101-ab

die Übereinstimmung der Zeichnung mit der Ausführung bestätigt:

für den Auftragnehmer: Ort, Datum, Unterschrift

für die DB Netz AG: Ort, Datum, Unterschrift

Freigabe zur bautechnischen Prüfung

Ort, Datum, Unterschrift

Prüfingenieur

Interoperabilität geprüft (benannte Stelle), Name

Datum geprüft / genehmigt

Datum geprüft / genehmigt

Datum geprüft / genehmigt

Eisenbahn-Bundesamt

gleichgestellt mit Prüfexemplaren geprüft / genehmigt

Datum

Freigabe der Ausführungsunterlagen

Genehmigung zur Bauausführung

Ort, Datum, Unterschrift

Lageskizze

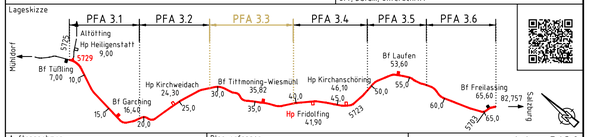

Auftragnehmer:

Planverfasser:

DB Engineering & Consulting GmbH
Region Süd
Planung München I TV-S-P-MÜ
Richelstraße 3
80634 München

München, 25.03.2020, Nikolaos Rizos
Ort, Datum, Unterschrift

Anlage 7.1.3.8

Auftrag-Nr.:

	Datum	Name
gez.	08/2015	Repke
bearb.	08/2015	Schlüter
gepr.	10/2015	Rogall

Bauherr:

DB Netz AG
Großprojekte
I.NG-S-C
Richelstraße 1
80634 München

Ort, Datum, Unterschrift

Planung

Plan-Nr.: ASB38-3-303-VP-EÜ-BA-1684-101-ab

Planart: Vorplanung

Planzeichen:

Blattgr.: 297 x 780

Maßstab: 1:100 1:200

Einwirkungen (Lastmodelle): LM 71, α = 1,21; SW/0

Höhen- und Koordinatensystem: DB_REF

Projekt:

ABS 38 München - Mühldorf - Freilassing

Strecke: Planungsabschnitt 3, Tüßling - Freilassing

Bauwerksnummer					Brückennr.
Strecke		Kilometer		Kennzahl	
5723	×	km 35,1+04	×	1616	1684

Barcode

EPLASS-Dok.Nr.: ABS38-3-303-VP-EÜ-BA-1684-101 - ab ; aktueller Status: 15 2. Leseexemplar

25.03.2020 17:56 GeltlS @ 22.0s DBPR200.CTB Vault-Projekt I02_Projekte\München\P-MU0726_ABS38_PFA3\105_Planung\ABS38-3-303-VP-EÜ-BA-1684-dwg / 101-ab Bauwerksplan