



21.03.2020 15:17 WittmannW @ 22.03 DBP2020CTB Vauth-Projekt: 02\_ProjektMünchenP-H01016\_ABS38\_PAF03V5\_PlanungABS38-3-304-VP-VA-VU-7220.dwg / 101-ab-station

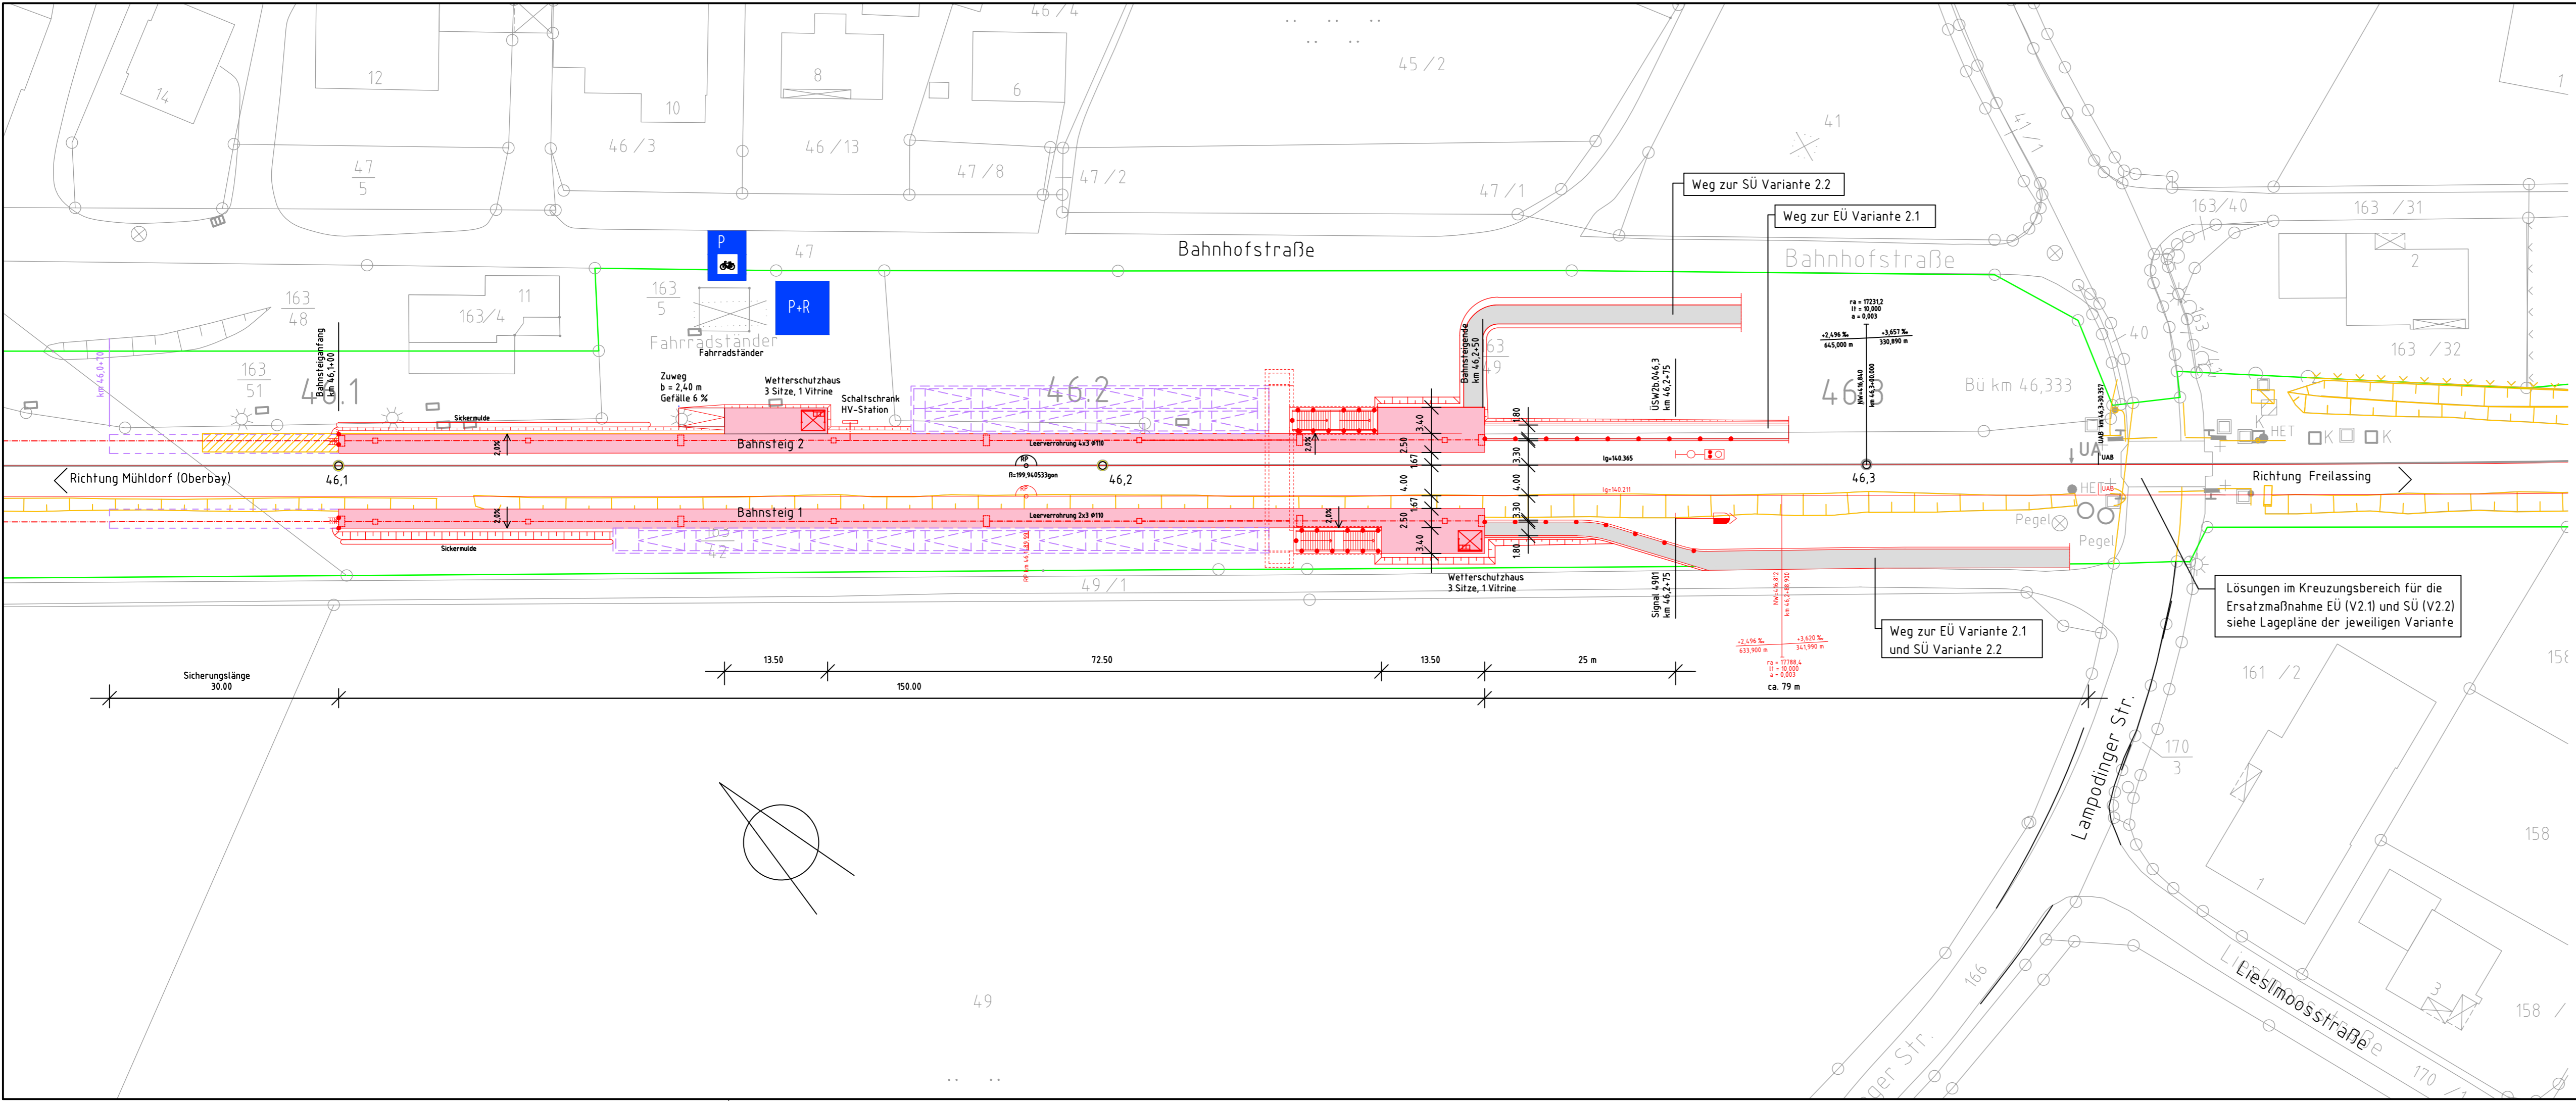

Legende	
	Bestand
	Neubau bzw. Änderungen
	optionale Planung
	Neubau Geländer
	Neubau Bahnsteige
	Neubau Straßen / Wege
	Rückbau
	DB Grenze
	Kabeltrasse
	Entwässerung

ab	Einarbeitung Prüfanmerkungen	Mitea	03/2020
Index:	Änderungen bzw. Ergänzungen	Name:	Datum:
<b>Prüfvermerke</b>		Plan-Nr.:	ABS38-3-304-VP-VA-VU-7220-101-ab
die Übereinstimmung der Zeichnung mit der Ausführung bestätigt:		Freigabe zur bautechnischen Prüfung	
für den Auftragnehmer: Ort, Datum, Unterschrift		Ort, Datum, Unterschrift	
für die DB Netz AG: Ort, Datum, Unterschrift		Prüfingenieur	
Interoperabilität geprüft (benannte Stelle), Name		geprüft / genehmigt	
Datum		geprüft / genehmigt	
Datum		geprüft / genehmigt	
Eisenbahn-Bundesamt		gleichgestellt mit Prüfexemplaren geprüft / genehmigt	
Datum		Freigabe der Ausführungsunterlagen	
Genehmigung zur Bauausführung		Ort, Datum, Unterschrift	

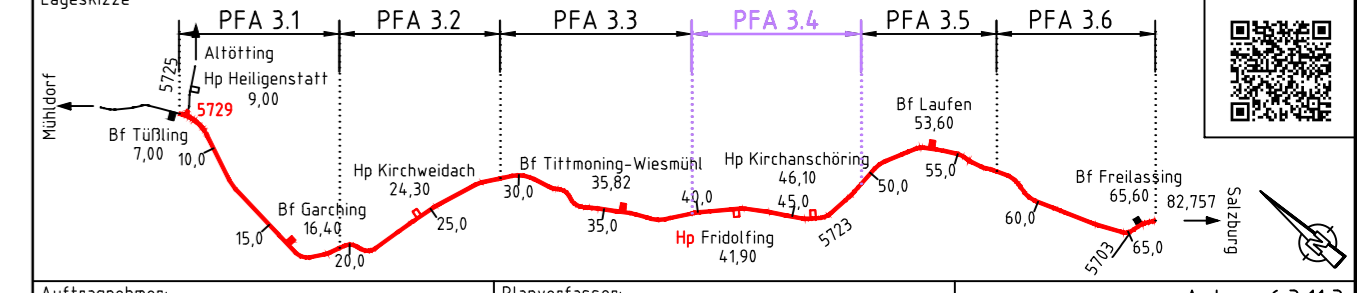

Auftragnehmer:	Planverfasser:	<b>Anlage 6.3.11.3</b>	
	DB Engineering & Consulting GmbH Region Süd Planung München I.TV-S-P-MÜ Richelstraße 3 80634 München	Auftrag-Nr.:	
	München, 23.03.2020, Nikolaos Rizos Ort, Datum, Unterschrift	gez.:	11/2019 Wittmann
		bearb.:	11/2019 Mitea
		gepr.:	11/2019 Koutsogiannis/Winner

Bauherr:	<b>DB NETZE</b>	Planung:	Plan-Nr.:	ABS38-3-304-VP-VA-VU-7220-101-ab
DB Netz AG Großprojekte ING-S-C Richelstraße 1 80634 München			Planart:	Vorplanung
24.03.2020, Ronald Raczkinski Ort, Datum, Unterschrift			Planzeichen:	
Maßstab:	1:500	Blattgr.:		297 x 970
Projekt:		Hp Kirchanschöring - TV 1 Lageplan Bahnsteige Außenbahnsteige - Treppe an PU (opt. Rampen) - mit WSH		
Strecke:		Planungsabschnitt 3, Tüßling - Freilassing		

Strecke		Brückennr.:		Barcode
5723	x	46,1+75	x	
Bauwerksnummer		Kennzahl		
Kilometer		Kennzahl		