


19.10.2020 15:51 Schwarzenberger@db.de is DBP2020CTB Vault-Projekt: 02_ProjektMünchenP-M010106_ABS38_PA0305_Planung ABS38-3-305-VP_VA-LP-0000.dwg / 163-ad-Lageplan

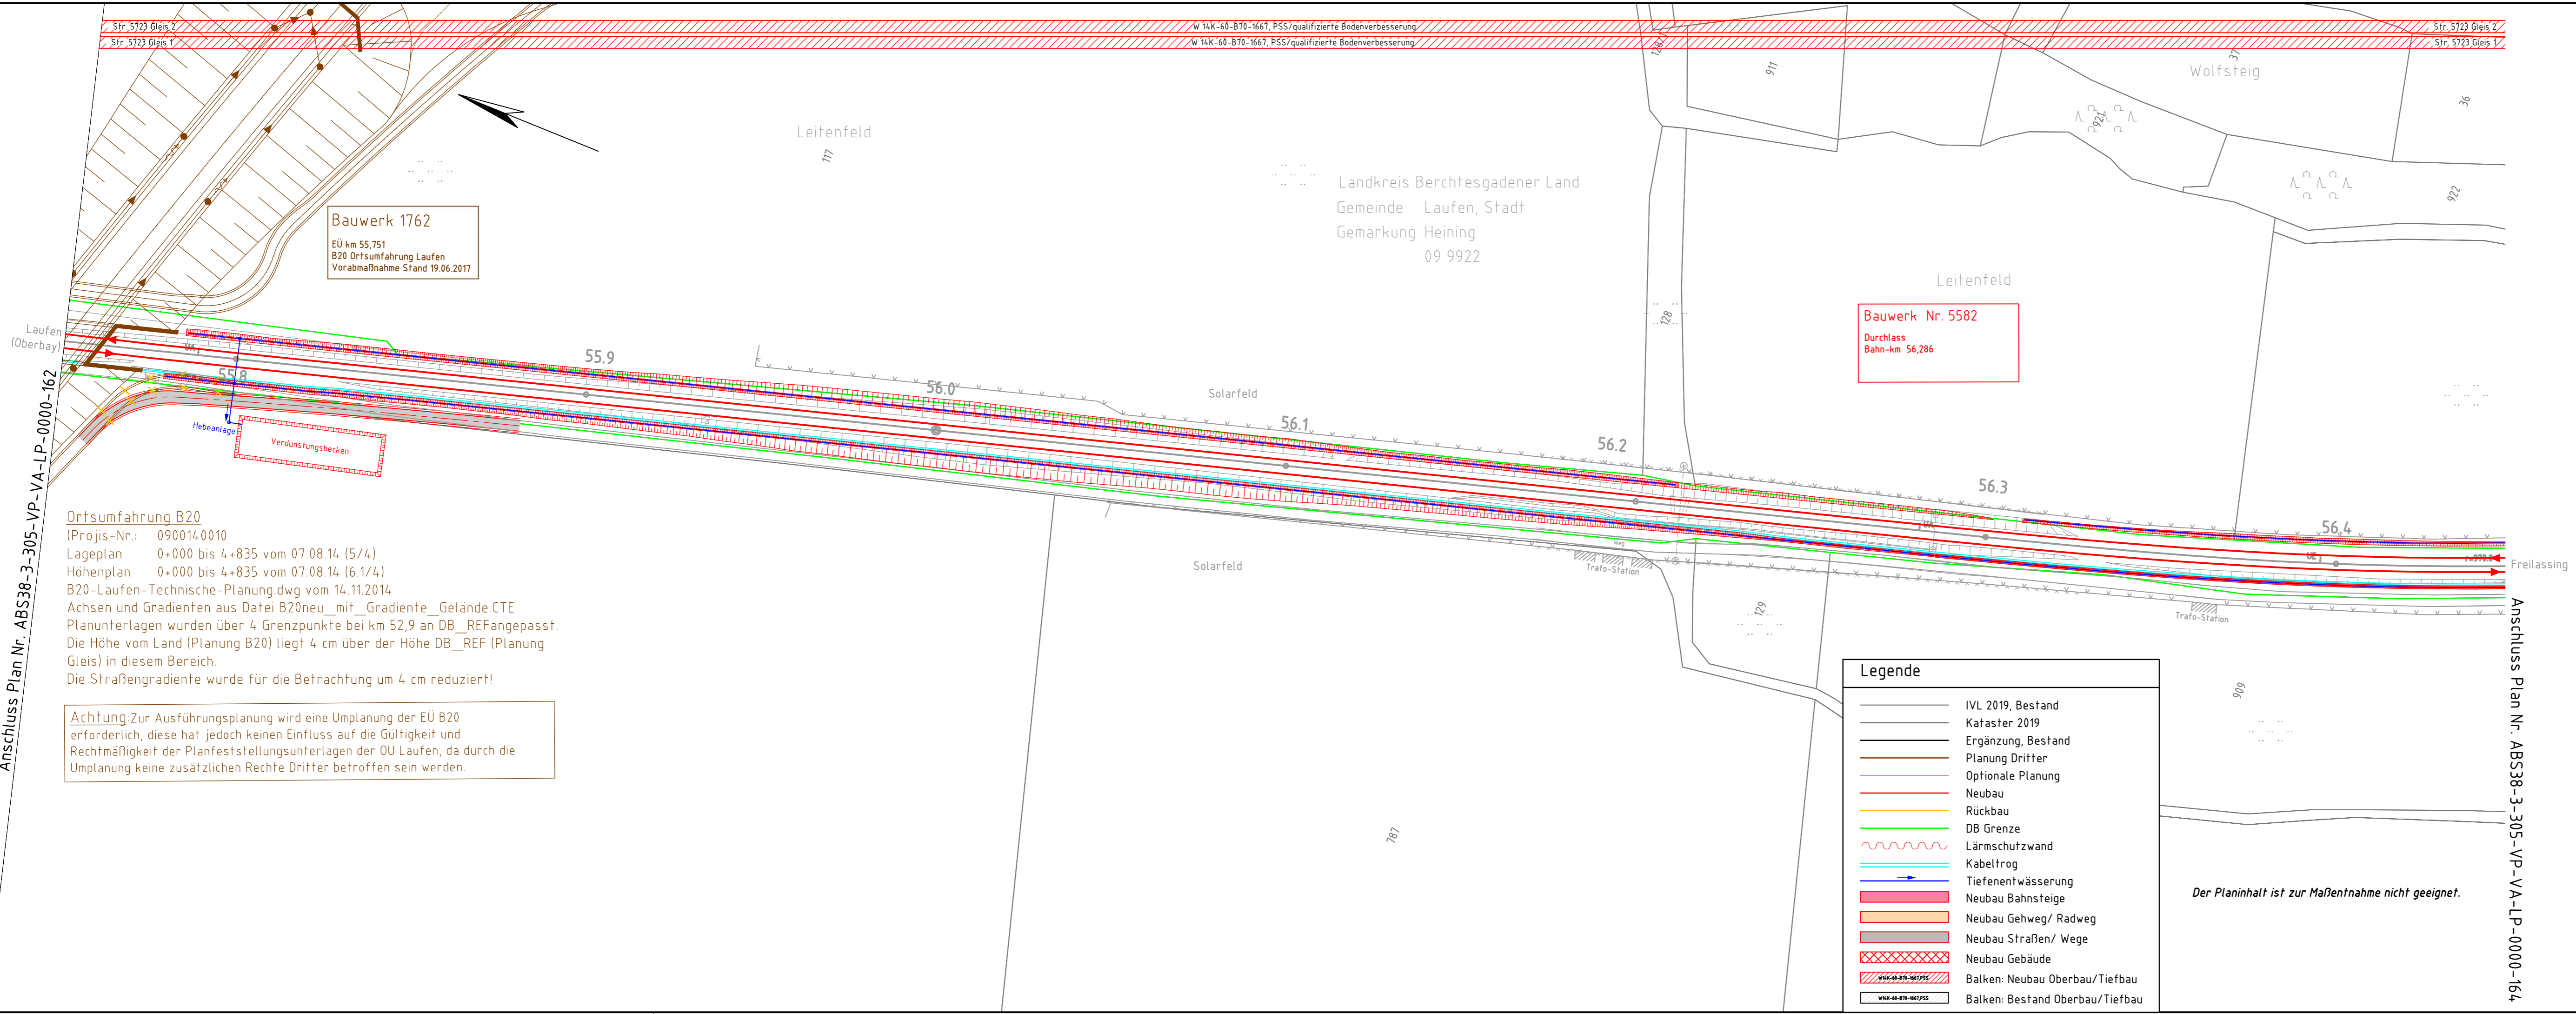

Ortsumfahrung B20
 (Projis-Nr.: 0900140010)
 Lageplan 0+000 bis 4+835 vom 07.08.14 (5/4)
 Höhenplan 0+000 bis 4+835 vom 07.08.14 (6.1/4)
 B20-Laufen-Technische-Planung.dwg vom 14.11.2014
 Achsen und Gradienten aus Datei B20neu_mit_Gradiente_Gelände.CTE
 Planunterlagen wurden über 4 Grenzpunkte bei km 52,9 an DB_REF angepasst.
 Die Höhe vom Land (Planung B20) liegt 4 cm über der Höhe DB_REF (Planung Gleis) in diesem Bereich.
 Die Straßengradiente wurde für die Betrachtung um 4 cm reduziert!

Achtung: Zur Ausführungsplanung wird eine Umplanung der EÜ B20 erforderlich, diese hat jedoch keinen Einfluss auf die Gültigkeit und Rechtmäßigkeit der Planfeststellungsunterlagen der OU Laufen, da durch die Umplanung keine zusätzlichen Rechte Dritter betroffen sein werden.

Legende

- IVL 2019, Bestand
- Kataster 2019
- Ergänzungen, Bestand
- Planung Dritter
- Optionale Planung
- Neubau
- Rückbau
- DB Grenze
- Lärmschutzwand
- Kabeltrog
- Tiefenentwässerung
- Neubau Bahnsteige
- Neubau Gehweg/ Radweg
- Neubau Straßen/ Wege
- Neubau Gebäude
- Balken: Neubau Oberbau/Tiefbau
- Balken: Bestand Oberbau/Tiefbau

Der Planinhalt ist zur Maßentnahme nicht geeignet.

Anschluss Plan Nr. ABS38-3-305-VP_VA-LP-0000-164

ad	Ergänzung aktuelle Planung B20 (Planung Dritter Stand 2017)	Weiß	10/2020
ac	Anpassung Schriftfeld	Lutz	09/2020
ab	Einarbeitung Prüfanmerkungen	Weiß	03/2020
Index:	Änderungen bzw. Ergänzungen	Name:	Datum:
Prüfvermerke		Plan-Nr.:	ABS38-3-305-VP_VA-LP-0000-163-ad
die Übereinstimmung der Zeichnung mit der Ausführung bestätigt:		Freigabe zur bautechnischen Prüfung	
für den Auftragnehmer: Ort, Datum, Unterschrift		Ort, Datum, Unterschrift	
für die DB Netz AG: Ort, Datum, Unterschrift		Prüfingenieur	
Interoperabilität geprüft (benannte Stelle), Name		geprüft / genehmigt	
Datum		geprüft / genehmigt	
Datum		geprüft / genehmigt	
Datum		geprüft / genehmigt	
Eisenbahn-Bundesamt		gleichgestellt mit Prüfexemplaren geprüft / genehmigt	
Datum		Freigabe der Ausführungsunterlagen	
Genehmigung zur Bauausführung		Ort, Datum, Unterschrift	
<p>Lageskizze</p>			
Auftragnehmer:		Planverfasser:	Anlage 7.2.15 Blatt 63/74
DB Engineering & Consulting GmbH		Auftrag-Nr.:	
Region Süd		Datum	
Planung München I.TV-S-P-MÜ		Name	
Richelstraße 3		gez. 11/2019 Schwarzenberger	
80634 München		bearb. 11/2019 Weiß	
München, Ort, Datum, Unterschrift		gepr. 11/2019 Brinkmann	
DB NETZE		Plan-Nr.:	
DB Netz AG		ABS38-3-305-VP_VA-LP-0000-163-ad	
Großprojekte		Planart:	
ING-S-C		Vorplanung	
Richelstraße 1		Planzeichen:	
80634 München		Blattgr.: 297 x 1189	
München, Ort, Datum, Unterschrift		Einwirkungen (Lastmodelle):	
Maßstab:		Höhen- und Koordinatensystem	
1:1000		DB_REF	
<p>Verkehrsanlagen</p> <p>Lageplan - Trassierungsvariante 1</p> <p>Strecke 5723 km 55,7+51 - km 56,4+48</p> <p>PFA 3.5</p>			
Projekt: ABS 38 München - Mühltorf - Freilassing			
Strecke: Planungsabschnitt 3, Tüßling - Freilassing			
Bauwerksnummer		Brückennr.:	
Strecke	Kilometer	Kennzahl	Barcode
x		x	