


21.03.2020 18:32 Schwarzenberger@db.de DBP8200.CTB Vault-Projekt-02\_Projekte\MünchenP-M001206\_ABS38\_P40305\_Planung\ABS38-3-303-VP-VA-LP-0000.dwg / 1:2-ab.Lageplan

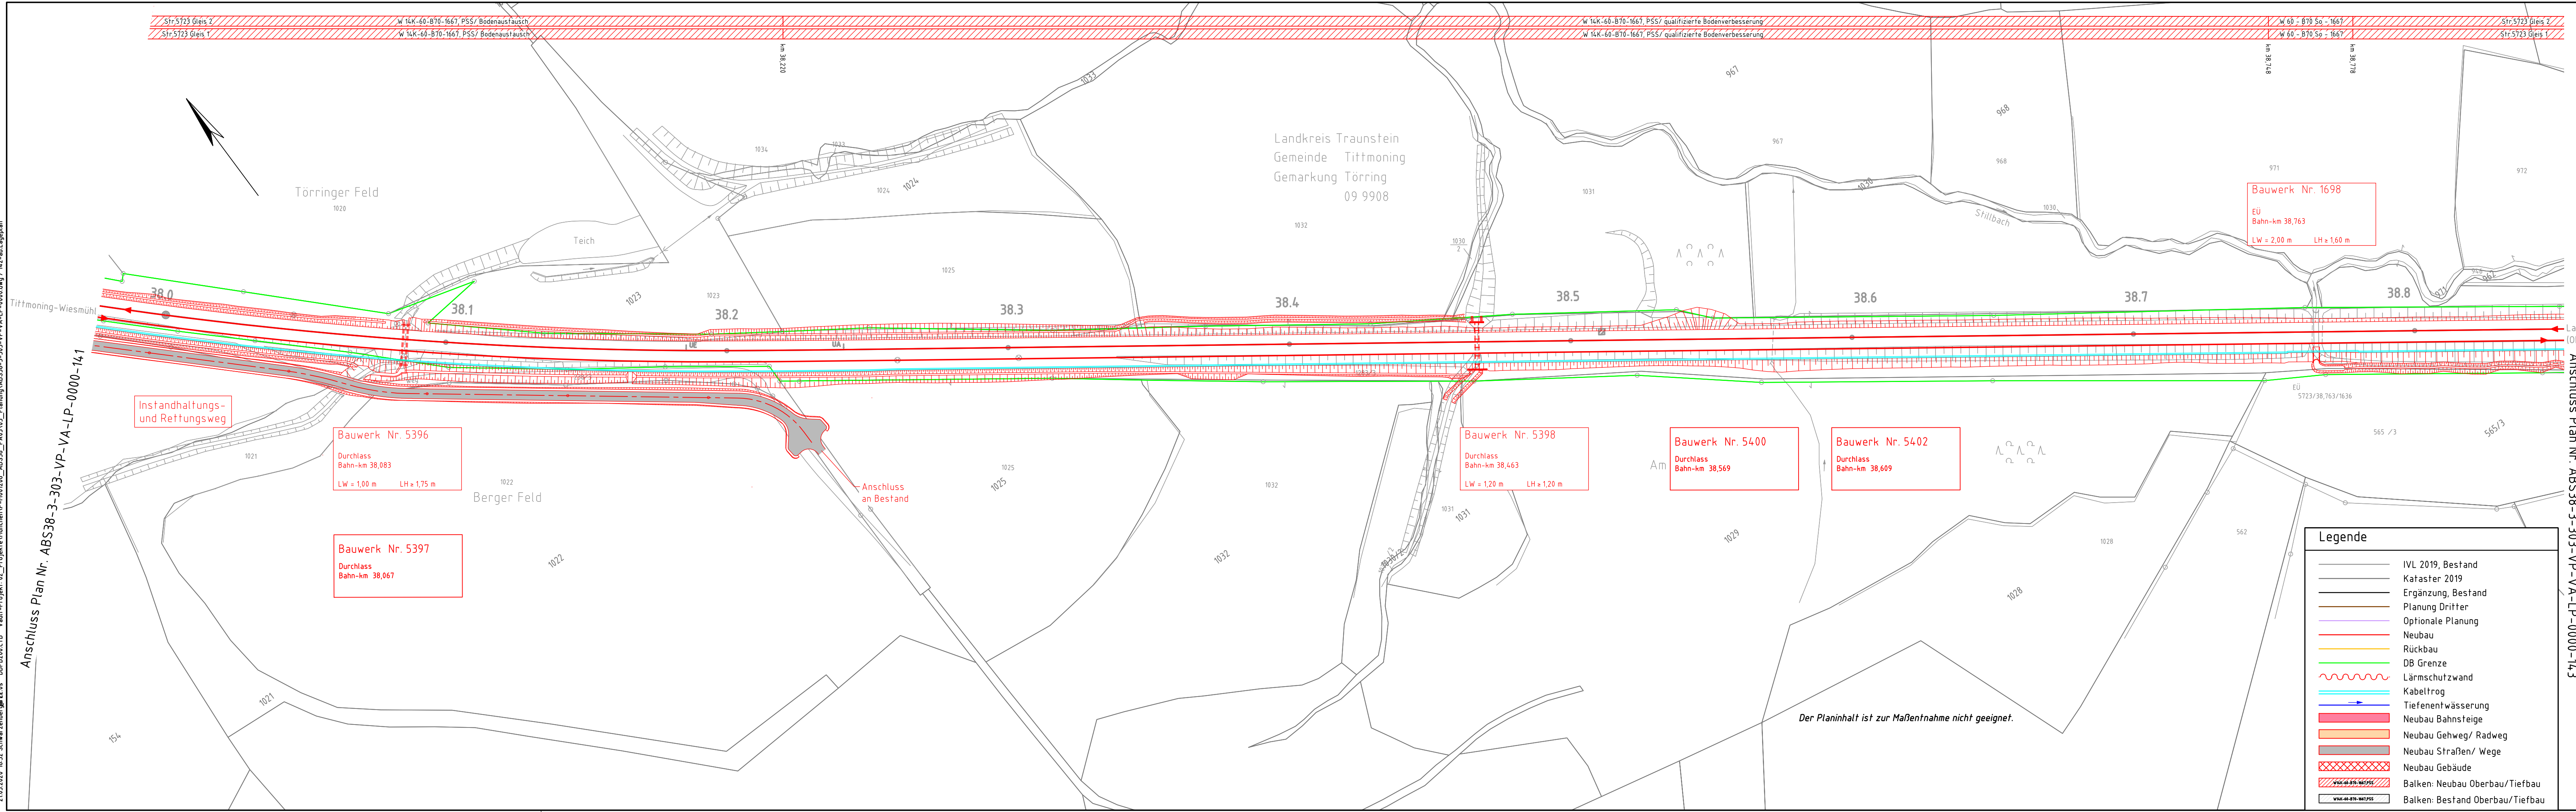

Anschluss Plan Nr. ABS38-3-303-VP-VA-LP-0000-141

Anschluss Plan Nr. ABS38-3-303-VP-VA-LP-0000-143

ab	Einarbeitung Prüfanmerkungen	Weiß	03/2020
Index:	Änderungen bzw. Ergänzungen	Name:	Datum:
<b>Prüfvermerke</b>		Plan-Nr.:	ABS38-3-303-VP-VA-LP-0000-142-ab
die Übereinstimmung der Zeichnung mit der Ausführung bestätigt:		Freigabe zur bautechnischen Prüfung	
für den Auftragnehmer: Ort, Datum, Unterschrift		Ort, Datum, Unterschrift	
für die DB Netz AG: Ort, Datum, Unterschrift		Prüfingenieur	
Interoperabilität geprüft (benannte Stelle), Name			
Datum	geprüft / genehmigt		
Datum	geprüft / genehmigt		
Datum	geprüft / genehmigt		
Datum	geprüft / genehmigt	gleichgestellt mit Prüfexemplaren	
Datum	geprüft / genehmigt	Freigabe der Ausführungsunterlagen	
Genehmigung zur Bauausführung		Ort, Datum, Unterschrift	
<p>Lageskizze</p>			
Auftragnehmer:	Planverfasser:	Anlage 7.2.1.3 Blatt 42/74	
DB Netz AG	DB Engineering & Consulting GmbH	Auftrag-Nr.:	
Planung München I.TV-S-P-MU	Region Süd	Datum	
Planung München I.TV-S-P-MU	Planung München I.TV-S-P-MU	Name	
Planung München I.TV-S-P-MU	Planung München I.TV-S-P-MU	gez. 11/2019 Schwarzenberger	
Planung München I.TV-S-P-MU	Planung München I.TV-S-P-MU	bearb. 11/2019 Weiß	
Planung München I.TV-S-P-MU	Planung München I.TV-S-P-MU	gepr. 11/2019 Brinkmann	
Bauherr:	DB NETZE	Plan-Nr.:	
DB Netz AG	DB NETZE	ABS38-3-303-VP-VA-LP-0000-142-ab	
Großprojekte	DB NETZE	Planart:	
ING-S-C	DB NETZE	Vorplanung	
Planung München I.TV-S-P-MU	DB NETZE	Blattgr.: 297 x 1189	
Planung München I.TV-S-P-MU	DB NETZE	Einwirkungen (Lastmodelle):	
Planung München I.TV-S-P-MU	DB NETZE	Höhen- und Koordinatensystem	
Planung München I.TV-S-P-MU	DB NETZE	DB_REF	
<p>Verkehrsanlagen Lageplan - Trassierungsvariante 1 Strecke 5723, km 37,9+76 - km 38,8+53 PFA 3.3</p>			
<p>Projekt: ABS 38 München - Mühldorf - Freilassing</p>			
<p>Strecke: Planungsabschnitt 3, Tüßling - Freilassing</p>			
Bauwerksnummer		Brückennr.	
Strecke	Kilometer	Kennzahl	
x		x	
Barcode			