

LEGENDE:


- Allgemein:
- Bestand
 - Neubau
 - Neubau Entwässerung
 - Neubau (informativ)
 - Rückbau
 - fängierende Planung (nachrichtlich)
 - Planung anderer Gewerke
 - Baubeihelf
 - Bahngrenze
 - Zaun
 - Querschnitt mit Nr.
 - Kilometer Strecke 5723
- Lärmschutzwand:
- Lageplan
 - Pfostennummer
 - Pfosten in Stahlrohrgründung
 - Lärmschutzwand Streckenbereich
- Längsschnitt:
- Lärmschutzwand
 - Regelfeld Strecke

Alle Kilometerangaben beziehen sich auf die Strecke 5723.

Die Planunterlage gilt nicht als Ausführungsplanung! Sämtliche Maßangaben sind vor Ausführung zu prüfen.

Korrosionsschutz:
Korrosionsschutz gemäß ZTV-ING Teil 4, Abschnitt 3, Anhang A, Tabelle 4.3.2
Lärmschutzelemente Bauteilnr.: 3.6.3
Pfosten Bauteilnr.: 3.6.2

Erdung:
Für die Erdung der Lärmschutzwand sind gilt die Ril 997.0241

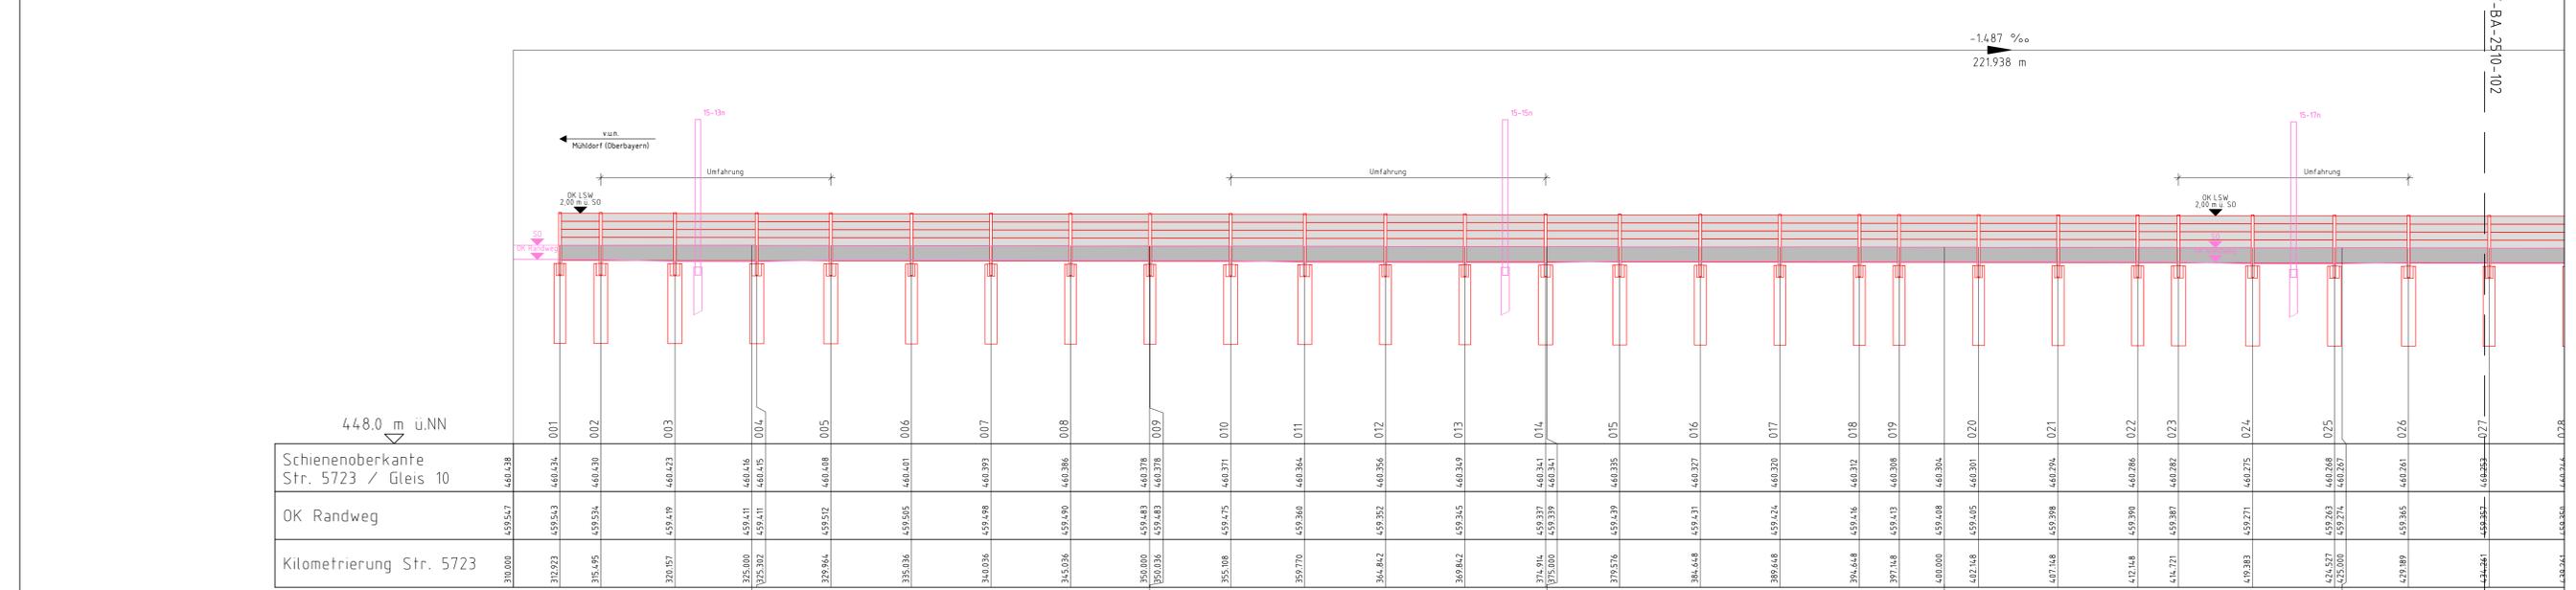

	001	002	003	004	005	006	007	008	009	010	011	012	013	014	015	016	017	018	019	020	021	022	023	024	025	026	027	

ad	Überarbeitung aufgrund neuer Oberleitungsplanung	M Müller	13.05.2024
ac	Gleichstellung gemäß Prüfanmerkungen	M Müller	31.01.2024
ab	Überarbeitung nach Prüfanmerkung vom 21.08.2023	M Müller	30.11.2023
index	Änderungen bzw. Ergänzungen	Name	Datum

Prüfvermerke

die Übereinstimmung der Zeichnung mit der Ausführung bestätigt:

Für den Auftragnehmer: _____ Ort, Datum, Name in Druckbuchstaben, Unterschrift

Für die DB: _____ Ort, Datum, Name in Druckbuchstaben, Unterschrift

interoperabilität geprüft (benannte Stelle), Name _____ geprüft

Qualitätssicherung _____ geprüft

Eisenbahn-Bundesamt _____


DB NETZE
Freigabe der Ausführungspuntelagen
 mit Regelungen durch den BVB
Freigabe-Nr.: _____

Genehmigung zur Bauausführung

gleichgestellt mit Präfixeplänen _____ geprüft / genehmigt

DB NETZE
DB Netz AG
Infrastrukturprojekte Süd
IMI-S-C-B ABS 38 Ost
Richterstraße 3
80634 München

SHI
IBJ
Blumenstraße 72
04155 Leipzig
Telefon: 0341/583286-37
E-Mail: abs38_pfa3@ibj-ing.de
Leipzig

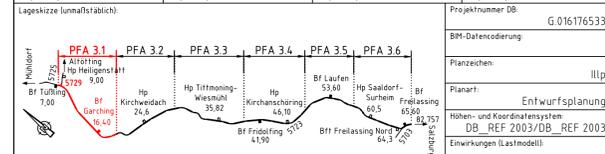

Bauwerksnummer: 5723	Strecke: 5723	Streckenabschnitt: ABS 38 München - Mühldorf - Freilassing, Tüfling-Freilassing	Bw-Kennziffer: 0115131131314151010	Barcodenummer:	Entwurfsgeschwindigkeit: v=160 km/h
1200	Erstellt: 07.07.2023	M Müller	Bauwerksplan LSW 2510		
EP	Geprüft: 07.07.2023	Böllert	km 15,3+79 - km 15,4+35 (Str.: 5723)		
	Freigegeben: 07.07.2023	Bornmann	TEH 30-132		
	Datum	Name	ABS38-3-301-EP-LW-BA-2510-101		
			ad	Anlage	16.13.27