



Lageplanauszug
M 1:200

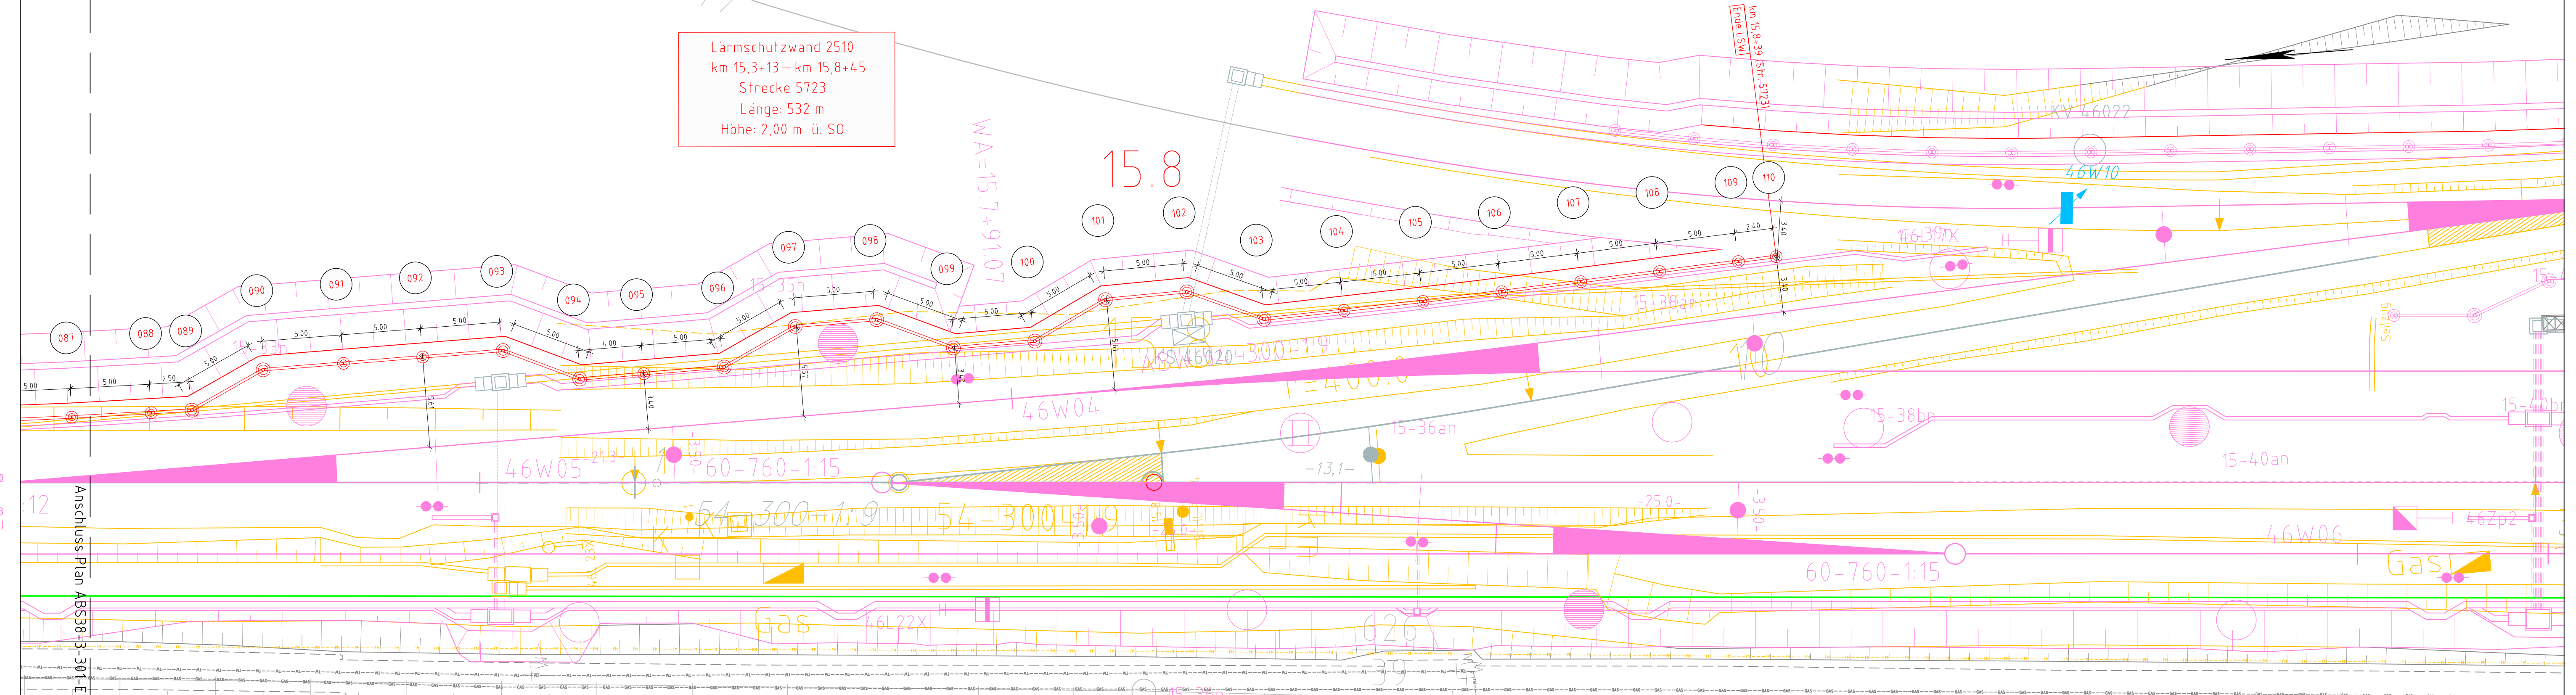

LEGENDE:

- Allgemein:**
- Bestand
 - Neubau
 - Neubau Entwässerung
 - Neubau (informativ)
 - Rückbau
 - fangierende Planung (Inachrichtlich)
 - Planung anderer Gewerke
 - Baubehelf
 - Bahngrenze
 - Zaun
 - Querschnitt mit Nr.
 - Kilometer Strecke 5723
- Lärmschutzwand:**
- Lageplan
 - Pfostennummer
 - Pfosten in Stahlrohrgründung
 - Lärmschutzwand Streckenbereich
- Längsschnitt:**
- Lärmschutzwand
 - Regelfeld Strecke
- Alle Kilometerangaben beziehen sich auf die Strecke 5723.
Die Planunterlage gilt nicht als Ausführungsplanung! Sämtliche Maßangaben sind vor Ausführung zu prüfen.
- Korrosionsschutz:**
Korrosionsschutz gemäß ZTV-ING Teil 4, Abschnitt 3, Anhang A, Tabelle 4.3.2
Lärmschutzelemente Bauteilnr.: 3.6.3
Pfosten Bauteilnr.: 3.6.2
- Erdung:**
Für die Erdung der Lärmschutzwand sind gilt die Ril 997.0241

Ansicht Bahnseite
M 1:200

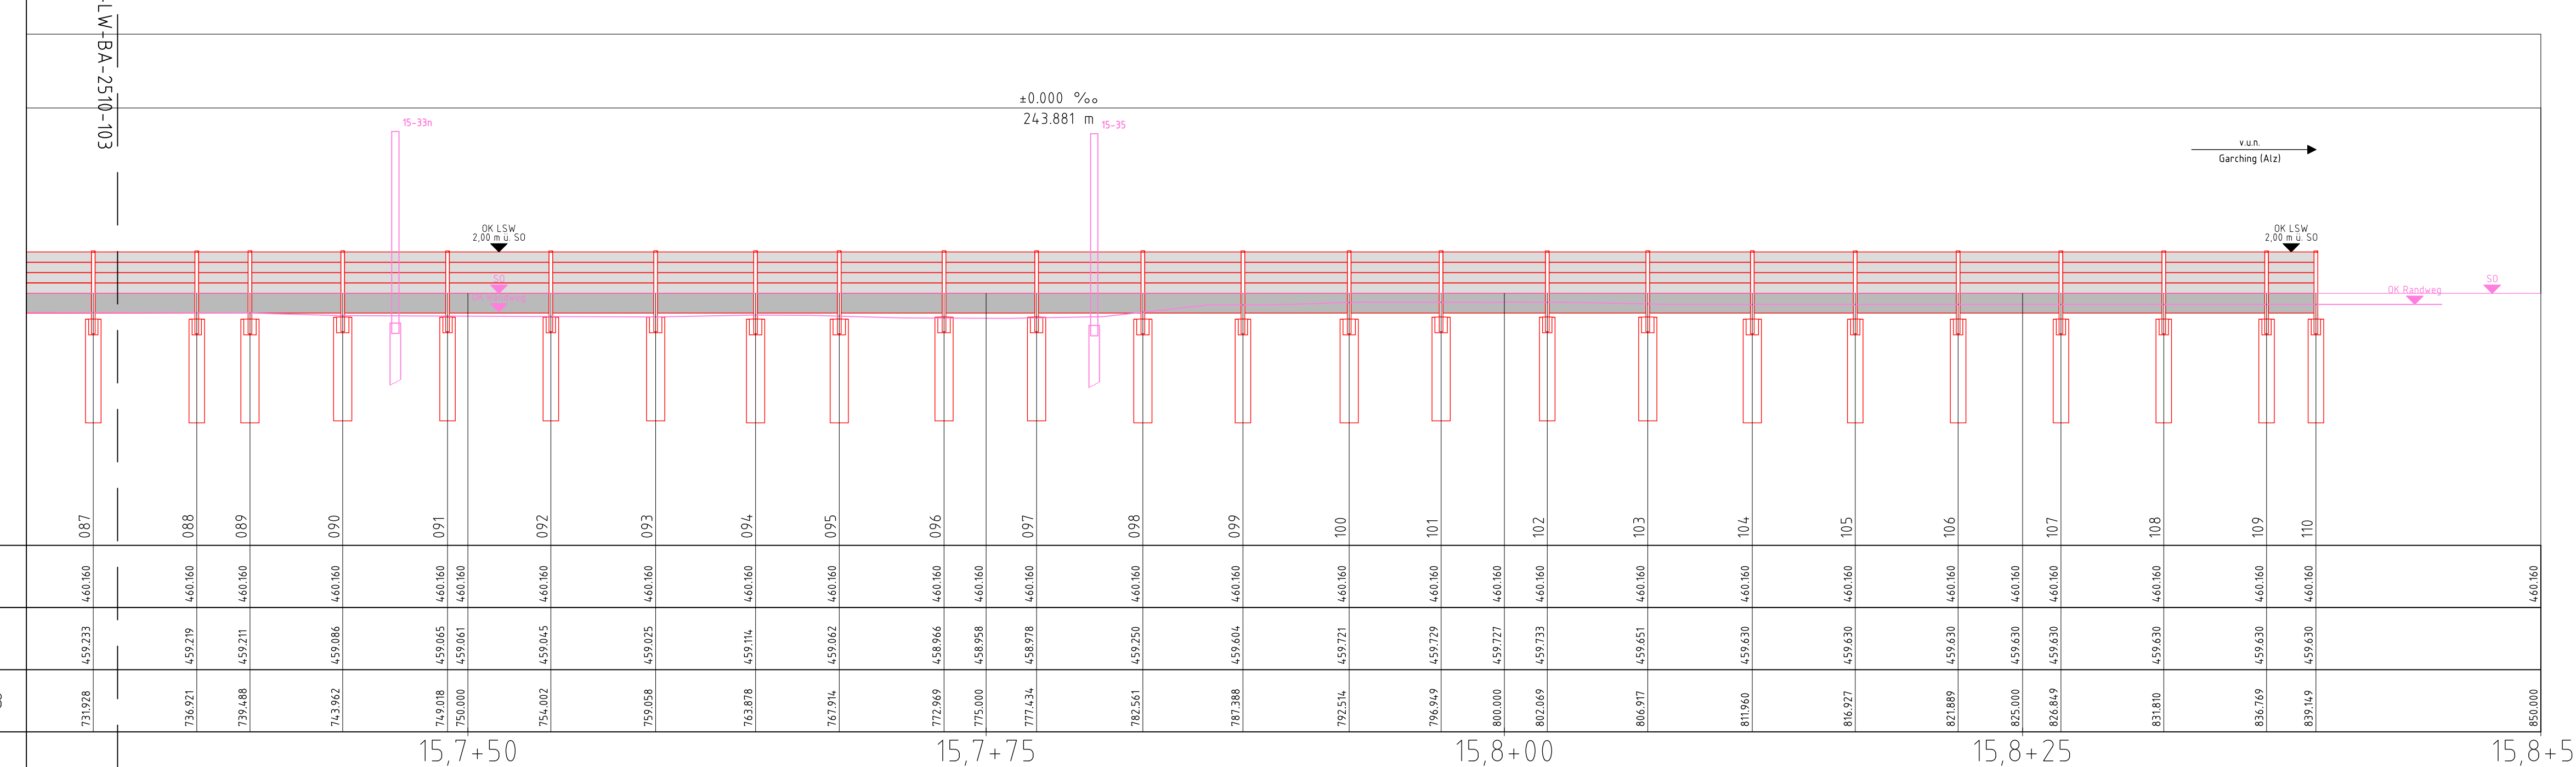

ad	Überarbeitung aufgrund neuer Oberleitungsplanung	M. Müller	19.05.2024
ac	Gleichstellung gemäß Prüfanmerkungen	M. Müller	31.01.2024
ab	Überarbeitung nach Prüfanmerkung vom 21.08.2023	M. Müller	30.11.2023
index	Änderungen bzw. Ergänzungen	Name	Datum

Prüfvermerke


die Übereinstimmung der Zeichnung mit der Ausführung gestätigt:	Freigabe zur Prüfung
Für den Auftragnehmer:	Ort, Datum, Name in Druckbuchstaben, Unterschrift
Für die DB:	Ort, Datum, Name in Druckbuchstaben, Unterschrift
Interoperabilität geprüft (benannte Stelle), Name	geprüft
Qualitätsicherung	geprüft
Ort, Datum, Name in Druckbuchstaben, Unterschrift	geprüft
Eisenbahn-Bundesamt	



Freigabe der Ausführungsentwürfe
mit Regelungen durch den BVB
Freigabe-Nr.: _____

gleichgestellt mit Prüfexemplaren	geprüft / genehmigt	Genehmigung zur Bauausführung
-----------------------------------	---------------------	-------------------------------

Ort, Datum, Name in Druckbuchstaben, Unterschrift	Ort, Datum, Name in Druckbuchstaben, Unterschrift
Bauherr: DB NETZE	Projektleitung: SHI IBJ
DB Netz AG Infrastrukturprojekte Süd IMI-S-C-B ABS 38 Ost Richterstraße 3 80634 München	Planung Ingenieurgesellschaft ABS38-PPA3.1 Blumenstraße 72 04155 Leipzig Telefon: 0341/583286-37 E-Mail: abs38_ppa3@ibj-ing.de Leipzig
Ort, Datum, Unterschrift	Ort, Datum, Unterschrift

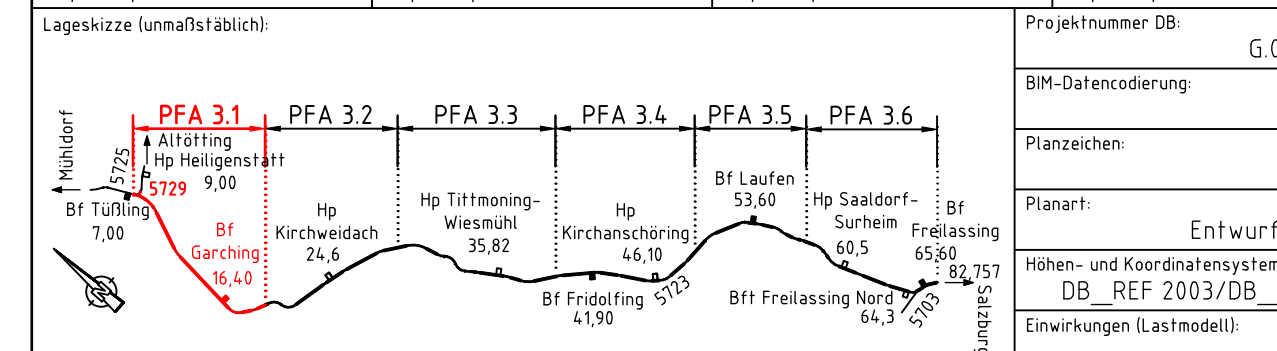

Bauerwerksplan LW 2510 km 15,7+34 - km 15,8+84 (Str. 5723) TEH 30-1.32	Bw-Kennziffer: _____	Barcode Nummer: _____	Entwurfsgeschwindigkeit: v=160 km/h
1200	Erstellt: 07.07.2023	M. Müller	Kilometer: 15,313 - 15,845
EP	Geprüft: 07.07.2023	Boller	
	Freigegeben: 07.07.2023	Bornmann	
	Datum	Name	
ABS38-3-301-EP-LW-BA-2510-104			Anlage 16.13.27