



Lageplanauszug  
M 1:200

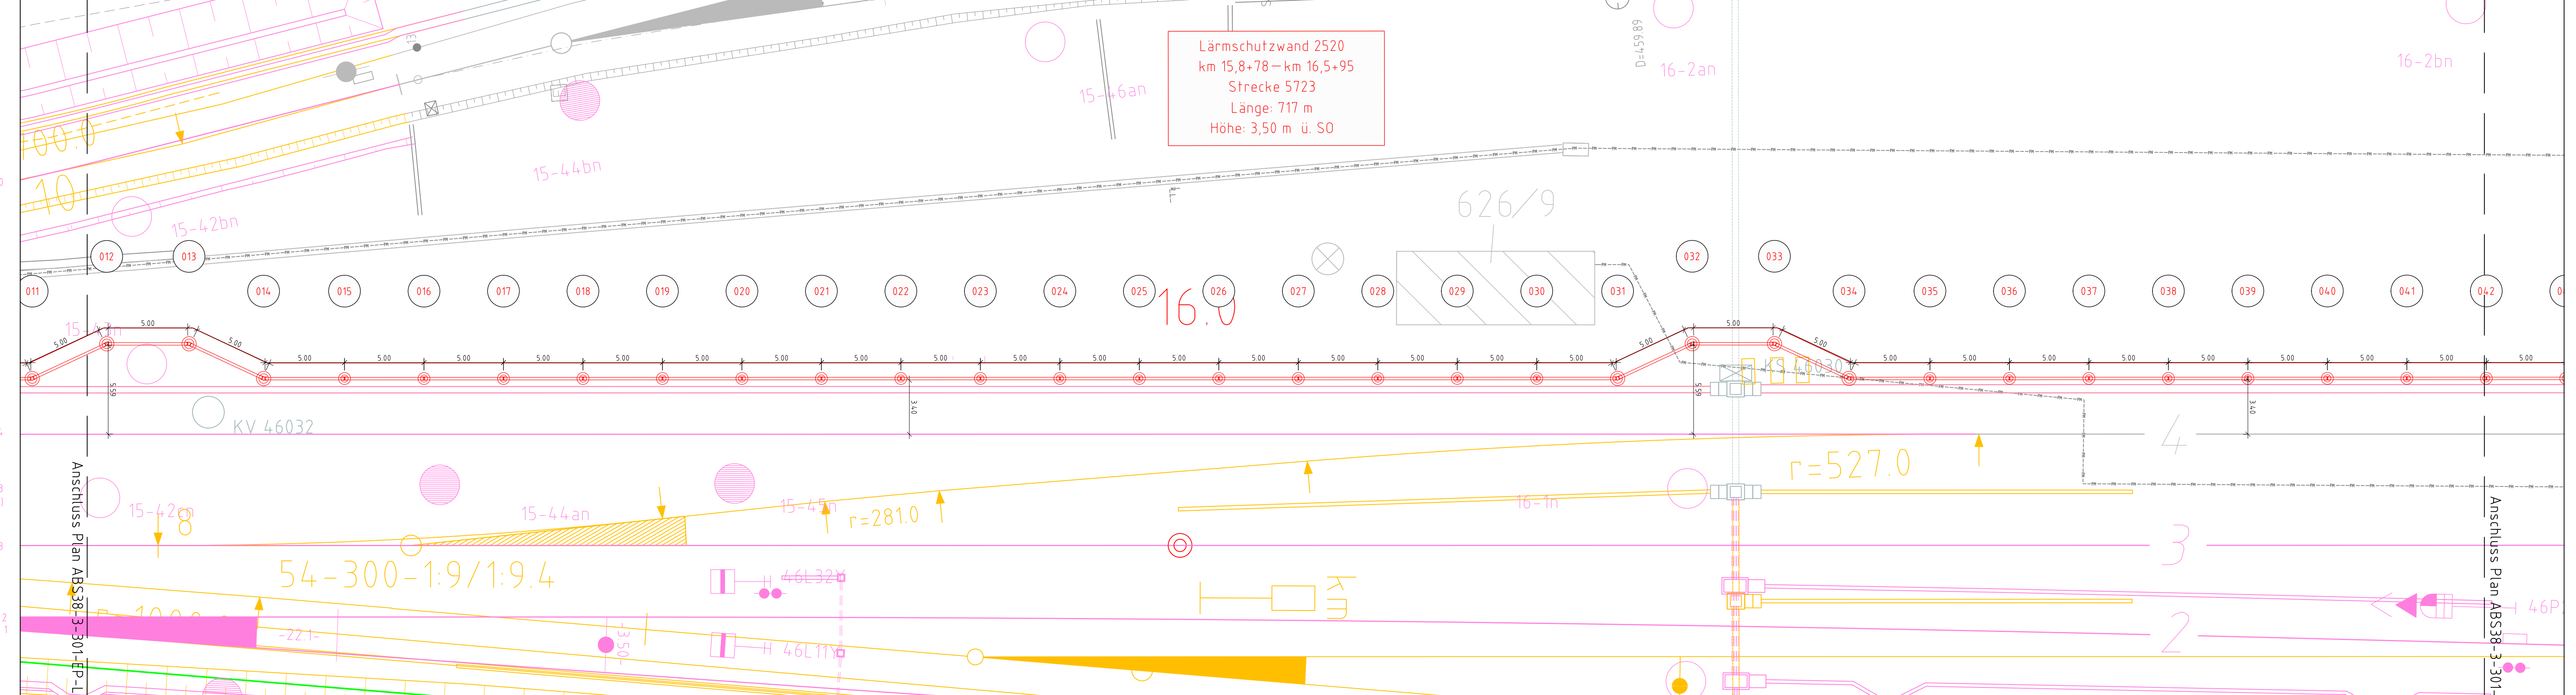

LEGENDE:

- Allgemein:
- Bestand
  - Neubau
  - Neubau Entwässerung
  - Neubau (informativ)
  - Rückbau
  - fängierende Planung (Innachrichtlich)
  - Planung anderer Gewerke
  - Baubehelf
  - Bahngrenze
  - Zaun
  - Querschnitt mit Nr.
  - Kilometer Strecke 5723
- Lärmschutzwand:
- Lageplan:
- Pfostennummer
  - Pfosten in Stahlrohrgründung
  - Lärmschutzwand Streckenbereich
- Längsschnitt:
- Lärmschutzwand
  - Regelfeld Strecke
- Alle Kilometerangaben beziehen sich auf die Strecke 5723.
- Die Planunterlage gilt nicht als Ausführungsplanung!  
Sämtliche Maßangaben sind vor Ausführung zu prüfen.
- Korrosionsschutz:  
Korrosionsschutz gemäß ZTV-ING Teil 4, Abschnitt 3,  
Anhang A, Tabelle 4.3.2.  
Lärmschutzelemente Bauteilnr.: 3.6.3  
Pfosten Bauteilnr.: 3.6.2
- Erdung:  
Für die Erdung der Lärmschutzwand sind gilt die  
Ril 997.0241

Ansicht Str. 5723  
M 1:200

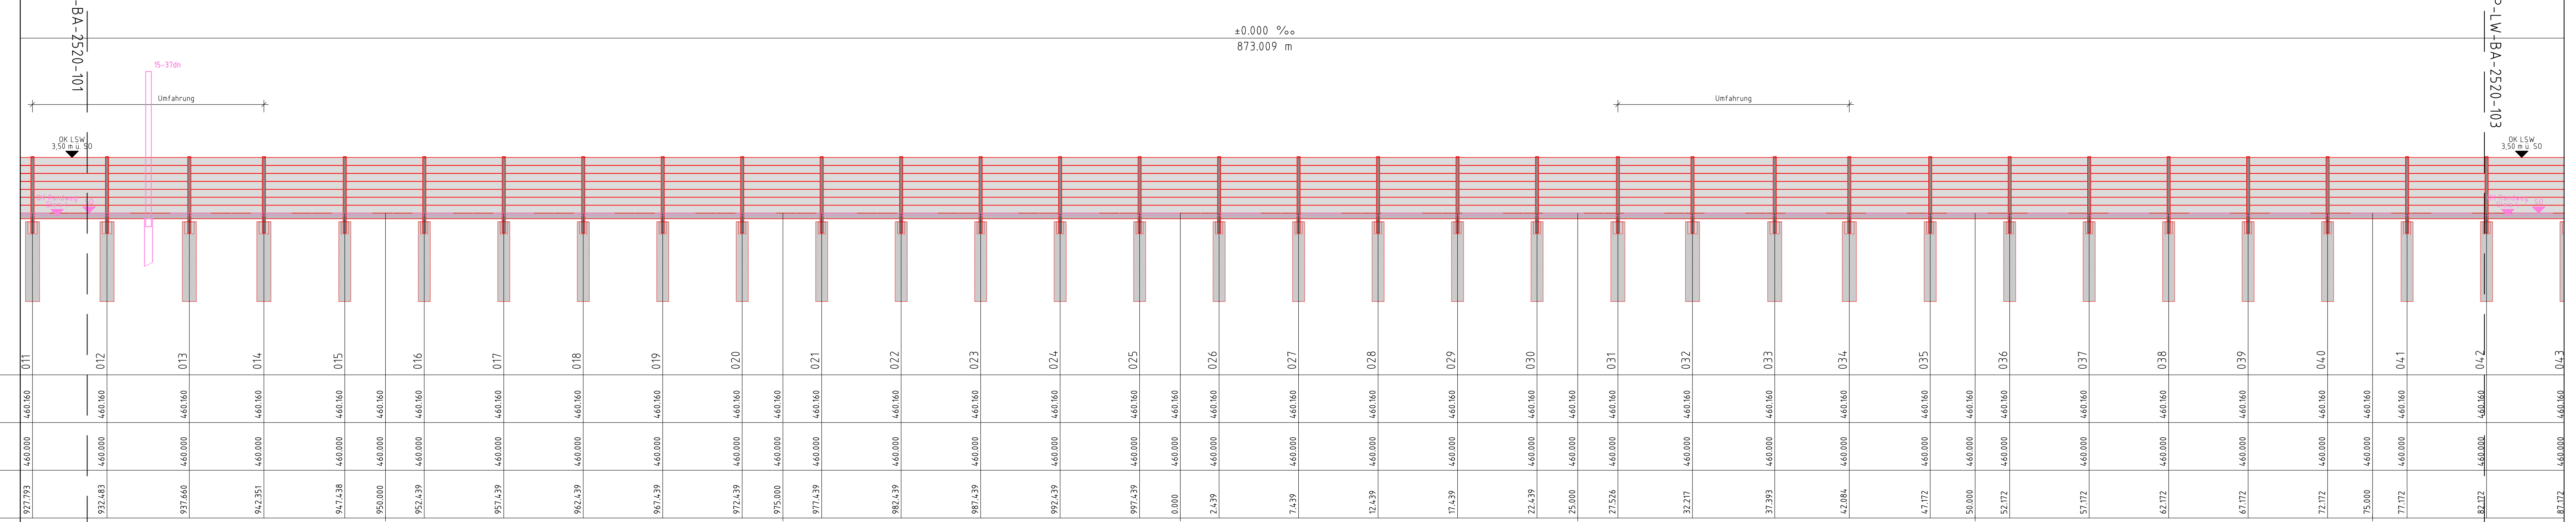

	011	012	013	014	015	016	017	018	019	020	021	022	023	024	025	026	027	028	029	030	031	032	033	034	035	036	037	038	039	040	041	042	043		
Schienenoberkante	460.160	460.160	460.160	460.160	460.160	460.160	460.160	460.160	460.160	460.160	460.160	460.160	460.160	460.160	460.160	460.160	460.160	460.160	460.160	460.160	460.160	460.160	460.160	460.160	460.160	460.160	460.160	460.160	460.160	460.160	460.160	460.160	460.160	460.160	
OK Randweg	460.000	460.000	460.000	460.000	460.000	460.000	460.000	460.000	460.000	460.000	460.000	460.000	460.000	460.000	460.000	460.000	460.000	460.000	460.000	460.000	460.000	460.000	460.000	460.000	460.000	460.000	460.000	460.000	460.000	460.000	460.000	460.000	460.000	460.000	460.000
Kilometrierung	927.793	927.793	927.869	927.951	927.951	
					15,9+50					15,9+75					16,0+00						16,0+25														

ad	Überarbeitung aufgrund neuer Überleitungsplanung	M Müller	19.05.2024
ac	Gleichstellung gemäß Prüfmerkungen	M Müller	31.01.2024
ab	Überarbeitung nach Prüfmerkungen vom 21.08.2023	M Müller	30.11.2023
index	Änderungen bzw. Ergänzungen	Name	Datum

**Prüfvermerke**

die Übereinstimmung der Zeichnung mit der Ausführung gestätigt:

Freigabe zur: Prüfung

Für den Auftragnehmer: Ort, Datum, Name in Druckbuchstaben, Unterschrift

Prüfingenieur

Für die DB: Ort, Datum, Name in Druckbuchstaben, Unterschrift

interoperabilität geprüft (benannte Stelle), Name

geprüft

Qualitätsicherung: Ort, Datum, Name in Druckbuchstaben, Unterschrift

geprüft

Eisenbahn-Bundesamt

**DB NETZE**

Freigabe der Ausführungsunterlagen  
mit Regelungen durch den BVB  
Freigabe-Nr.: \_\_\_\_\_

Ort, Datum, Name in Druckbuchstaben, Unterschrift

Genehmigung zur Bauausführung

Gleichgestellt mit Prüfexemplaren: geprüft / genehmigt

Ort, Datum, Name in Druckbuchstaben, Unterschrift

Ort, Datum, Name in Druckbuchstaben, Unterschrift

Ort, Datum, Unterschrift

Ort, Datum, Unterschrift

Ort, Datum, Unterschrift

Ort, Datum, Unterschrift

Projektname: DB NETZE

Planung: Ingenieurgesellschaft ABS38-PFA3.1

Bauherr: DB NETZE

DB Netz AG  
Infrastrukturprojekte Süd  
I.Nr. S-C-B ABS 38 Ost  
Richterstraße 3  
80634 München

Projektleitung: SHI

SHI  
Blumenstraße 72  
04155 Leipzig  
Telefon: 0341/583286-37  
E-Mail: abs38\_pfa3@shi-ing.de  
Leipzig

Auftragnehmer (AN): IJB

IJB  
Blumenstraße 72  
04155 Leipzig  
Telefon: 0341/583286-37  
E-Mail: abs38\_pfa3@shi-ing.de  
Leipzig

Projektnummer DB: G.016176533

BIM-Datencodierung

Planzeichen: illip

Planart: Entwurfsplanung

Höhen- und Koordinatensystem: DB\_REF 2003/DB\_REF 2003

Einwirkungen (Lastmodell)

Bauerwerksnummer: 5723 | 01 | 15 | 8 | 7 | 8 | 3 | 14 | 5 | 0 | 10 | 0

Bw-Kennziffer: Barcodennummer:

Strecke: 5723

Streckenabschnitt: ABS 38 München - Mühldorf - Freilassing, Tüfing-Freilassing

Entwurfsgeschwindigkeit: v=160 km/h

Kilometer: 15,878 - 16,5+95

1200	Erstellt	07.07.2023	M Müller	Bauwerksplan LSW 2520 km 15,8+78 - km 16,5+95 (Str. 5723) TEH 30-1.32
EP	Geprüft	07.07.2023	Bollert	
	Freigegeben	07.07.2023	Bornmann	

Datum

Name

ABS38-3-301-EP-LW-BA-2520-102

ad

Anlage 16.13.2.7