


Lärmschutzwand 2520  
km 15,8+78 - km 16,5+95  
Strecke 5723  
Länge: 717 m  
Höhe: 3,50 m ü. SO

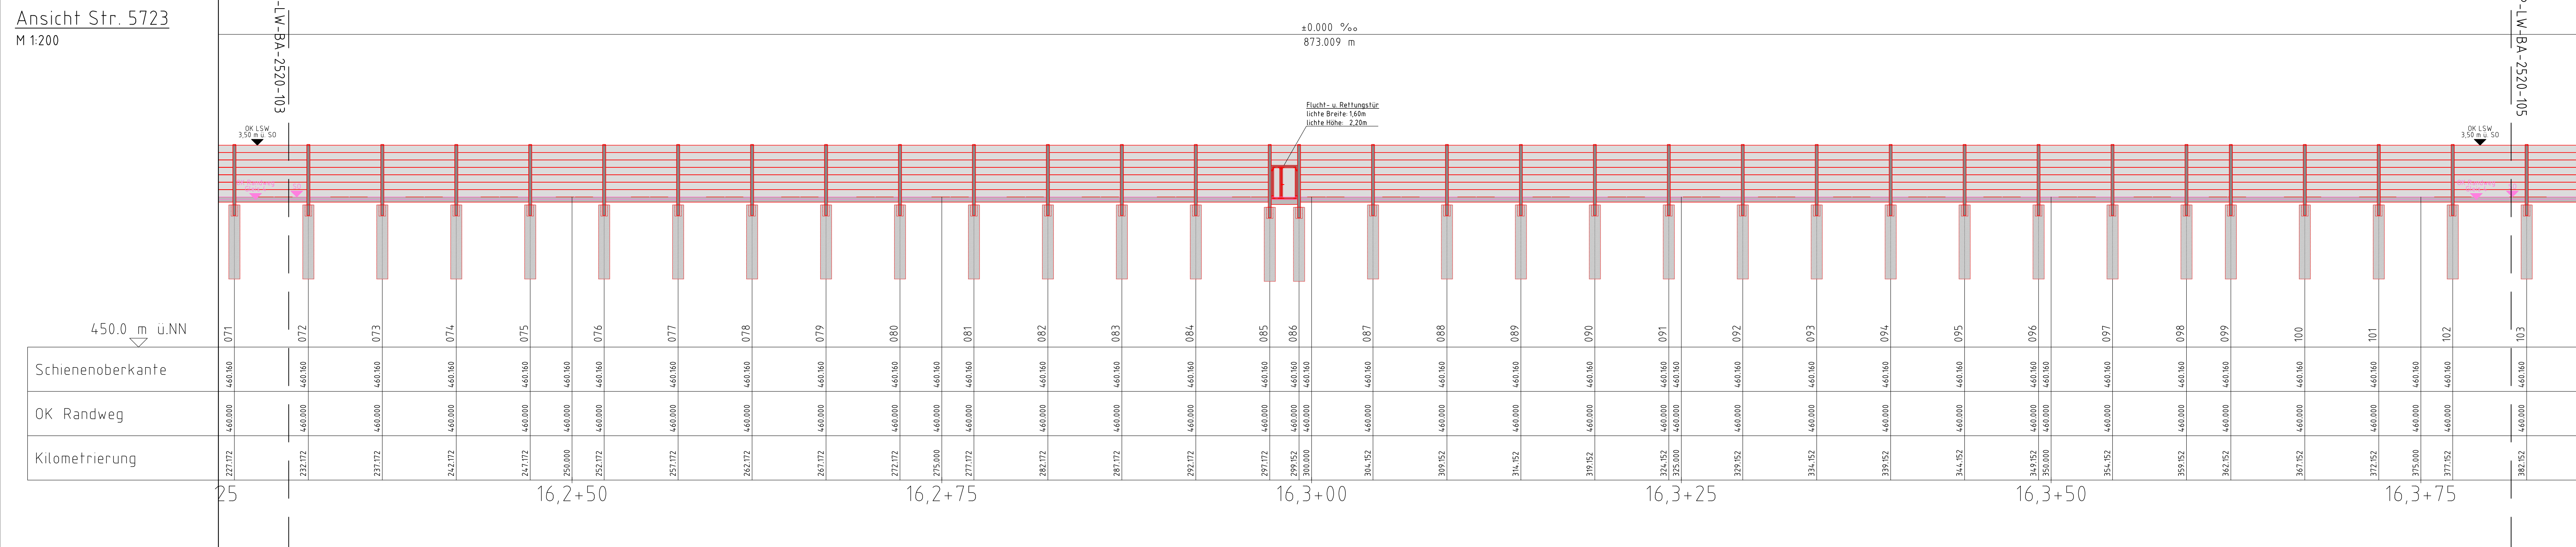

### LEGENDE:

Allgemein:

- Bestand
- Neubau
- Neubau Entwässerung
- Neubau (informativ)
- Rückbau
- fangierende Planung (nachrichtlich)
- Planung anderer Gewerke
- Baubehelf
- Bahngrenze
- Zaun

Querschnitt:

- Querschnitt mit Nr. 15,3
- Kilometer Strecke 5723

Lärmschutzwand:

- Lageplan
- Profistnummer
- Profisten in Stahlrohrgründung
- Lärmschutzwand Streckenbereich

Längsschnitt:

- Lärmschutzwand
- Regelfeld Strecke

Alle Kilometerangaben beziehen sich auf die Strecke 5723.  
Die Planunterlage gilt nicht als Ausführungsplanung! Sämtliche Maßangaben sind vor Ausführung zu prüfen.

**Korrosionsschutz:**  
Korrosionsschutz gemäß ZTV-ING Teil 4, Abschnitt 3, Anhang A Tabelle 4.3.2.  
Lärmschutzelemente Bauteilnr.: 3.6.3  
Profisten Bauteilnr.: 3.6.2

**Erdung:**  
Für die Erdung der Lärmschutzwand sind gilt die RIL 997.0241

### Prüfvermerke

ad	Überarbeitung aufgrund neuer Oberleitungsplanung	M. Müller	19.05.2024
ac	Gleichstellung gemäß Prüfanmerkungen	M. Müller	31.01.2024
ab	Überarbeitung nach Prüfanmerkungen vom 21.08.2023	M. Müller	30.11.2023
index	Änderungen bzw. Ergänzungen	Name	Datum

Freigabe zur: \_\_\_\_\_ Prüfung

Für den Auftragnehmer: \_\_\_\_\_  
 Ort, Datum, Name in Druckbuchstaben, Unterschrift

Für die DB: \_\_\_\_\_  
 Ort, Datum, Name in Druckbuchstaben, Unterschrift

Interoperabilität geprüft (benannte Stelle), Name: \_\_\_\_\_  
 Ort, Datum, Name in Druckbuchstaben, Unterschrift

Qualitätsicherung: \_\_\_\_\_  
 Ort, Datum, Name in Druckbuchstaben, Unterschrift

Eisenbahn-Bundesamt: \_\_\_\_\_  
 Ort, Datum, Name in Druckbuchstaben, Unterschrift

**DB NETZE**  
 Freigabe der Ausführungspunkte  
 mit Regelungen durch den BVB  
 Freigabe-Nr.: \_\_\_\_\_

gleichgestellt mit Prüferexemplaren: \_\_\_\_\_  
 Ort, Datum, Name in Druckbuchstaben, Unterschrift

geprüft / genehmigt: \_\_\_\_\_  
 Ort, Datum, Name in Druckbuchstaben, Unterschrift

Bauherr: **DB NETZE**  
 DB Netz AG  
 Infrastrukturbereich  
 IWI-S-C-B ABS 38 Ost  
 Richardstraße 3  
 80634 München

Projektleitung: **SHI**  
 Ingenieurgesellschaft  
 ABS38-PFA3.1  
 Blumenstraße 72  
 04155 Leipzig  
 Telefon: 0341/583286-37  
 E-Mail: abs38\_pfa3@shi-ing.de  
 Leipzig

Auftragnehmer (AN): **IBJ**  
 Auftragnehmer (AN)

Projekt- und Koordinatensystem: DB\_REF 2003/DB\_REF 2003  
 Einwirkungen (Lastmodell):

Bauerwerksplan:  
 LSW 2520  
 km 15,8+78 - km 16,5+95 (Str. 5723)  
 TEH 30-1.32

Entwurfsgeschwindigkeit: v=160 km/h  
 Kilometer: 15,878 - 16,5+95

2000 EP: Erstellt: 07.07.2023, M. Müller; Geprüft: 07.07.2023, Boller; Freigegeben: 07.07.2023, Bornmann

Barcodaten:  
 Bw-Kennziffer:  
 Barcodaten:  
 Datum: \_\_\_\_\_, Name: \_\_\_\_\_

ABS38-3-301-EP-LW-BA-2520-104

ad 16.13.27