


Lageplanauszug
M 1:200

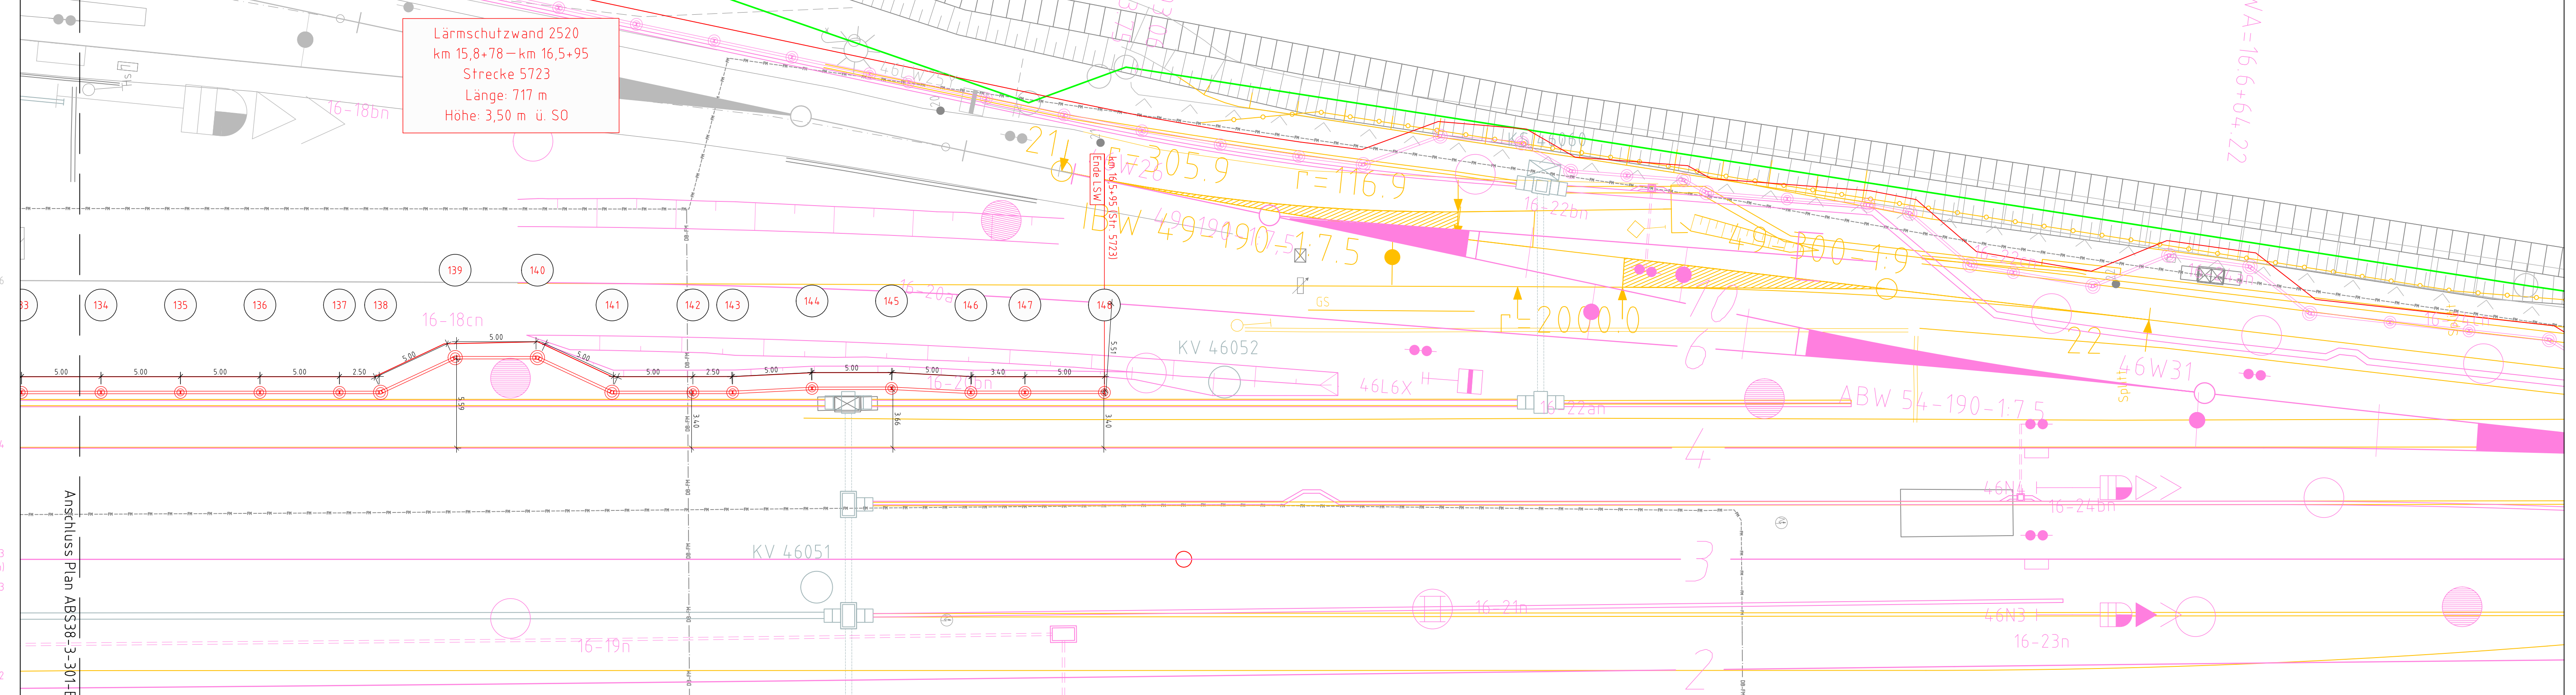

LEGENDE:

- Allgemein:
- Bestand
 - Neubau
 - Neubau Entwässerung
 - Neubau (informativ)
 - Rückbau
 - fangierende Planung (nachrichtlich)
 - Planung anderer Gewerke
 - Baubeihelf
 - Bahngrenze
 - Zaun
 - Querschnitt mit Nr.
 - Kilometer Strecke 5723
- Lärmschutzwand:
- Lageplan
 - Pfostennummer
 - Pfosten in Stahlrohrgründung
 - Lärmschutzwand Streckenbereich
- Längsschnitt:
- Lärmschutzwand
 - Regelfeld Strecke


Alle Kilometerangaben beziehen sich auf die Strecke 5723.

Die Planunterlage gilt nicht als Ausführungsplanung! Sämtliche Maßangaben sind vor Ausführung zu prüfen.

Korrosionsschutz:
Korrosionsschutz gemäß ZTV-ING Teil 4, Abschnitt 3, Anhang A, Tabelle 4.3.2
Lärmschutzelemente Bauteilnr.: 3.6.3
Pfosten Bauteilnr.: 3.6.2

Erdung:
Für die Erdung der Lärmschutzwand sind gilt die Ril 997.0241

Ansicht Str. 5723
M 1:200

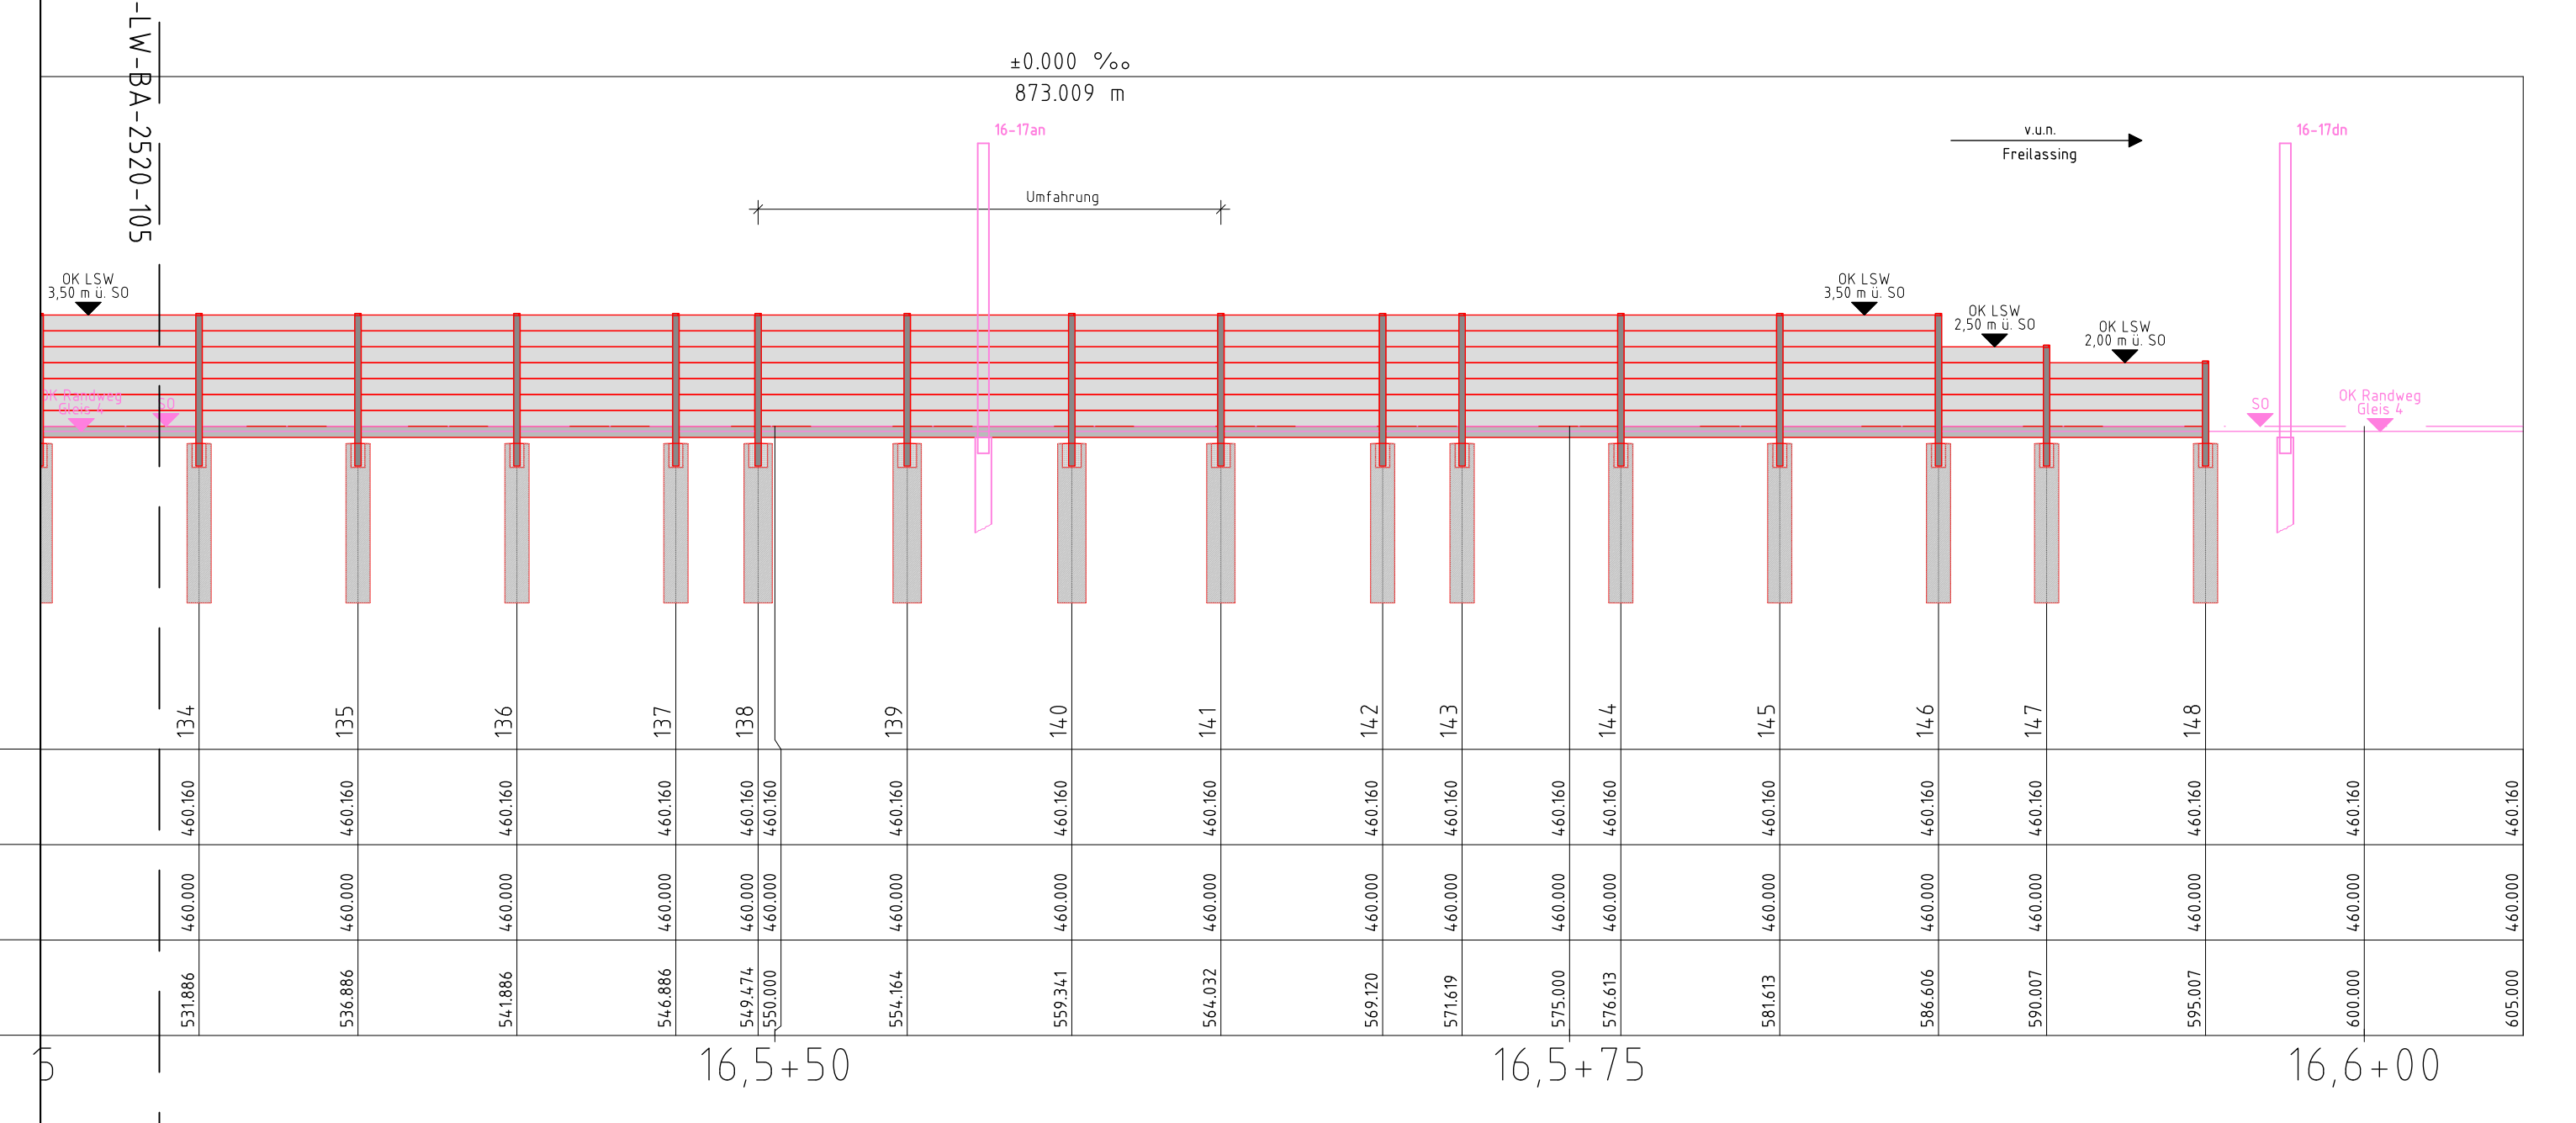

ad	Überarbeitung aufgrund neuer Oberleitungsplanung	M.Müller	19.05.2024
ac	Gleichstellung gemäß Prüfanmerkungen	M.Müller	31.01.2024
ab	Überarbeitung nach Prüfanmerkung vom 21.08.2023	M.Müller	30.11.2023
index	Änderungen bzw. Ergänzungen	Name	Datum


Prüfvermerke

die Übereinstimmung der Zeichnung mit der Ausführung gestätigt:	Freigabe zur _____ Prüfung
Für den Auftragnehmer:	Prüfingenieur
Für die DB:	Prüfingenieur
Interoperabilität geprüft (benannte Stelle), Name	
Ort, Datum, Name in Druckbuchstaben, Unterschrift	geprüft
Qualitätsicherung	
Ort, Datum, Name in Druckbuchstaben, Unterschrift	geprüft
Eisenbahn-Bundesamt	

DB NETZE
Freigabe der Ausführungsunterlagen
 mit Regelungen durch den BVB
Freigabe-Nr.: _____

Ort, Datum, Name in Druckbuchstaben, Unterschrift	Genehmigung zur Bauausführung
gleichgestellt mit Prüferexemplaren	geprüft / genehmigt
Ort, Datum, Name in Druckbuchstaben, Unterschrift	Ort, Datum, Name in Druckbuchstaben, Unterschrift

Bauherr:	DB NETZE	Projektleitung	
DB Netz AG	Infrastrukturprojekte Süd	Blumenstraße 72	04155 Leipzig
Leipzig	Richardstraße 3	08634 München	
Ort, Datum, Unterschrift	Ort, Datum, Unterschrift	Ort, Datum, Unterschrift	Ort, Datum, Unterschrift

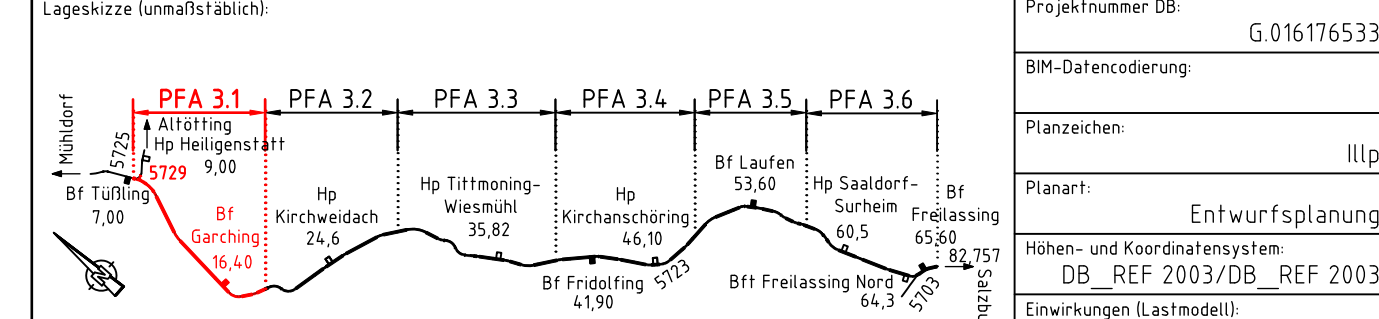

Bauerwerksnummer:	5723	Bw-Kennziffer:	1515181781314151010	Barcode:	
Strecke:	5723	Streckenabschnitt:	ABS 38 München - Mühldorf - Freilassing	Planungsabschnitt:	3, Tüfeling-Freilassing
1200	Erstellt	07.07.2023	M.Müller	Bauwerksplan	
EP	Geprüft	07.07.2023	Boller	LSW 2520	
	Freigegeben	07.07.2023	Bornmann	km 15,8+78 - km 16,5+95 (Str. 5723)	
		Datum	Name	TEH 30-132	
				ad	Anlage 16.13.27