Lageplanauszug

M 1:200

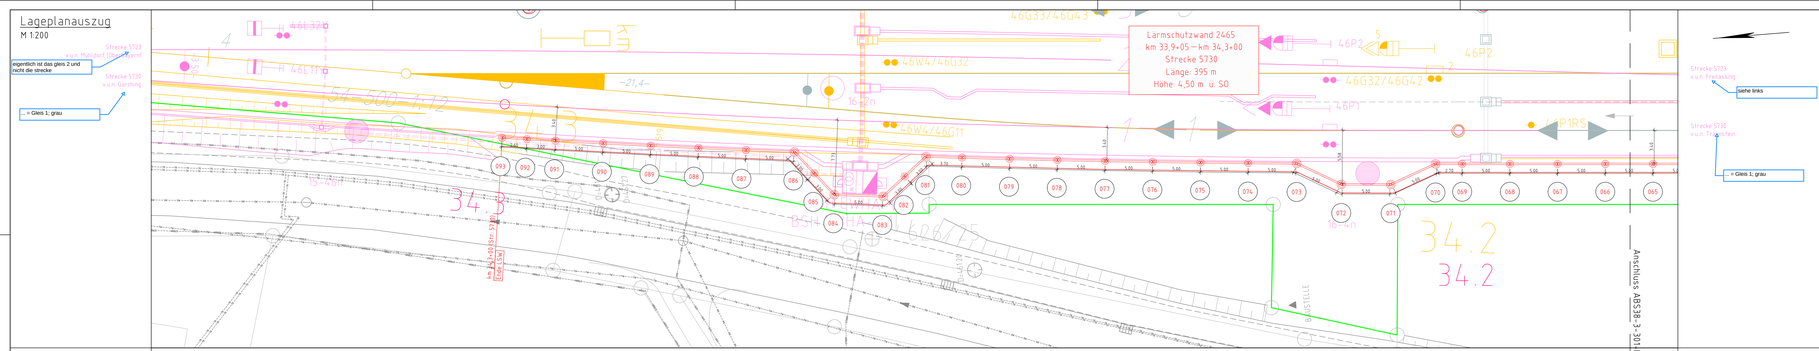

Ansicht Anliegerseite

M 1:200

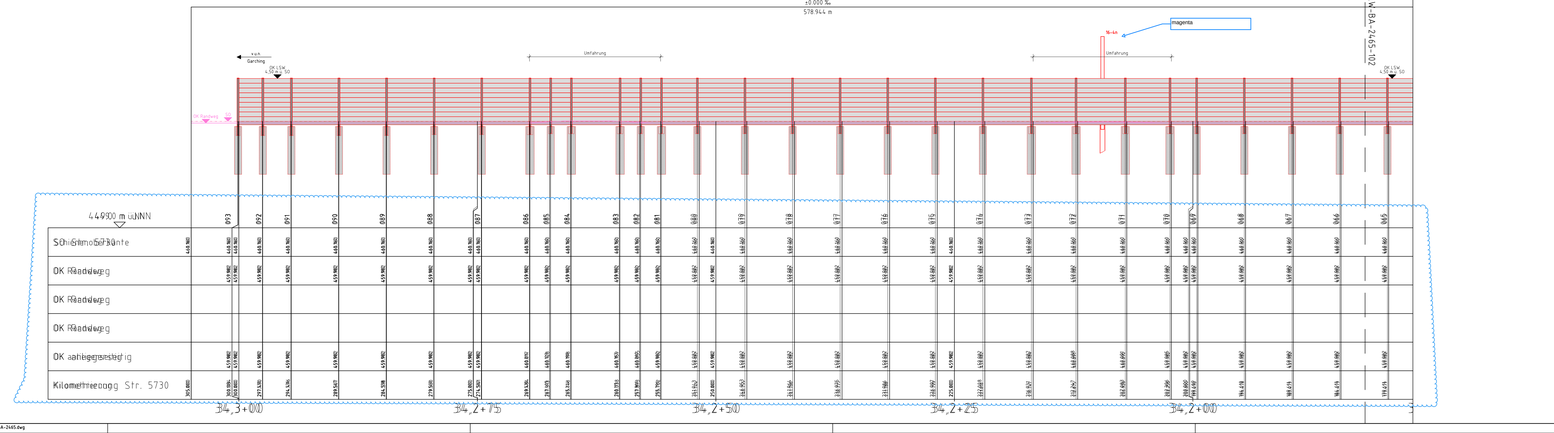

LEGENDE:

Allgemein:

- Bestand
- Neubau
- Neubau Entwässerung
- Neubau (informativ)
- Rückbau
- tangierende Planung (nachrichtlich)
- Planung anderer Gewerke
- Baubehelf
- Bahngrenze
- Zaun
- GP8 Querprofil mit Nr.
- 15,3 Kilometer Strecke 5723

Lärmschutzwand:

Lageplan:

- Pfostennummer
- Pfosten in Stahlrohrgründung
- Lärmschutzwand Streckenbereich

Längsschnitt:

- Lärmschutzwand
- Regelfeld Strecke

Alle Kilometerangaben beziehen sich auf die Strecke

Alle Kilometerangaben beziehen sich auf die Strecke 5730.

Sämtliche Maßangaben sind vor Ausführung zu prüfen.

Korrosionsschutz:
Korrosionsschutz gemäß ZTV-ING Teil 4, Abschnitt 3, Anhang A Tabelle 4.3.2:
Lärmschutzzelelemente Bauteilnr.: 3.6.3
Pfosten Bauteilnr.: 3.6.2

Erdung:
Für die Erdung der Lärmschutzwand sind gilt die Ril 997.0241

a0	Überarbeitung aufgrund neuer Oberleitungsplanung	M.Müller	18.04.2024
ac	Gleichstellung gemäß Prüfanmerkungen	M.Müller	31.01.2024
ab	Änderung nach Prüfanmerkungen vom 21.08.2023	M.Müller	30.11.2023
Index:	Änderungen bzw. Ergänzungen	Name:	Datum:

Prüfvermerke

die Übereinstimmung der Zeichnung mit der Ausführung gestattigt:

für den Auftragnehmer:

Grf, Datum, Name in Druckbuchstaben, Unterschrift

für die DB .....

Grf, Datum, Name in Druckbuchstaben, Unterschrift

Interoperabilität geprüft (benannte Stelle), Name

Grf, Datum, Name in Druckbuchstaben, Unterschrift — geprüft

Qualitätssicherung .....

Grf, Datum, Name in Druckbuchstaben, Unterschrift — geprüft

Eisenbahn-Bundesamt

Freigabe zur ..... Prüfung

Grf, Datum, Name in Druckbuchstaben, Unterschrift

Prüfingenieur

Grf, Datum, Name in Druckbuchstaben, Unterschrift

DB NETZE

Freigabe der Ausführungsunterlagen

☐ mit Regelungen durch den BVB

Freigabe-Nr.: .....

Grf, Datum, Name in Druckbuchstaben, Unterschrift

Genehmigung zur Bauausführung

Grf, Datum, Name in Druckbuchstaben, Unterschrift

geschgestellt mit Prüfexemplaren — geprüft / genehmigt

Grf, Datum, Name in Druckbuchstaben, Unterschrift

Bauherr:
DB Netz AG
Infrastrukturprojekte Süd
I.NI-S-C-B-ABS 38 Ost
Richelstraße 3
80634 München

Grf, Datum, Unterschrift

Projektleitung

Grf, Datum, Unterschrift

Planung:
Ingenieurgemeinschaft ABS38-PFA31

Blumenstraße 72
04155 Leipzig
Telefon: 034/58328e-37
E-Mail: abs38_pfa31@bhi-ing.de

Leipzig

Grf, Datum, Unterschrift

Auftragnehmer (AN):

Grf, Datum, Unterschrift

Projektnummer DB: G.016TT6533

BIM-Datenlieferung:

Planzeichen: Ril

Planart: Entwurfsplanung

Höhen- und Koordinatensystem: DB_REF 2003/DB_REF 2003

Einwohnergleichwert (EGW):

PFA 31
PFA 32
PFA 33
PFA 34
PFA 35
PFA 36
Hp Freilassing
Hp Kirchweidach
Hp Tittmoning-Weissbuch
Hp Kirchanschöring
Hp Saaldorf-Surheim
Bf Freilassing
Bf Laufen
