


**Lageplanauszug**  
M 1:200

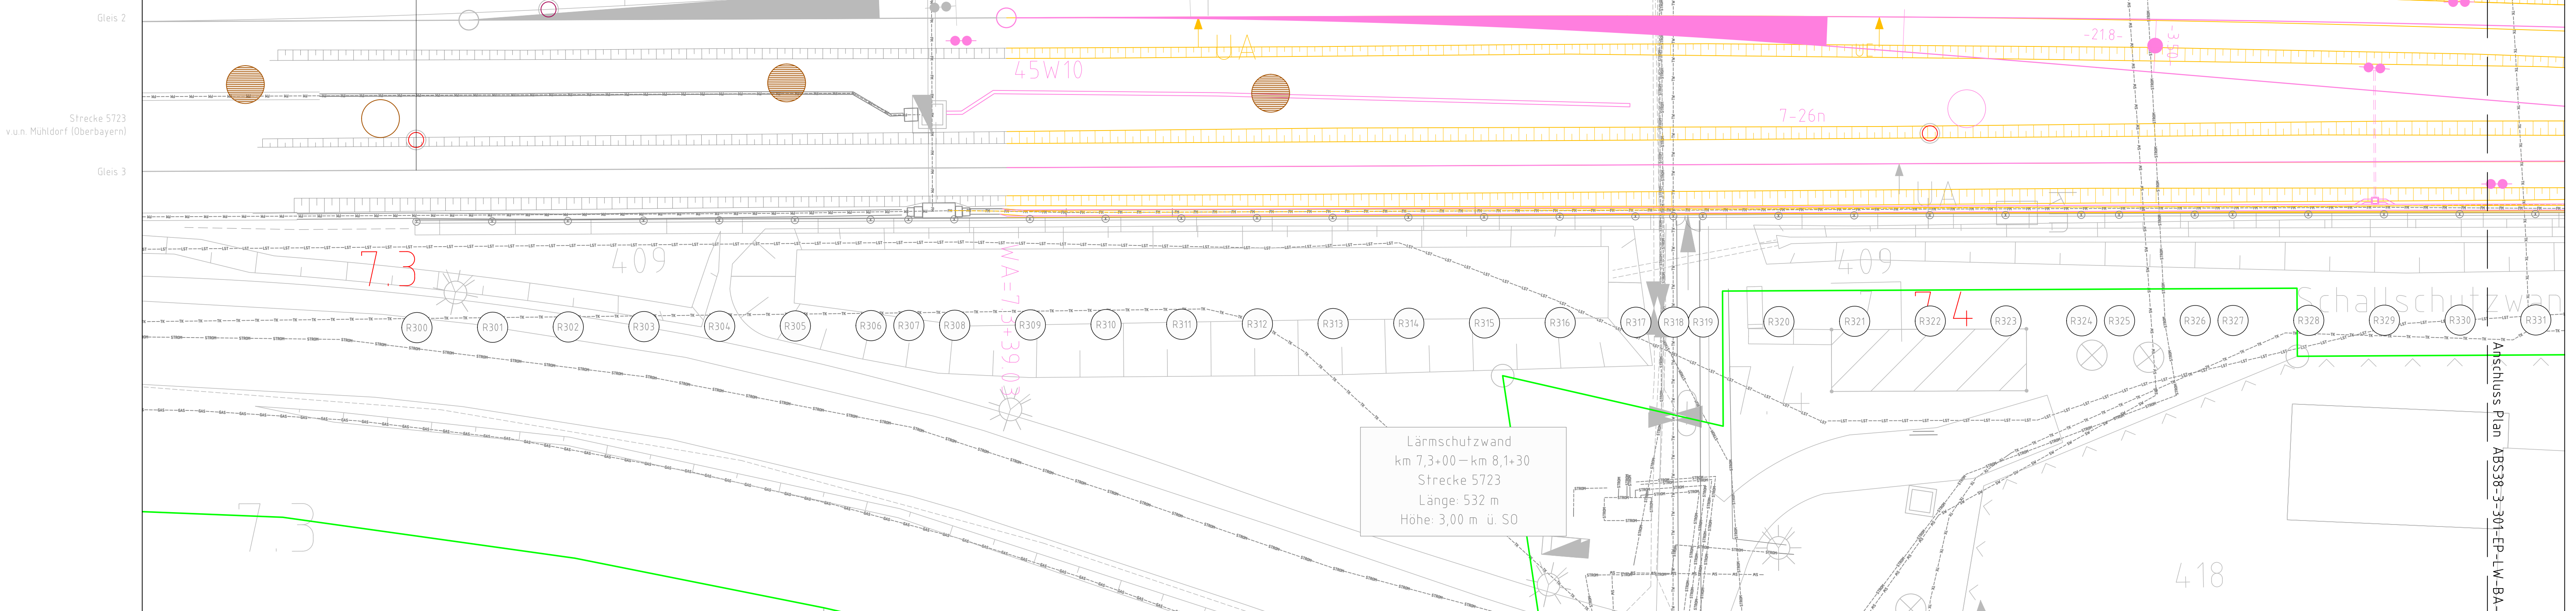

**LEGENDE:**

Allgemein:  
 — Bestand  
 — Neubau  
 — Neubau Entwässerung  
 — Neubau (informativ)  
 — Rückbau  
 — fangierende Planung (nachrichtlich)  
 — Planung anderer Gewerke  
 — Baubehelf  
 — Bahngrenze  
 — Zaun  
 — Querschnitt mit Nr.  
 — Kilometer Strecke 5723

Lärmschutzwand:  
 Lageplan:  
 — Pfostennummer  
 — Pfosten in Stahlrohrgründung  
 — Lärmschutzwand  
 — Streckenbereich


Längsschnitt:  
 — Lärmschutzwand  
 — Regelfeld Strecke

Alle Kilometerangaben beziehen sich auf die Strecke 5723.  
 Die Planunterlage gilt nicht als Ausführungsplanung!  
 Sämtliche Maßangaben sind vor Ausführung zu prüfen.

**Korrosionsschutz:**  
 Korrosionsschutz gemäß ZTV-ING Teil 4, Abschnitt 3, Anhang A Tabelle 4.3.2.  
 Lärmschutzelemente Bauteilnr.: 3.6.3  
 Pfosten Bauteilnr.: 3.6.2  
 Gründungsrohr Bauteilnr.: 3.6.1

**Erdung:**  
 Für die Erdung der Lärmschutzwand sind gilt die Ri 997.0241

**Ansicht Anliegerseite**  
M 1:200

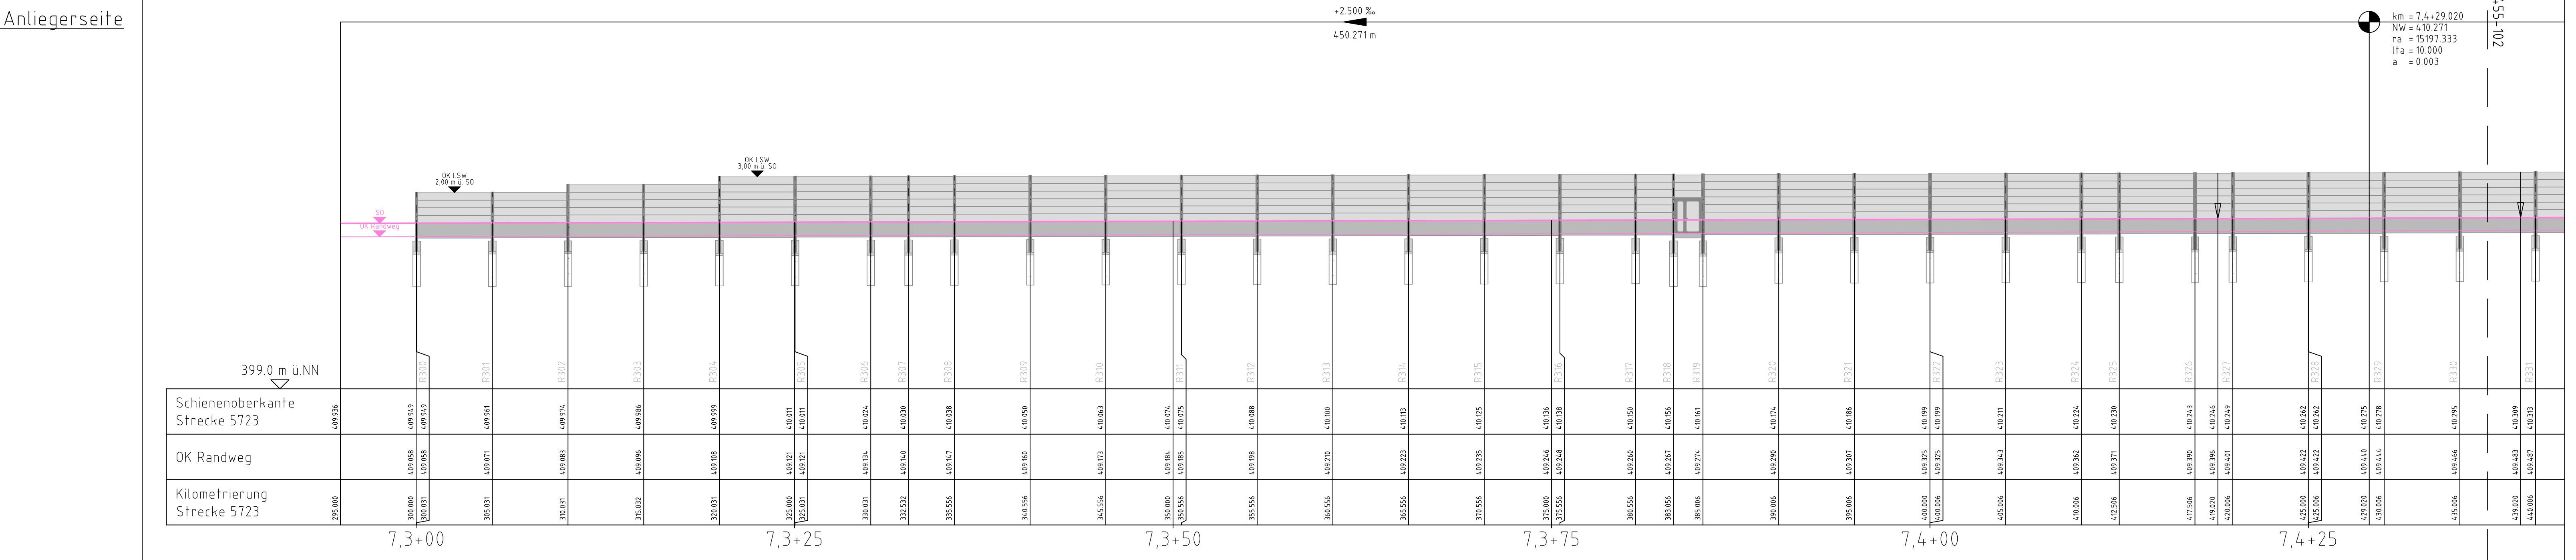


ad	Überarbeitung aufgrund neuer Oberleitungsplanung	M.Müller	19.05.2024
ac	Gleichstellung gemäß Prüfanmerkungen	M.Müller	31.01.2024
ab	Änderung nach Prüfanmerkung vom 12.10.2023	M.Müller	30.11.2023
index	Änderungen bzw. Ergänzungen	Name	Datum

**Prüfvermerke**

die Übereinstimmung der Zeichnung mit der Ausführung gestätigt:	Freigabe zur Prüfung
Für den Auftragnehmer:	Prüfingenieur
Für die DB:	Prüfung
Interoperabilität geprüft (benannte Stelle), Name	geprüft
Qualitätsicherung	geprüft
Eisenbahn-Bundesamt	geprüft

**DB NETZE**  
 Freigabe der Ausführungunterlagen  
 mit Regelungen durch den BVB  
 Freigabe-Nr.: \_\_\_\_\_

DB Netz AG Infrastrukturprojekte Süd I.Nr. S.-C-B ABS 38 Ost Richardstraße 3 80634 München	SHI IBJ
--	------------

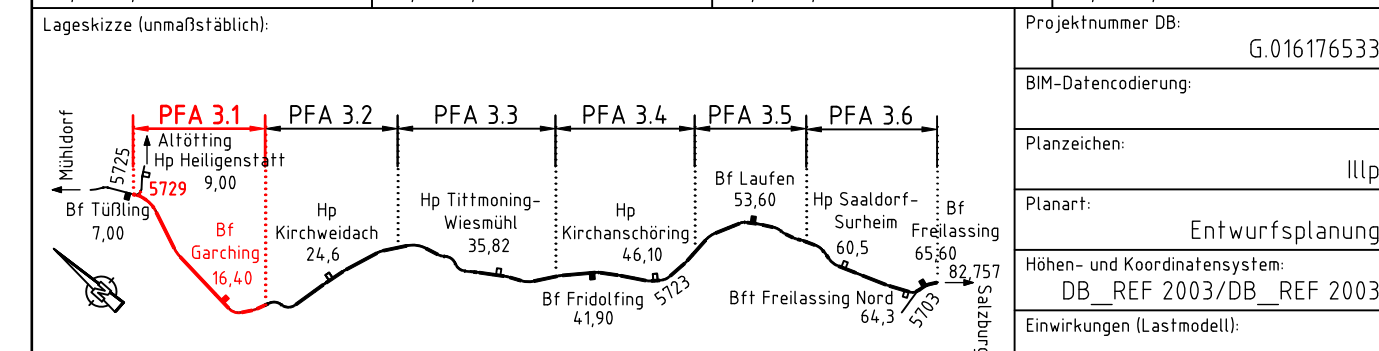

Bauwerksnummer: 5723 3 0 0 1 3 0 0 3 4 5 0 0 0	Bw-Kennziffer: ABS 38 München - Mühldorf - Freilassing	Barcode Nummer:	Entwurfsgeschwindigkeit: v=160 km/h
Strecke: 5723	Streckenabschnitt: ABS 38 München - Mühldorf - Freilassing, Tüftling-Freilassing	Kilometer: 7,300 - 8,130	
1200	Erstellt: 07.07.2023	M.Müller	Bauwerksplan Lärmschutzwand km 7,3+00 - km 7,4+37 (Str. 5723) bahnrchts TEH 30-130
EP	Geprüft: 07.07.2023	Böllert	
	Freigegeben:	Bornmann	
	Datum:	Name	
ABS38-3-301-EP-LW-BA-2455-101			Anlage 16.13.17