Lageplanauszug
M 1:200

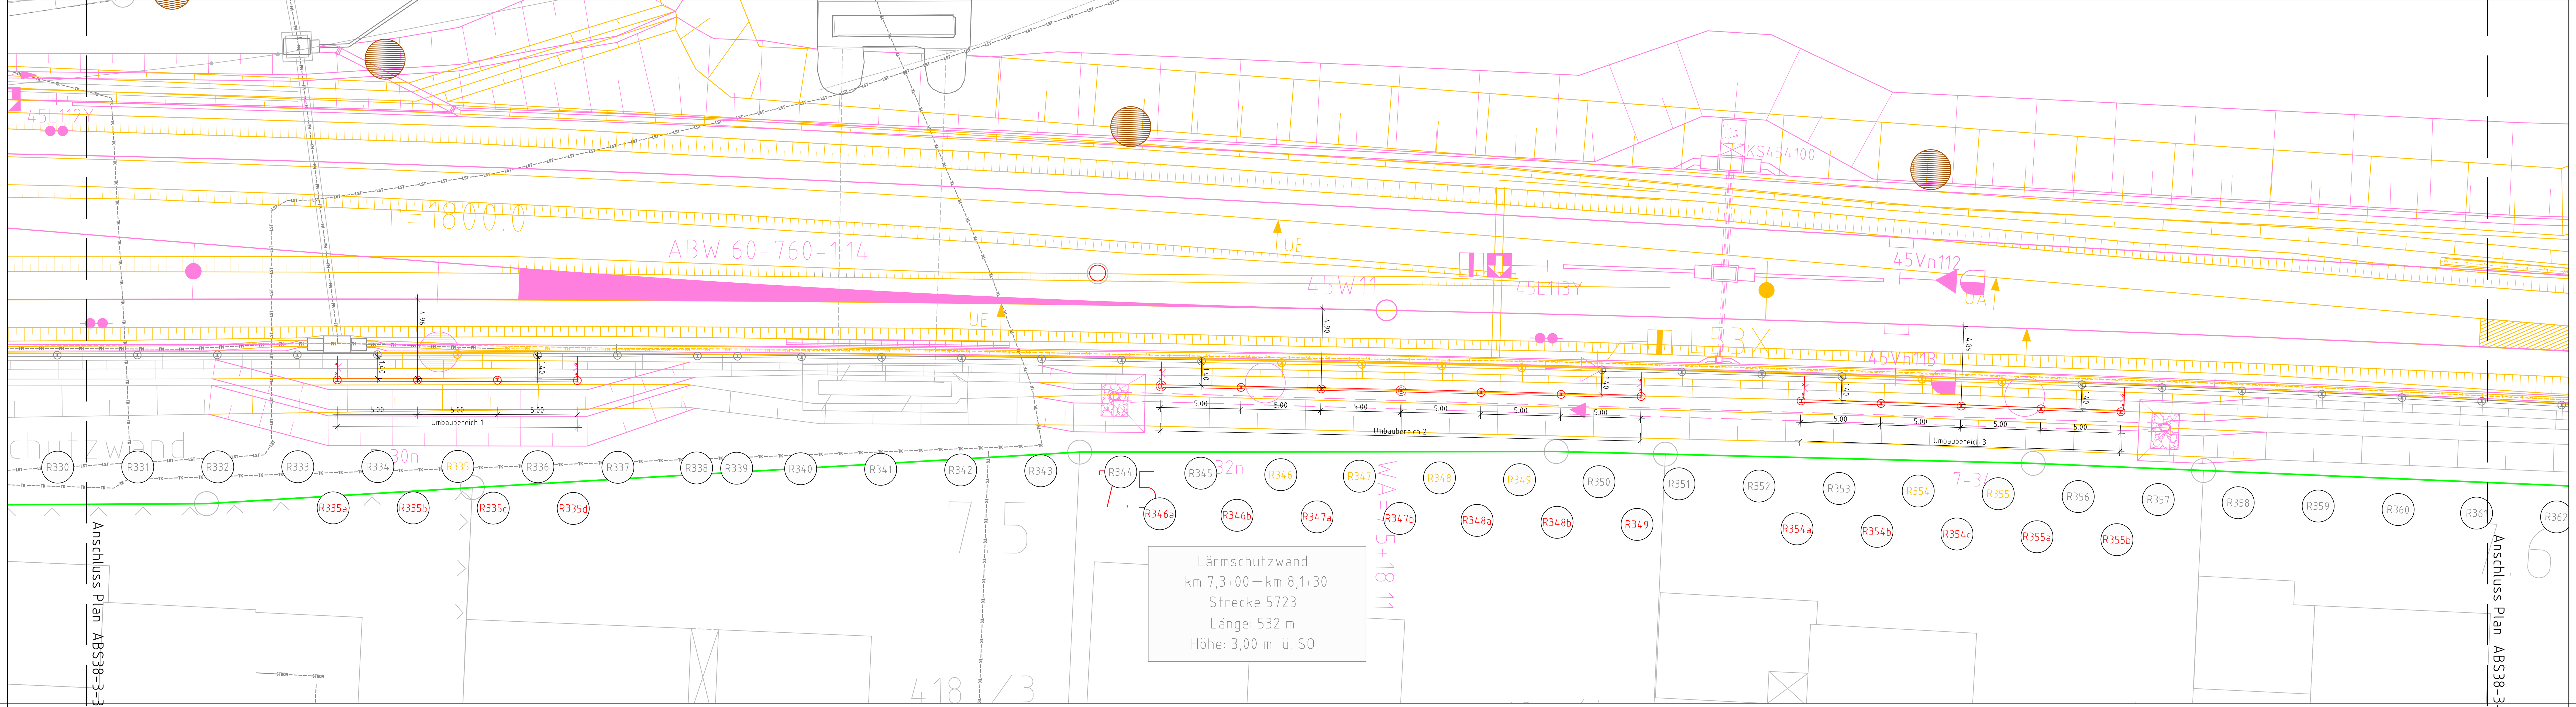

Ansicht Anliegerseite
M 1:200

LEGENDE:

Allgemein:

- Bestand
- Neubau
- Neubau Entwässerung
- Neubau (informativ)
- Rückbau
- tangierende Planung (nachrichtlich)
- Planung anderer Gewerke
- Baubehelf
- Bahngrenze
- Zaun
- QP8 — Querprofil mit Nr.
- 15,3 — Kilometer Strecke 5723

Lärmschutzwand:

Lageplan

- 001 — Pfostennummer
- Pfosten in Stahlrohrgründung
- Lärmschutzwand Streckenbereich

Längsschnitt:

- Lärmschutzwand Regelfeld Strecke

Alle Kilometerangaben beziehen sich auf die Strecke 5723.

Die Planunterlage gilt nicht als Ausführungsplanung! Sämtliche Maßangaben sind vor Ausführung zu prüfen.

Korrosionsschutz:
Korrosionsschutz gemäß ZTV-ING Teil 4, Abschnitt 3, Anhang A Tabelle 4.3.2:
Lärmschutzelemente Bauteilnr.: 3.6.3
Pfosten Bauteilnr.: 3.6.2
Gründungsrohr Bauteilnr.: 3.6.1

Erdung:
Für die Erdung der Lärmschutzwand sind gilt die Ril 997.0241

Index:	Änderungen bzw. Ergänzungen	Name:	Datum:
ad	Überarbeitung aufgrund neuer Oberleitungsplanung	M.Müller	13.05.2024
ac	Gleichstellung gemäß Prüfanmerkungen	M.Müller	31.01.2024
ab	Änderung nach Prüfanmerkung vom 12.10.2023	M.Müller	30.11.2023

Prüfvermerke

die Übereinstimmung der Zeichnung mit der Ausführung gestätigt:

für den Auftragnehmer:

Ort, Datum, Name in Druckbuchstaben, Unterschrift

für die DB ....

Ort, Datum, Name in Druckbuchstaben, Unterschrift

Freigabe zur .... Prüfung

Ort, Datum, Name in Druckbuchstaben, Unterschrift

Prüfingenieur

Interoperabilität geprüft (benannte Stelle), Name

Ort, Datum, Name in Druckbuchstaben, Unterschrift — geprüft

Qualitätssicherung ....

Ort, Datum, Name in Druckbuchstaben, Unterschrift — geprüft

Eisenbahn-Bundesamt

DB NETZE
Freigabe der Ausführungsunterlagen
☐ mit Regelungen durch den BVB
Freigabe-Nr.: ....

Ort, Datum, Name in Druckbuchstaben, Unterschrift

gleichgestellt mit Prüfexemplaren — geprüft / genehmigt

Ort, Datum, Name in Druckbuchstaben, Unterschrift

Genehmigung zur Bauausführung

Ort, Datum, Name in Druckbuchstaben, Unterschrift

Bauherr: DB NETZE
DB Netz AG
Infrastrukturprojekte Süd
I.NI-S-C-B ABS 38 Ost
Richelstraße 3
80634 München

Ort, Datum, Unterschrift

Projektleitung:

Ort, Datum, Unterschrift

Planung:
Ingenieurgemeinschaft
ABS38-PFA3.1
Blumenstraße 72
04155 Leipzig
Telefon: 0341/583286-37
E-Mail: abs38__pfa3.1@ibj-ing.de
Leipzig,

Ort, Datum, Unterschrift

Auftragnehmer (AN):

Ort, Datum, Unterschrift

Lageskizze (unmaßstäblich):

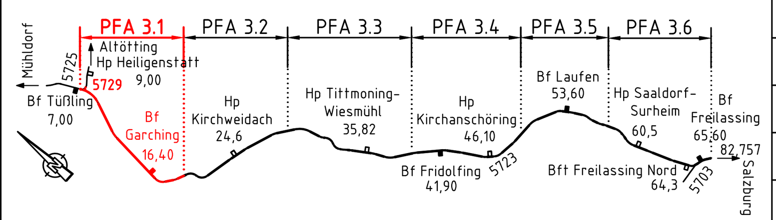

Projektnummer DB:	G.016176533
BIM-Datencodierung:	
Planzeichen:	Illp
Planart:	Entwurfsplanung
Höhen- und Koordinatensystem:	DB__REF 2003/DB__REF 2003
Einwirkungen (Lastmodell):	
Entwurfsgeschwindigkeit:	v=160 km/h
Kilometer:	7,300 - 8,130

Bauwerksnummer: 5|7|2|3|*|0|0|7|•|3|0|0|*|3|4|5|0|0|0

Bw-Kennziffer:

Barcodenummer:

Strecke: 5723

Streckenabschnitt: ABS 38 München - Mühldorf - Freilassing; Planungsabschnitt 3, Tüßling-Freilassing

1:200		Datum	Name
EP	Erstellt	07.07.2023	M.Müller
	Geprüft	07.07.2023	Bollert
	Freigegeben	07.07.2023	Bornmann

Bauwerksplan
Lärmschutzwand
km 7,4+37 - km 7,5+87 (Str. 5723) bahnrechts
TEH 30-1.30

ABS38-3-301-EP-LW-BA-2455-102 — ad

Anlage: 16.1.3.1.7

I:\Projekte\P21013_55_DBNetz_ABS38-PFA3.1\Zeichnungen_Masterplan\03_EP\LSW\LSW2455\ABS38-3-301-EP-LW-BA-2455.dwg