
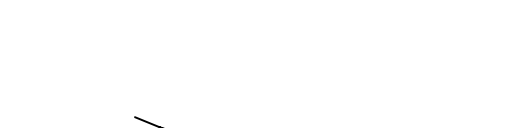


Lageplanauszug
M 1:200

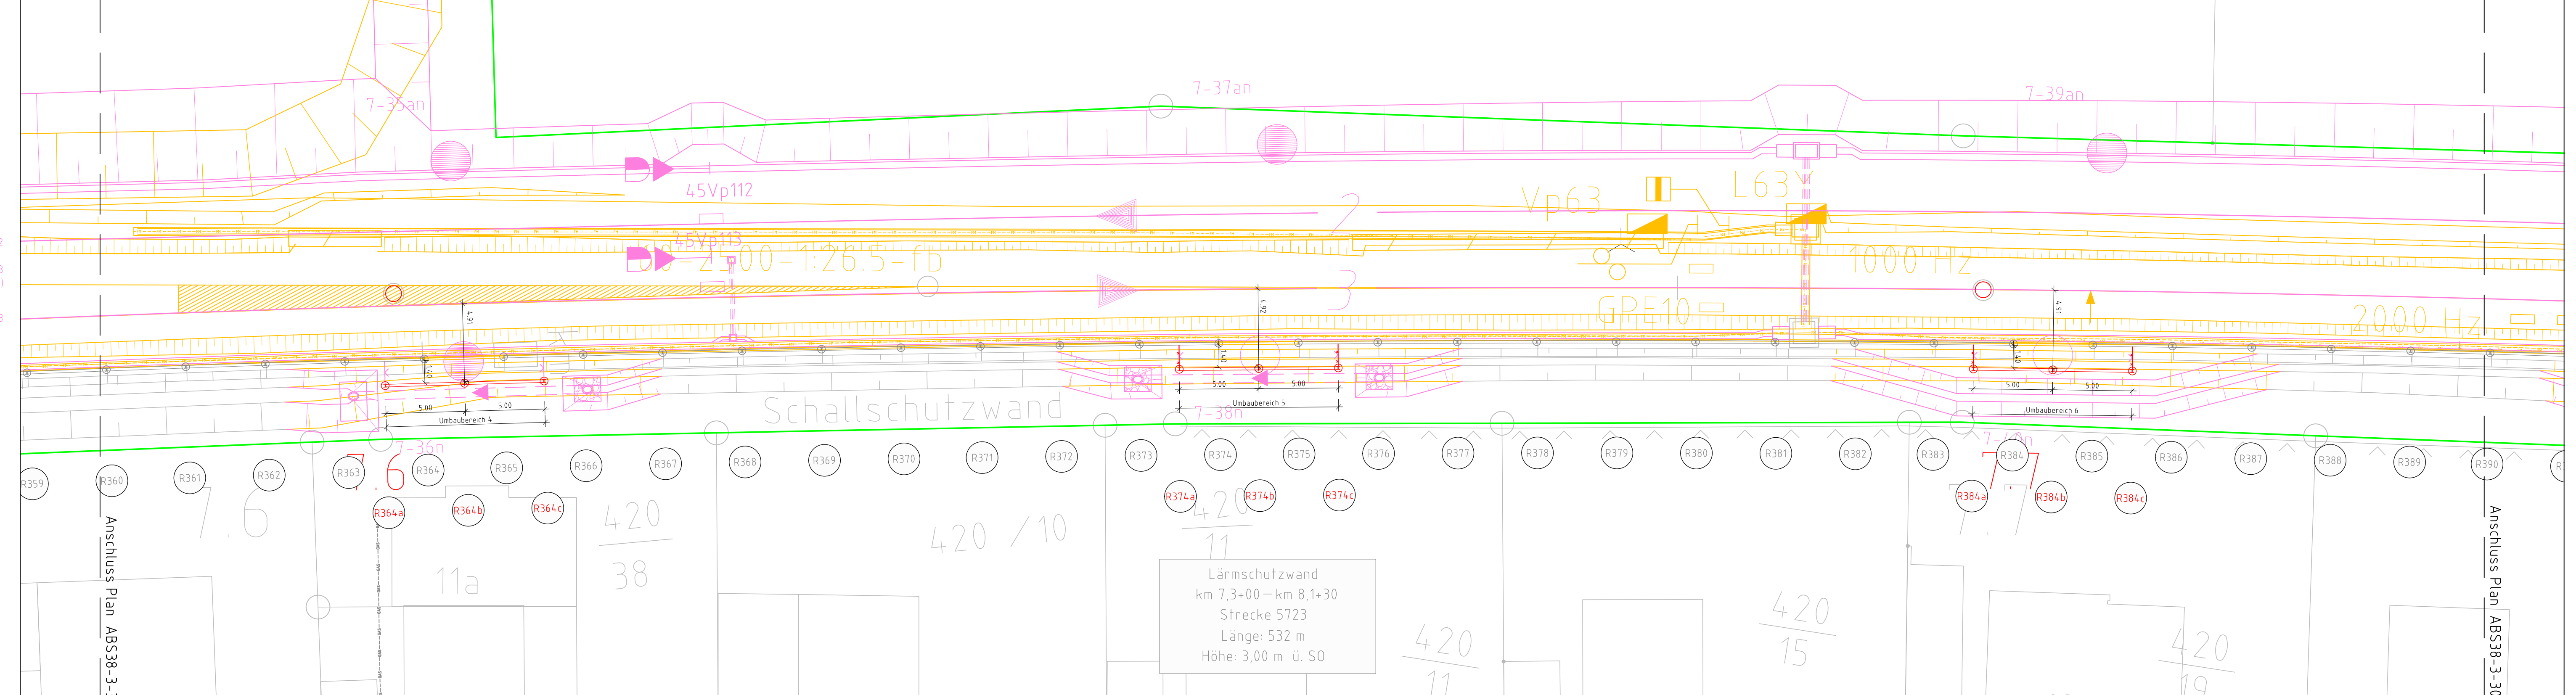

LEGENDE:


- Allgemein:
- Bestand
 - Neubau
 - Neubau Entwässerung
 - Neubau (informativ)
 - Rückbau
 - fängierende Planung (Inachrichtlich)
 - Planung anderer Gewerke
 - Baubehelf
 - Bahngrenze
 - Zaun
 - Querschnitt mit Nr.
 - Kilometer Strecke 5723
- Lärmschutzwand:
- Lageplan:
- Pfostennummer
 - Pfosten in Stahlrohrgründung
 - Lärmschutzwand Streckenbereich
- Längsschnitt:
- Lärmschutzwand
 - Regelfeld Strecke

Alle Kilometerangaben beziehen sich auf die Strecke 5723.
Die Planunterlage gilt nicht als Ausführungsplanung! Sämtliche Maßangaben sind vor Ausführung zu prüfen.

Korrosionsschutz:
Korrosionsschutz gemäß ZTV-ING Teil 4, Abschnitt 3, Anhang A Tabelle 4.3.2.
Lärmschutzelemente Bauteilnr.: 3.6.3
Pfosten Bauteilnr.: 3.6.2
Gründungsrohr Bauteilnr.: 3.6.1

Erdung:
Für die Erdung der Lärmschutzwand sind gilt die Ri 997.0241

Ansicht Anliegerseite
M 1:200

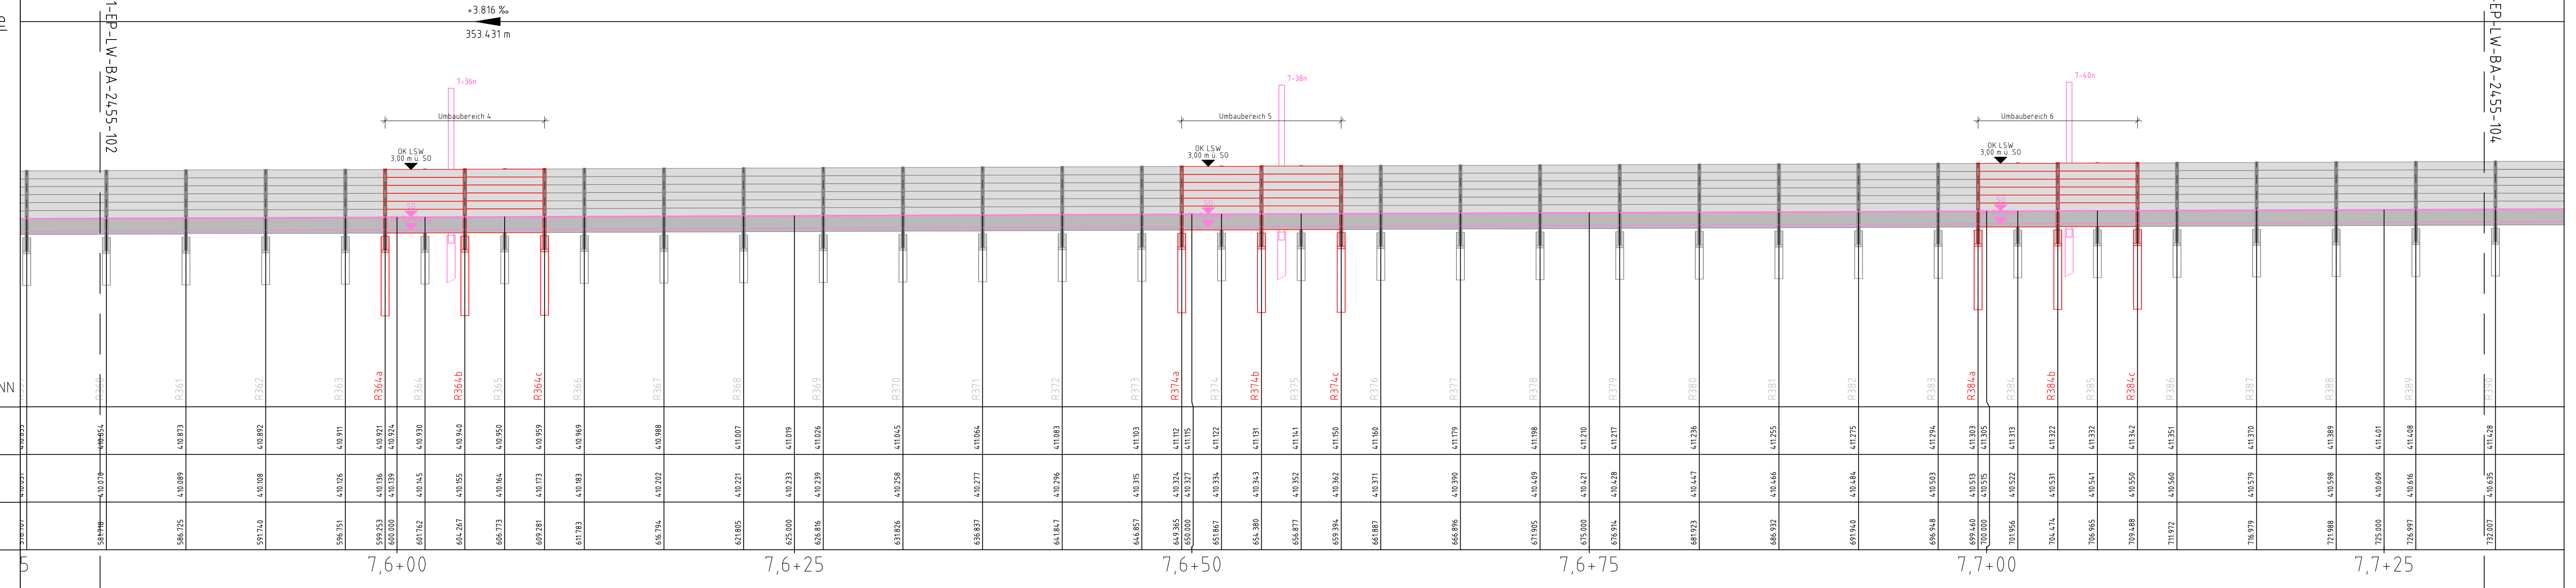


ad	Überarbeitung aufgrund neuer Oberleitungsplanung	M Müller	19.05.2024
ac	Gleichstellung gemäß Prüfmerkungen	M Müller	31.01.2024
ab	Änderung nach Prüfmerkm. vom 12.10.2023	M Müller	30.11.2023
index	Änderungen bzw. Ergänzungen	Name	Datum

Prüfvermerke	
die Übereinstimmung der Zeichnung mit der Ausführung gestätigt:	Freigabe zur Prüfung
Für den Auftragnehmer:	Prüfung
Für die DB:	Prüfung
Interoperabilität geprüft (benannte Stelle), Name	geprüft
Qualitätsicherung	geprüft
Eisenbahn-Bundesamt	geprüft

Freigabe der Ausführungunterlagen
 mit Regelungen durch den BVB
Freigabe-Nr.: _____

DB NETZE
Ingenieurgesellschaft
ABS38-PPA3.1
Blumenstraße 72
04155 Leipzig
Telefon: 0341/583286-37
E-Mail: abs38_ppa3@db-netze.de
Leipzig

Projektname	DB	Projekt-Nr.	DB
DB Netz AG	DB	DB	DB

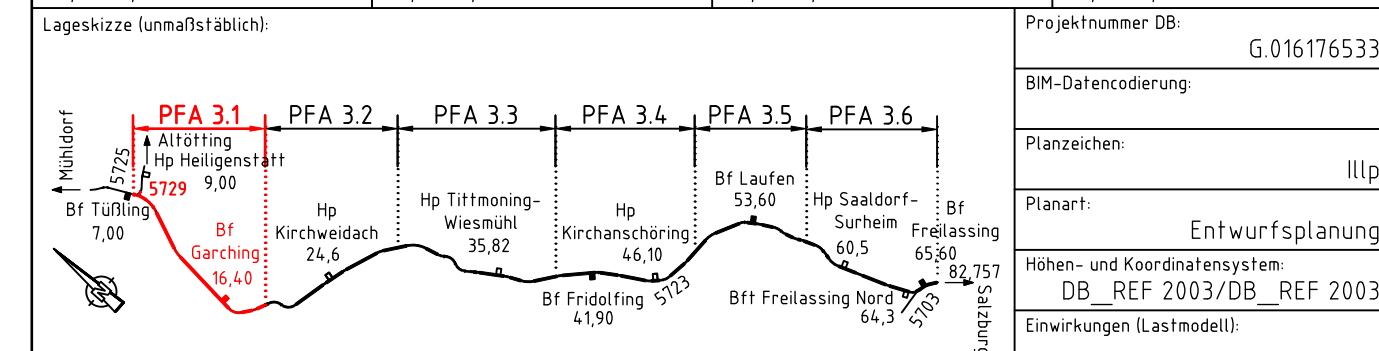

Bauwerksnummer	5723	Bw-Kennziffer	301	Barcodenummer	301-EP-LW-BA-2455-103
Strecke	5723	Streckenabschnitt	ABS 38 München - Mühdorf - Freilassung	Planungsabschnitt	3, Tüftling-Freilassung
Kilometer	7,300 - 8,130	Entwurfsgeschwindigkeit	v=160 km/h		
1200	Erstellt	07.07.2023	M Müller		
EP	Geprüft	07.07.2023	Bollert		
	Freigegeben	07.07.2023	Bornmann		
	Datum		Name		
Bauwerksplan Lärmschutzwand				km 7,5+87 - km 7,7+32 (Str. 5723) bahnrchts	
ABS38-3-301-EP-LW-BA-2455-103				Anlage 16.13.17	