


Lageplanauszug  
M 1:200

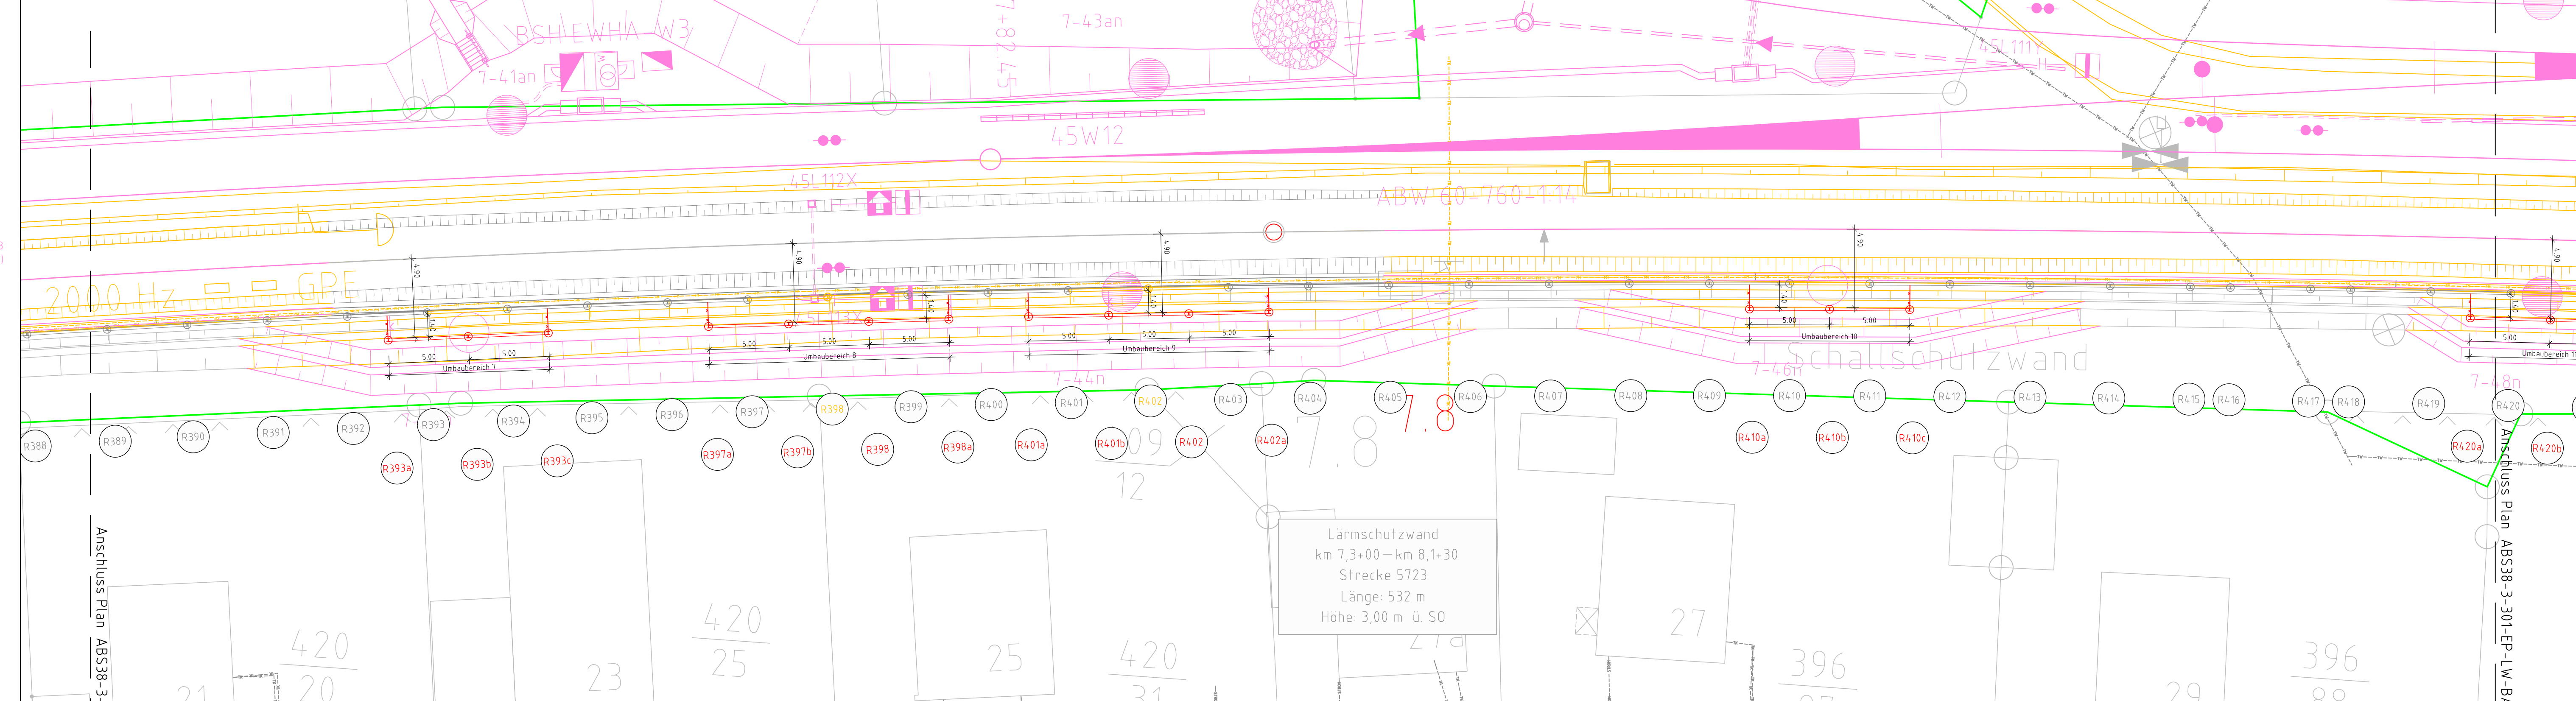

LEGENDE:

- Allgemein:
- Bestand
  - Neubau
  - Neubau Entwässerung
  - Neubau (informativ)
  - Rückbau
  - fängierende Planung (Inachrichtlich)
  - Planung anderer Gewerke
  - Baubehelf
  - Bahngrenze
  - Zaun
  - Querschnitt mit Nr.
  - Kilometer Strecke 5723

- Lärmschutzwand:
- Lageplan
- Pfostennummer
  - Pfosten in Stahlrohrgründung
  - Lärmschutzwand
  - Streckenbereich


- Längsschnitt:
- Lärmschutzwand
  - Regelfeld Strecke

Alle Kilometerangaben beziehen sich auf die Strecke 5723.  
Die Planunterlage gilt nicht als Ausführungsplanung! Sämtliche Maßangaben sind vor Ausführung zu prüfen.

**Korrosionsschutz:**  
Korrosionsschutz gemäß ZTV-ING Teil 4, Abschnitt 3, Anhang A Tabelle 4-3.2  
Lärmschutzelemente Bauteilnr.: 3.6.3  
Pfosten Bauteilnr.: 3.6.2  
Gründungsrohr Bauteilnr.: 3.6.1

**Erdung:**  
Für die Erdung der Lärmschutzwand sind gilt die Ri 997.0241

Ansicht Anliegerseite  
M 1:200

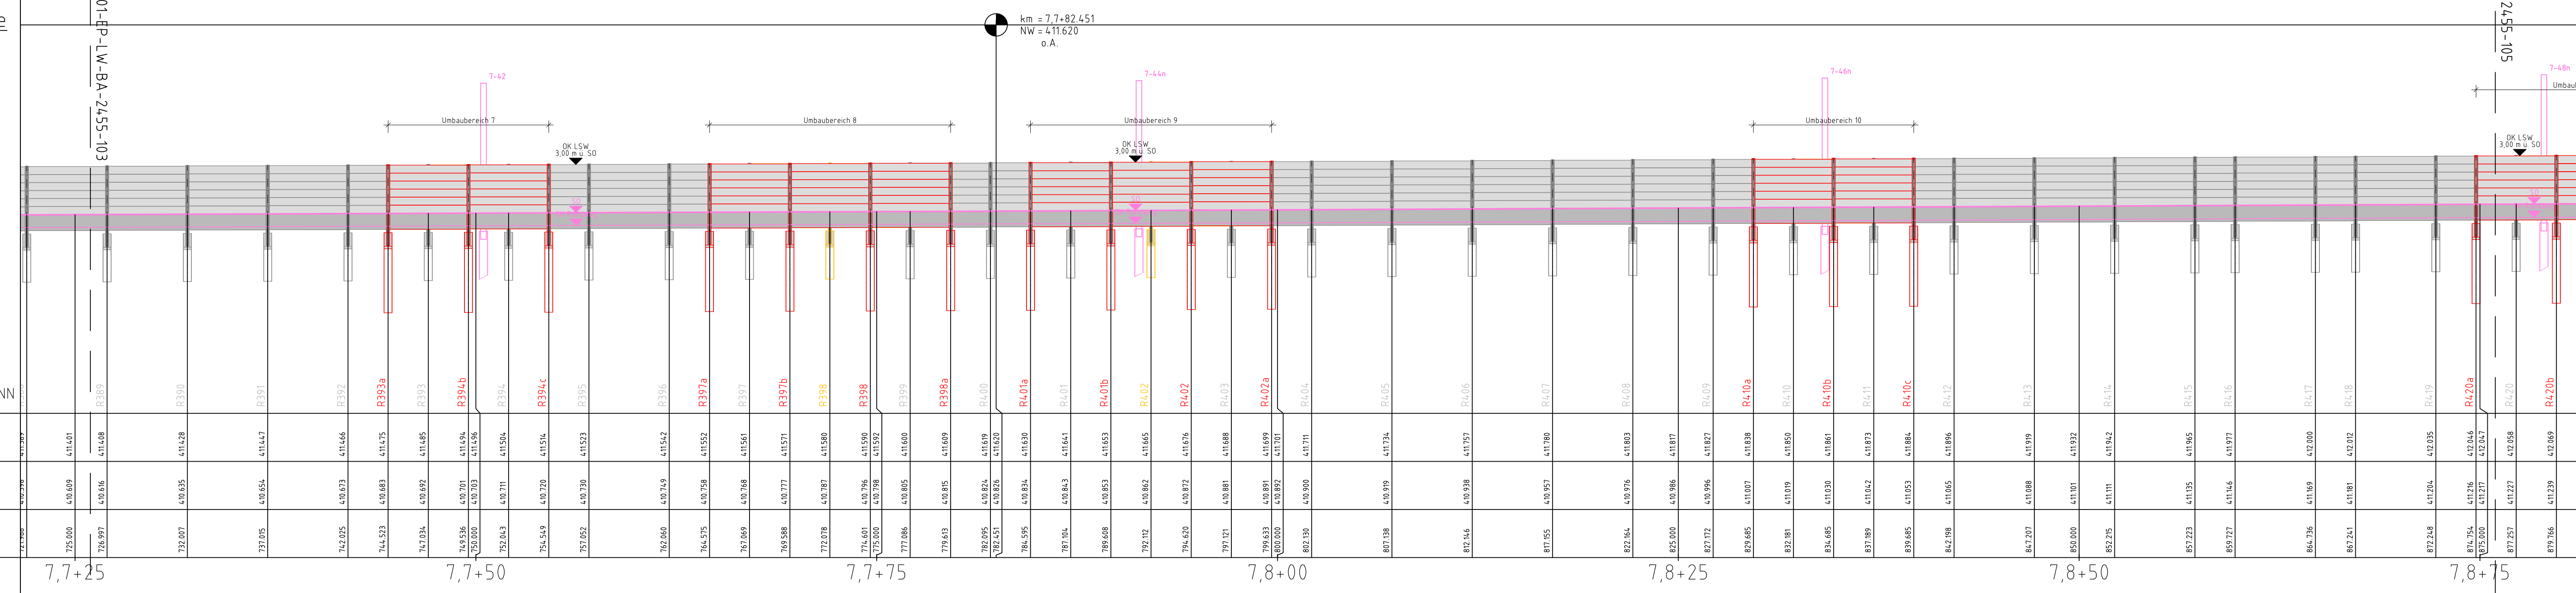

	7,7+25	7,7+50	7,7+75	7,8+00	7,8+25	7,8+50	7,8+75
Schienenoberkante Strecke 5723	411.628	411.628	411.628	411.628	411.628	411.628	411.628
OK Randweg	411.628	411.628	411.628	411.628	411.628	411.628	411.628
Kilometrierung Strecke 5723	7,7+25	7,7+50	7,7+75	7,8+00	7,8+25	7,8+50	7,8+75

ad	Überarbeitung aufgrund neuer Oberleitungsplanung	M Müller	19.05.2024
ac	Gleichstellung gemäß Prüfanmerkungen	M Müller	31.01.2024
ab	Änderung nach Prüfanmerkung vom 12.10.2023	M Müller	30.11.2023
index	Änderungen bzw. Ergänzungen	Name	Datum

Prüfvermerke


die Übereinstimmung der Zeichnung mit der Ausführung bestätigt:	Freigabe zur Prüfung
Für den Auftragnehmer:	Ort, Datum, Name in Druckbuchstaben, Unterschrift
Für die DB:	Ort, Datum, Name in Druckbuchstaben, Unterschrift
Interoperabilität geprüft (benannte Stelle), Name	geprüft
Ort, Datum, Name in Druckbuchstaben, Unterschrift	geprüft
Qualitätsicherung	geprüft
Ort, Datum, Name in Druckbuchstaben, Unterschrift	geprüft
Eisenbahn-Bundesamt	



Freigabe der Ausführungunterlagen  
mit Regelungen durch den BVB  
Freigabe-Nr.:

gleichgestellt mit Prüfxemplaren	geprüft / genehmigt	Genehmigung zur Bauausführung
----------------------------------	---------------------	-------------------------------

Ort, Datum, Name in Druckbuchstaben, Unterschrift	Ort, Datum, Name in Druckbuchstaben, Unterschrift
Bauer:	Projektleitung
DB NETZE	SHI
DB Netz AG Infrastrukturprojekte Süd IMI-S-C-B ABS 38 Ost Richardstraße 3 80634 München	Blumenstraße 72 04155 Leipzig Telefon: 0341/583286-37 E-Mail: abs38_pfa3@dbj-ing.de Leipzig
Ort, Datum, Unterschrift	Ort, Datum, Unterschrift
Ort, Datum, Unterschrift	Ort, Datum, Unterschrift

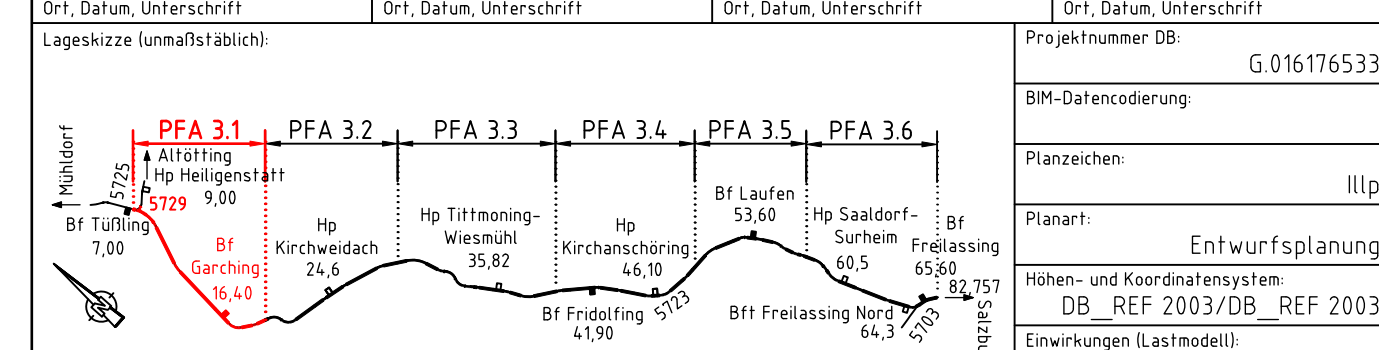

Bauwerksnummer: 5723 3 0107 3 010 3 4 5 0 0 0	Bw-Kennziffer:	Barcode Nummer:	Entwurfsgeschwindigkeit: v=160 km/h
Strecke: 5723	Streckenabschnitt: ABS 38 München - Mühldorf - Freilassing, Tüfing-Freilassing	Kilometer: 7,300 - 8,130	
1200	Erstellt: 07.07.2023	M Müller	Bauwerksplan Lärmschutzwand km 7,7+32 - km 7,8+76 (Str. 5723) bahnrchts TEH 30-130
EP	Geprüft: 07.07.2023	Bollert	
	Freigegeben: 07.07.2023	Bornmann	
	Datum	Name	
ABS38-3-301-EP-LW-BA-2455-104			Anlage 16.13.17