


Lageplanauszug  
M 1:200

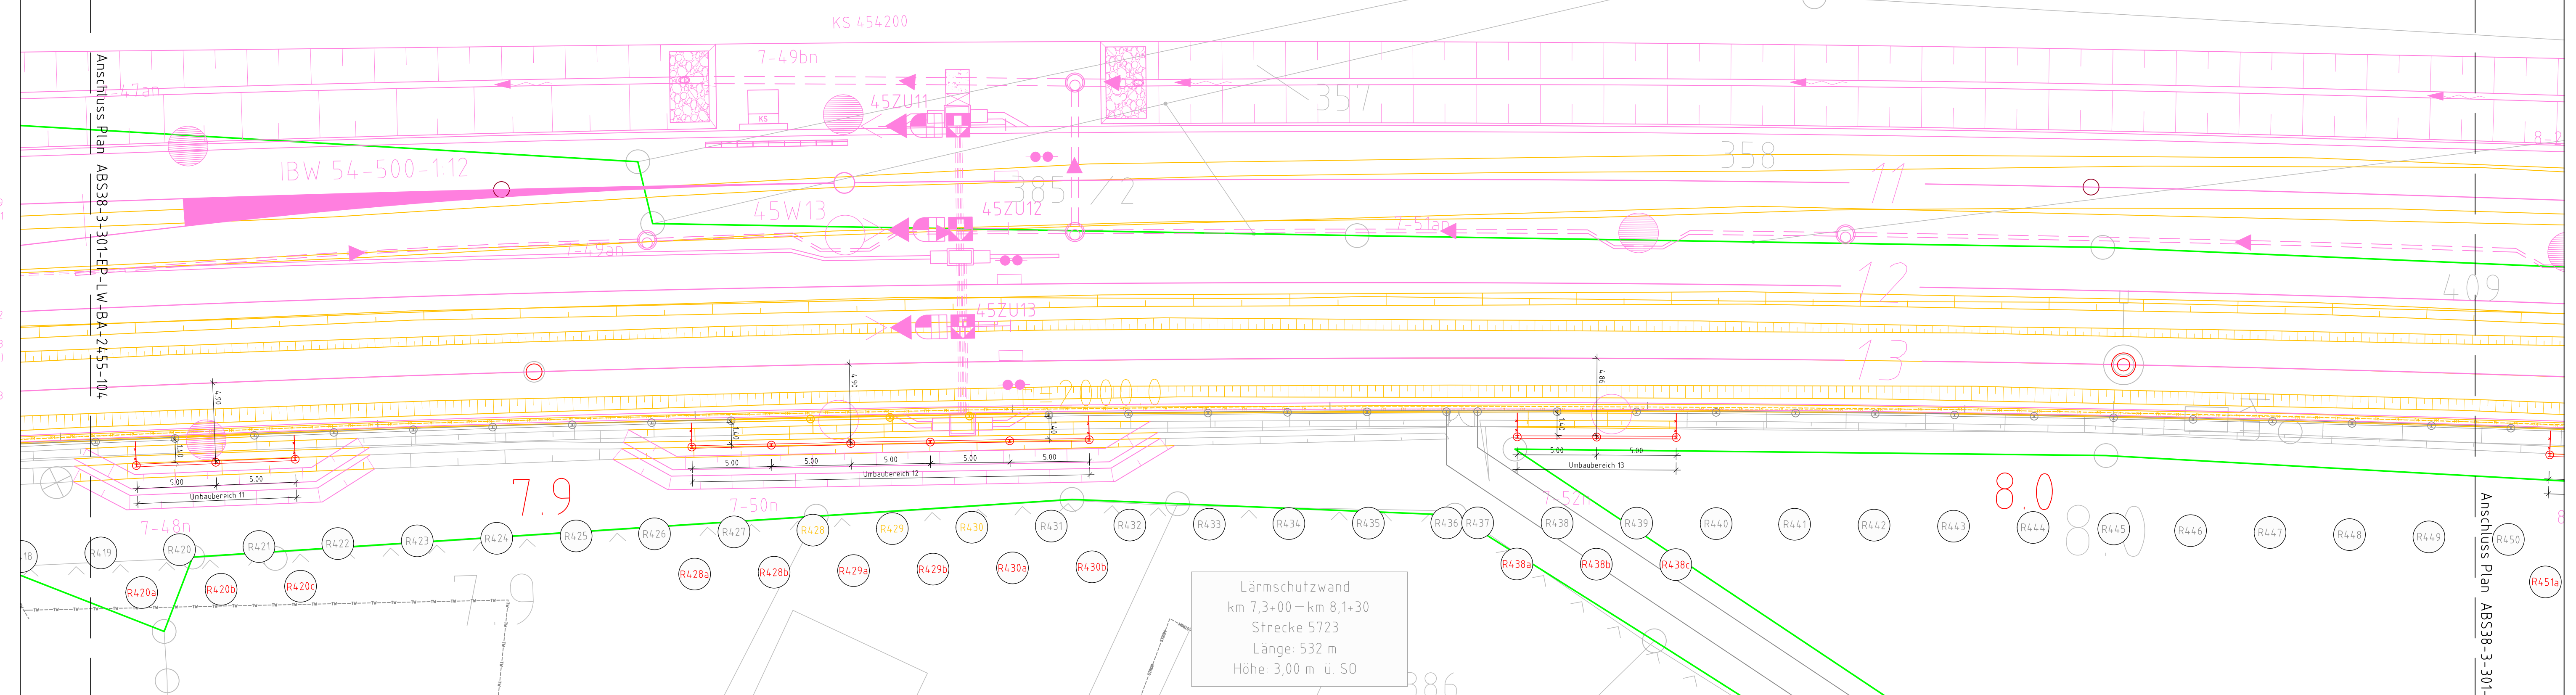

ANSCHLUSS PLAN  
ABS38-3-301-EP-LW-BA-2455-104

ANSCHLUSS PLAN  
ABS38-3-301-EP-LW-BA-2455-106

LEGENDE:


- Allgemein:
- Bestand
  - Neubau Entwässerung
  - Neubau Entwässerung
  - Neubau (informativ)
  - Rückbau
  - fängierende Planung (Inachrichtlich)
  - Planung anderer Gewerke
  - Baubeihelf
  - Bahngrenze
  - Zaun
  - Querschnitt mit Nr.
  - Kilometer Strecke 5723
- Längsschnitt:
- Lärmschutzwand
  - Regelfeld Strecke
- Lärmschutzwand:
- Lageplan
  - Pfostennummer
  - Pfosten in Stahlrohrgründung
  - Lärmschutzwand
  - Streckenbereich

Alle Kilometerangaben beziehen sich auf die Strecke 5723.  
Die Planunterlage gilt nicht als Ausführungsplanung! Sämtliche Maßangaben sind vor Ausführung zu prüfen.

**Korrosionsschutz:**  
Korrosionsschutz gemäß ZTV-ING Teil 4, Abschnitt 3, Anhang A Tabelle 4.3.2  
Lärmschutzelemente Bauteilnr.: 3.6.3  
Pfosten Bauteilnr.: 3.6.2  
Gründungsrohr Bauteilnr.: 3.6.1

**Erdung:**  
Für die Erdung der Lärmschutzwand sind gilt die Ri 997.0241

Ansicht Anliegerseite  
M 1:200

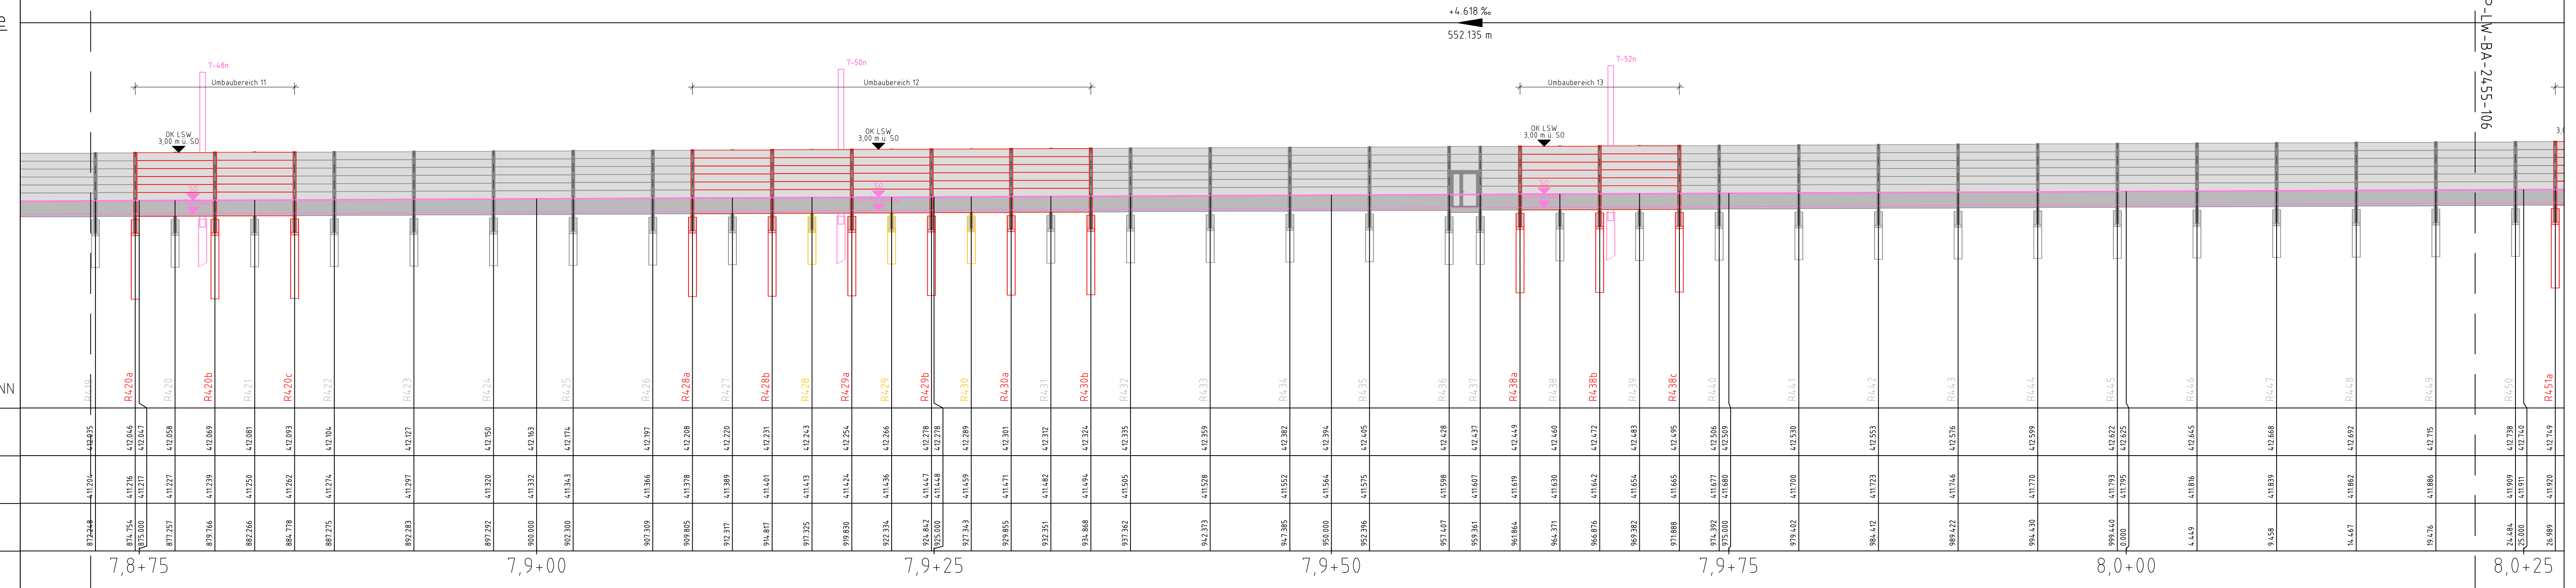

ad	Überarbeitung aufgrund neuer Überleitungsplanung	M Müller	19.05.2024
ac	Gleisstellung gemäß Prüfanmerkungen	M Müller	31.01.2024
ab	Änderung nach Prüfanmerkung vom 12.10.2023	M Müller	30.11.2023
index	Änderungen bzw. Ergänzungen	Name	Datum

**Prüfervermerke**

die Übereinstimmung der Zeichnung mit der Ausführung bestätigt:

Für den Auftragnehmer: \_\_\_\_\_ Ort, Datum, Name in Druckbuchstaben, Unterschrift

Für die DB: \_\_\_\_\_ Ort, Datum, Name in Druckbuchstaben, Unterschrift

Interoperabilität geprüft (benannte Stelle), Name \_\_\_\_\_ geprüft

Qualitätsicherung \_\_\_\_\_ geprüft

Ort, Datum, Name in Druckbuchstaben, Unterschrift

Eisenbahn-Bundesamt

**DB NETZE**  
Freigabe der Ausführungunterlagen  
 mit Regelungen durch den BVB  
Freigabe-Nr.: \_\_\_\_\_

Ort, Datum, Name in Druckbuchstaben, Unterschrift

gleichgestellt mit Prüferexemplaren \_\_\_\_\_ geprüft / genehmigt

Ort, Datum, Name in Druckbuchstaben, Unterschrift

Bauherr: **DB NETZE** Projektleitung

Planung: Ingenieurgesellschaft ABS38-PFA3.1

**SHI**  
**IBJ**

Blumenstraße 72  
04155 Leipzig  
Telefon: 0341/583286-37  
E-Mail: abs38\_pfa3@ibj-ing.de Leipzig

Ort, Datum, Unterschrift

Ort, Datum, Unterschrift

Ort, Datum, Unterschrift

Lage Skizze (Luftmaßstablich):

Projektnummer DB: G.016176533

BIM-Datencodierung

Planzeichen: illp

Planart: Entwurfsplanung

Höhen- und Koordinatensystem: DB\_REF 2003/DB\_REF 2003

Einwirkungen (Lastmodell)

Bauerwerksnummer: 5723|3|0|0|1|3|0|0|3|4|5|0|0|0

Bw-Kennziffer: Barcodenummer:

Entwurfsgeschwindigkeit: v=160 km/h

Strecke: 5723 Streckenabschnitt: ABS 38 München - Mühldorf - Freilassing, Tüfeling-Freilassing

Kilometer: 7,300 - 8,130

1200	Erstellt	07.07.2023	M Müller
EP	Geprüft	07.07.2023	Bollert
	Freigegeben	Datum	Name

Bauwerksplan  
Lärmschutzwand  
km 7,8+76 - km 8,0+22 (Str. 5723) bahnrchts  
TEH 30-130

ABS38-3-301-EP-LW-BA-2455-105

ad

Anlage 16.13.17