


Lageplanauszug  
M 1:200

Strecke 5729  
Gleis 1  
  
Gleis 2  
  
Strecke 5723  
v.u.n. Mühldorf (Oberbayern)  
Gleis 3

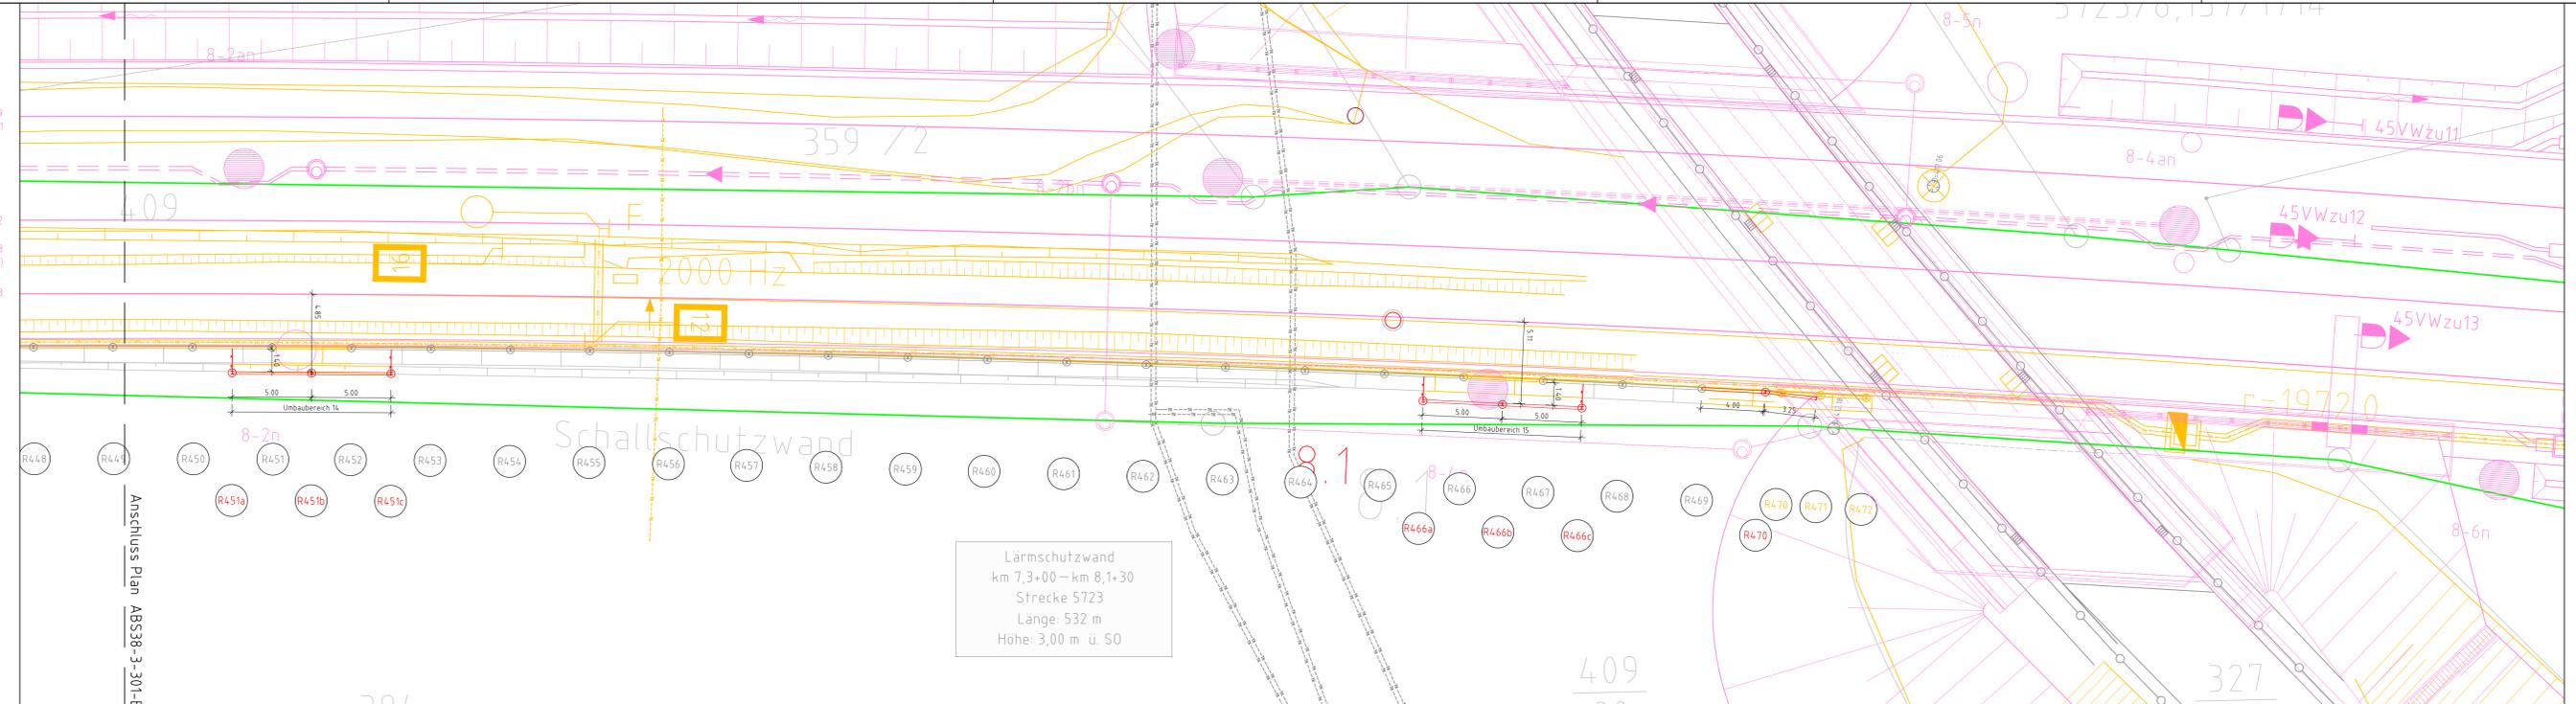


LEGENDE:

- Allgemein:
- Bestand
  - Neubau
  - Neubau Entwässerung
  - Neubau (informativ)
  - Rückbau
  - fängierende Planung (Inachrichtlich)
  - Planung anderer Gewerke
  - Baubeihelf
  - Bahngrenze
  - Zaun
  - Querschnitt mit Nr.
  - Kilometer Strecke 5723
- Lärmschutzwand:
- Lageplan
- Pfostennummer
  - Pfosten in Stahlrohrgründung
  - Lärmschutzwand Streckenbereich
- Längsschnitt:
- Lärmschutzwand
  - Regelfeld Strecke

Alle Kilometerangaben beziehen sich auf die Strecke 5723.  
Die Planunterlage gilt nicht als Ausführungsplanung! Sämtliche Maßangaben sind vor Ausführung zu prüfen.  
**Korrosionsschutz:**  
Korrosionsschutz gemäß ZTV-ING Teil 4, Abschnitt 3, Anhang A Tabelle 4.3.2.  
Lärmschutzelemente Bauteilnr.: 3.6.3  
Pfosten Bauteilnr.: 3.6.2  
Gründungsrohr Bauteilnr.: 3.6.1  
**Erdung:**  
Für die Erdung der Lärmschutzwand sind gilt die Ri 997.0241

Ansicht Anliegerseite  
M 1:200

Anschluss Plan ABS38-3-301-EP-LW-BA-2455-105

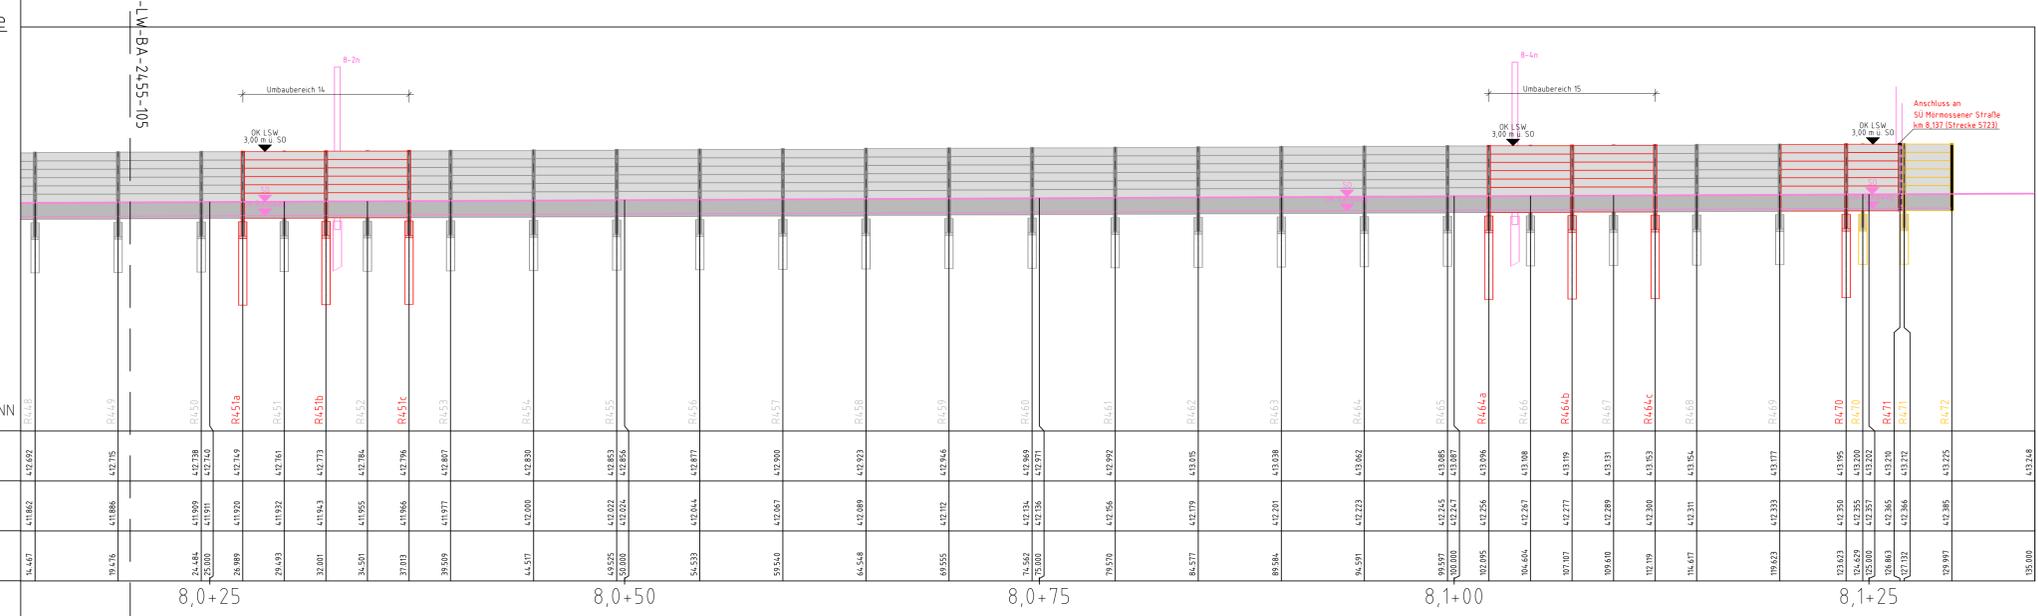

	8,0+25	8,0+50	8,0+75	8,1+00	8,1+25

Index	Änderungen bzw. Ergänzungen	Name	Datum
ad	Überarbeitung aufgrund neuer Oberleitungsplanung	M Müller	19.05.2024
ac	Gleichstellung gemäß Prüfmerkungen	M Müller	31.01.2024
ab	Änderung nach Prüfmerkm. vom 12.10.2023	M Müller	30.11.2023

**Prüfvermerke**

die Übereinstimmung der Zeichnung mit der Ausführung bestätigt:

Freigabe zur: \_\_\_\_\_ Prüfung

Für den Auftragnehmer: \_\_\_\_\_ Ort, Datum, Name in Druckbuchstaben, Unterschrift

Für die DB: \_\_\_\_\_ Ort, Datum, Name in Druckbuchstaben, Unterschrift

Prüfingenieur: \_\_\_\_\_

Interoperabilität geprüft (benannte Stelle), Name: \_\_\_\_\_

Ort, Datum, Name in Druckbuchstaben, Unterschrift: \_\_\_\_\_ geprüft

Qualitätsicherung: \_\_\_\_\_

Ort, Datum, Name in Druckbuchstaben, Unterschrift: \_\_\_\_\_ geprüft

Eisenbahn-Bundesamt

**DB NETZE**  
Freigabe der Ausführungspunlerlagen  
 mit Regelungen durch den BVB  
Freigabe-Nr.: \_\_\_\_\_

Ort, Datum, Name in Druckbuchstaben, Unterschrift: \_\_\_\_\_

gleichgestellt mit Prüfexemplaren: \_\_\_\_\_ geprüft / genehmigt

Genehmigung zur Bauausführung

Ort, Datum, Name in Druckbuchstaben, Unterschrift: \_\_\_\_\_

Ort, Datum, Name in Druckbuchstaben, Unterschrift: \_\_\_\_\_

Bauherr: **DB NETZE** Projektleitung

Planung: Ingenieurgesellschaft ABS38-PPA3.1

DB Netz AG  
Infrastrukturprojekte Süd  
IMI-S-C-B ABS 38 Ost  
24.55 Leipzig  
Telefon: 0341/583286-37  
E-Mail: abs38\_ppa3@dbj-ing.de  
Leipzig.

Projektleitung: **SHI IBJ** Auftragnehmer (AN)

Ort, Datum, Unterschrift: \_\_\_\_\_ Ort, Datum, Unterschrift: \_\_\_\_\_ Ort, Datum, Unterschrift: \_\_\_\_\_

Lagekizze (Luftmaßstablich): \_\_\_\_\_

Projektnummer DB: G.016176533

BIM-Datencodierung: \_\_\_\_\_

Planzeichen: illip

Planart: Entwurfsplanung

Höhen- und Koordinatensystem: DB\_REF 2003/DB\_REF 2003

Einwirkungen (Lastmodell): \_\_\_\_\_

Bauerwerksnummer: 5723 | 0101 | 31010 | 31415010 | 010

Bw-Kennziffer: \_\_\_\_\_

Barcode Nummer: \_\_\_\_\_

Entwurfsgeschwindigkeit: v=160 km/h

Strecke: 5723

Streckenabschnitt: ABS 38 München - Mühldorf - Freilassing, Tüfing-Freilassing

Kilometer: 7,300 - 8,130

1200	Erstellt	07.07.2023	M Müller
EP	Geprüft	07.07.2023	Boller
	Freigegeben	07.07.2023	Bornmann
	Datum		Name

Bauwerksplan Lärmschutzwand  
km 8,0+22 - km 8,1+30 (Str. 5723) bahnrchts  
TEH 30-130

ABS38-3-301-EP-LW-BA-2455-106

ad

Anlage 16.13.17