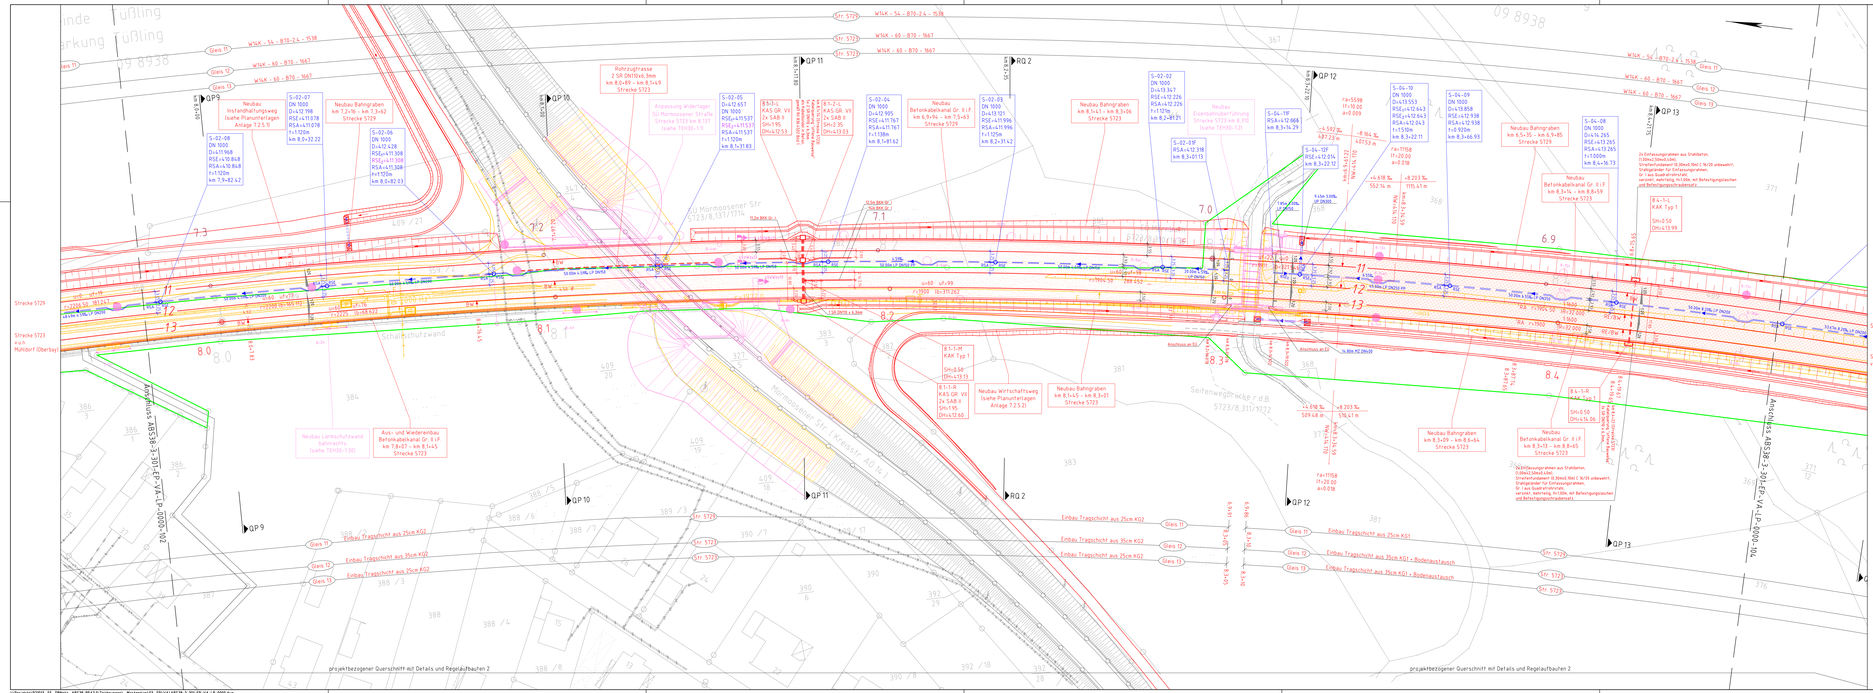
projektbezogener Querschnitt mit Details und Regelaufbauten 2
projektbezogener Querschnitt mit Details und Regelaufbauten 2
Neubau Instandhaltungsweg (siehe Planunterlagen Anlage 7.2.5.1)
Neubau Bahngraben km 7,2+36 – km 7,3+62 Strecke 5729
Neubau Lärmschutzwand (siehe TEH30-130)
Aus- und Wiedereinbau Betonkabelkanal Gr. II / III km 7,8+07 – km 8,1+45 Strecke 5723
Neubau Wirtschaftsweg (siehe Planunterlagen Anlage 7.2.5.1)
Neubau Bahngraben km 8,1+41 – km 8,3+06 Strecke 5723
