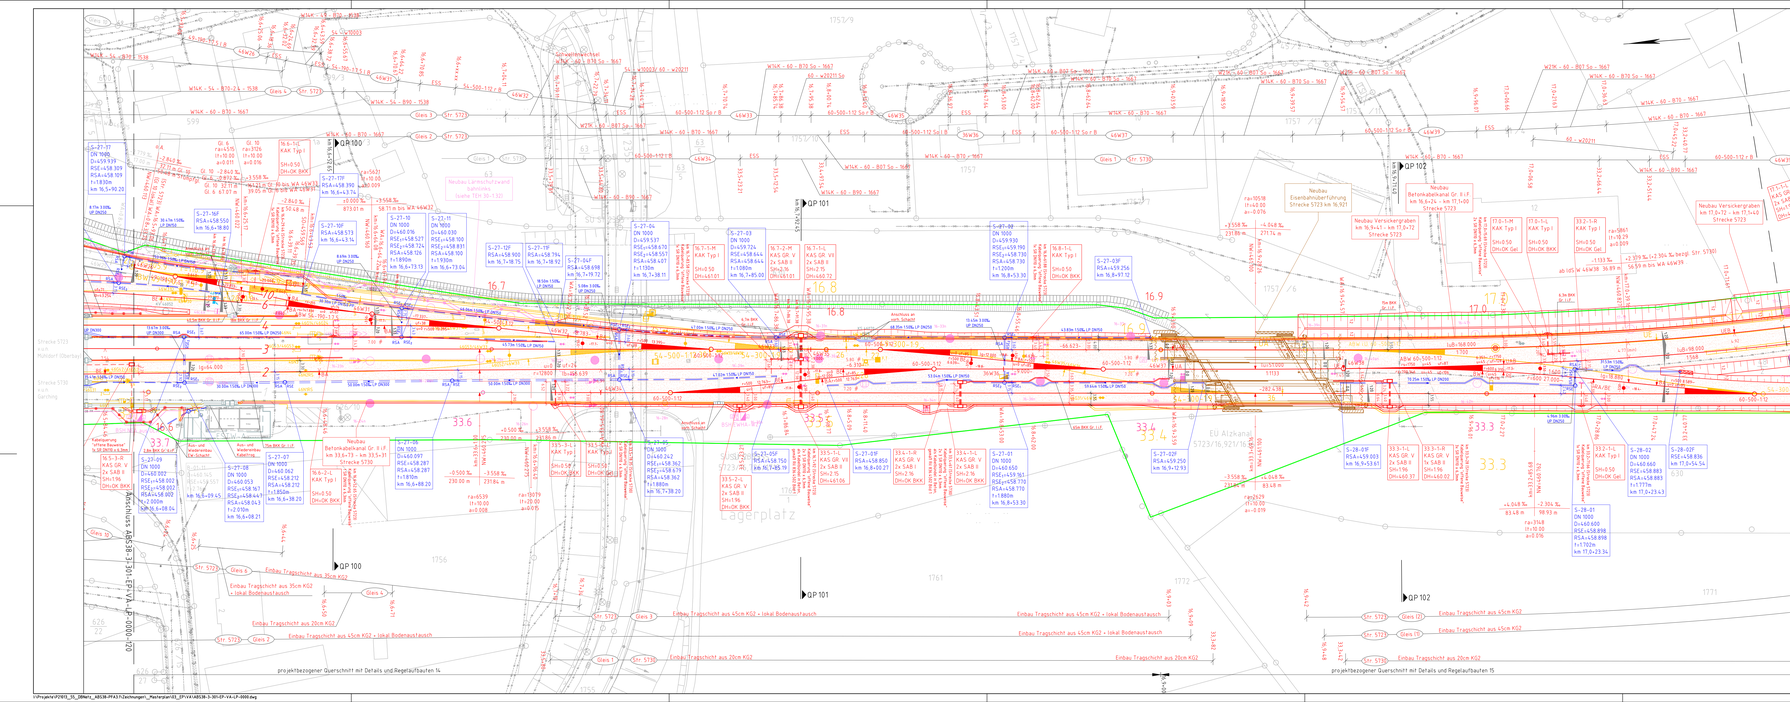
projektbezogener Querschnitt mit Details und Regelaufbauten 14
projektbezogener Querschnitt mit Details und Regelaufbauten 15
Einbau Tragschicht aus 20cm KG2
Einbau Tragschicht aus 35cm KG2 - lokal Bodenaustausch
Einbau Tragschicht aus 45cm KG2 - lokal Bodenaustausch
Einbau Tragschicht aus 45cm KG2
Einbau Tragschicht aus 20cm KG2
Einbau Tragschicht aus 45cm KG2 - lokal Bodenaustausch
Einbau Tragschicht aus 20cm KG2
QP 100
QP 101
QP 102
Neubau Betonkabelkanal Gr. II i.F. Strecke 5723
Neubau Versickergraben km 17,0+72 Strecke 5723
Neubau Versickergraben km 16,9+41 - km 17,0+72 Strecke 5723
Neubau Versickergraben km 17,0+72 - km 17,1+40 Strecke 5723
Neubau Kabelkanal Gr. II i.F. km 16,6+24 - km 17,1+00 Strecke 5723
Neubau Betonkabelkanal Gr. II i.F. Strecke 5730
