


R:\\_Projekte\2021\10130\_601\_ABS\_PFA\_3\_214\_plan\43\_ep\dwg\KB\STW 23535\Planung\_STW km 23,535.dwg. Lageplan\_30.01.2023 17:21:11, T.Jaekel

Gemeinde Kirchweidach  
Gemarkung Kirchweidach  
09 8918

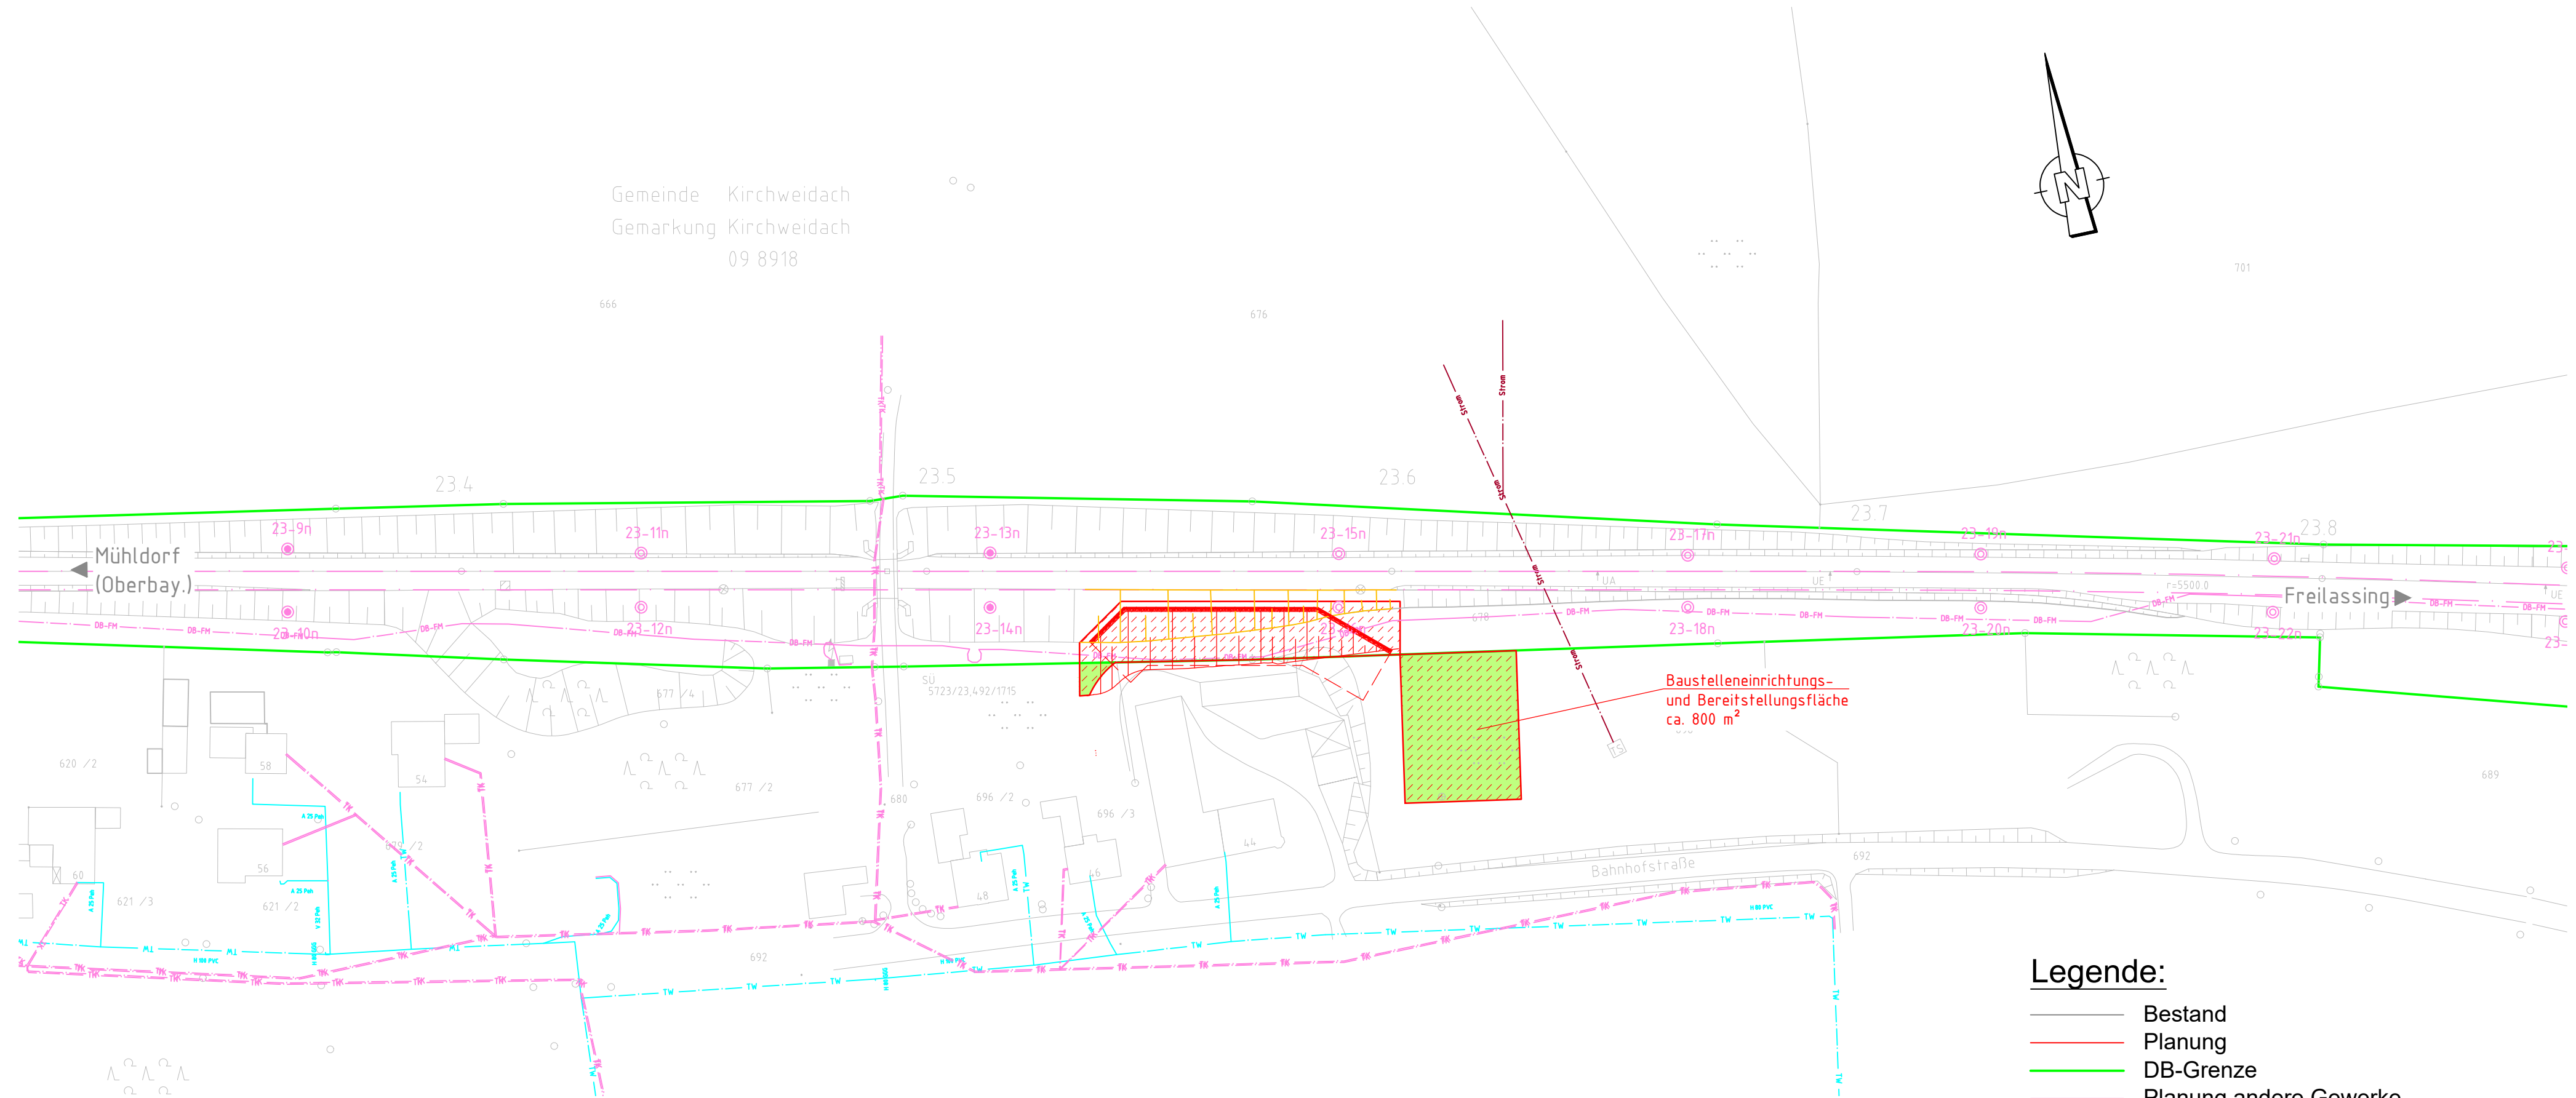

**Legende:**

- Bestand
- Planung
- DB-Grenze
- Planung andere Gewerke
- ▨ BE = BE-Fläche, Baufeld
- ▨ VG = Vorübergehende Inanspruchnahme
- - - DB-Fernmeldeleitung
- Strom
- Telekom
- Trinkwasser

Baustraßen im Entwurfsheft der Strecke TEH 30-2.0

|   |   |   |         |
|---|---|---|---------|
| ac  | Gleichstellung 01/2023                  | Jaekel  | 01/2023 |
| ab  | Gleichstellung Prüfmerkmale von 09/2022 | Kaufmann  | 10/2022 |
| Index:  | Änderungen bzw. Ergänzungen             | Name:   | Datum:  |
| <b>Prüfvermerke</b>   |   |   |         |
| die Übereinstimmung der Zeichnung mit der Ausführung bestätigt:   |   | Freigabe zur ..... Prüfung  |         |
| für den Auftragnehmer: _____<br>Ort, Datum, Name in Druckbuchstaben, Unterschrift   |   | _____ Ort, Datum, Name in Druckbuchstaben, Unterschrift<br>Prüfingenieur  |         |
| für die DB ... _____<br>Ort, Datum, Name in Druckbuchstaben, Unterschrift   |   |   |         |
| Interoperabilität geprüft (benannte Stelle), Name   |   |   |         |
| _____ Ort, Datum, Name in Druckbuchstaben, Unterschrift<br>geprüft  |   |   |         |
| Qualitätssicherung .....  |   |   |         |
| _____ Ort, Datum, Name in Druckbuchstaben, Unterschrift<br>geprüft  |   |   |         |
| Eisenbahn-Bundesamt   |   |   |         |
|   |   | <b>DB NETZE</b>   |         |
|   |   | Freigabe der Ausführungsunterlagen<br><input type="checkbox"/> mit Regelungen durch den BVB<br>Freigabe-Nr.: .....  |         |
|   |   | _____ Ort, Datum, Name in Druckbuchstaben, Unterschrift (BVB)   |         |
| gleichgestellt mit Prüfexemplaren   |   | Gehemmung zur Bauausführung   |         |
| _____ Ort, Datum, Name in Druckbuchstaben, Unterschrift   |   | _____ Ort, Datum, Name in Druckbuchstaben, Unterschrift   |         |
| Bauherr: <b>DB NETZE</b><br>Infrastrukturprojekte Süd<br>I.NI-S-C-B ABS 38 Ost<br>Richelstraße 3<br>80634 München<br>12.06.2023, Tonci Ujdur<br>München<br>Ort, Datum, Unterschrift |   | Projektleitung:<br><b>K+S</b><br>Ingenieurgesellschaft ABS 38 PFA 3.2<br>Auftragnehmer (AN):<br><b>K+S</b><br>Ench-Berger GmbH Ingenieure und Planer Nürnberg<br>K+S Ingenieur-Consult GmbH & Co. KG<br>05.05.2023, Roland Müller<br>Ort, Datum, Unterschrift |         |
| Lageskizze (unmaßstäblich):   |   | Projektnummer DB: G.016176533   |         |
|   |   | BIM-Datencodierung:   |         |
|   |   | Planzeichen: lb   |         |
|   |   | Planart: Entwurfsplanung  |         |
|   |   | Höhen- und Koordinatensystem:<br>DB_REF2003 / DB_REF2003  |         |
|   |   | Einwirkungen (Lastmodell):<br>LM 71, SW/0, SW/2, α= 1,21  |         |
|   |   | Entwurfsgeschwindigkeit:<br>v=160 km/h  |         |
| Bauwerksnummer: 5723  |   | Streckenabschnitt: ABS 38 München - Mühdorf - Freilassing, Planungsabschnitt 3, Tüßling-Freilassing   |         |
| Strecke: 5723   |   | Streckenabschnitt: ABS 38 München - Mühdorf - Freilassing, Planungsabschnitt 3, Tüßling-Freilassing   |         |
| M 1:1000  |   | Erstellt 06/2022 Jaekel   |         |
| EP  |   | Geprüft 06/2022 Le  |         |
|   |   | Freigegeben 06/2022 Ziarkowski  |         |
|   |   | Datum Name  |         |
|   |   | <b>TEH 30-2.11</b><br>Lageplan<br>PFA 3.2 von km 19,443 bis km 29,036<br>STW km 23,535 - km 23,600, r.d.B.  |         |
|   |   | ABS38-3-302-EP-SW-LP-3045-001   |         |
|   |   | ac  |         |
|   |   | Anlage: 7.1   |         |