


R:_Projekte\2021\1210143_601_ABS_PFA_3_54_plan\43_epldwg\KB\DL_49935\Planung DL km 49,935.dwg, Lageplan, 29.11.2023 13:43:14, T.Jaekel

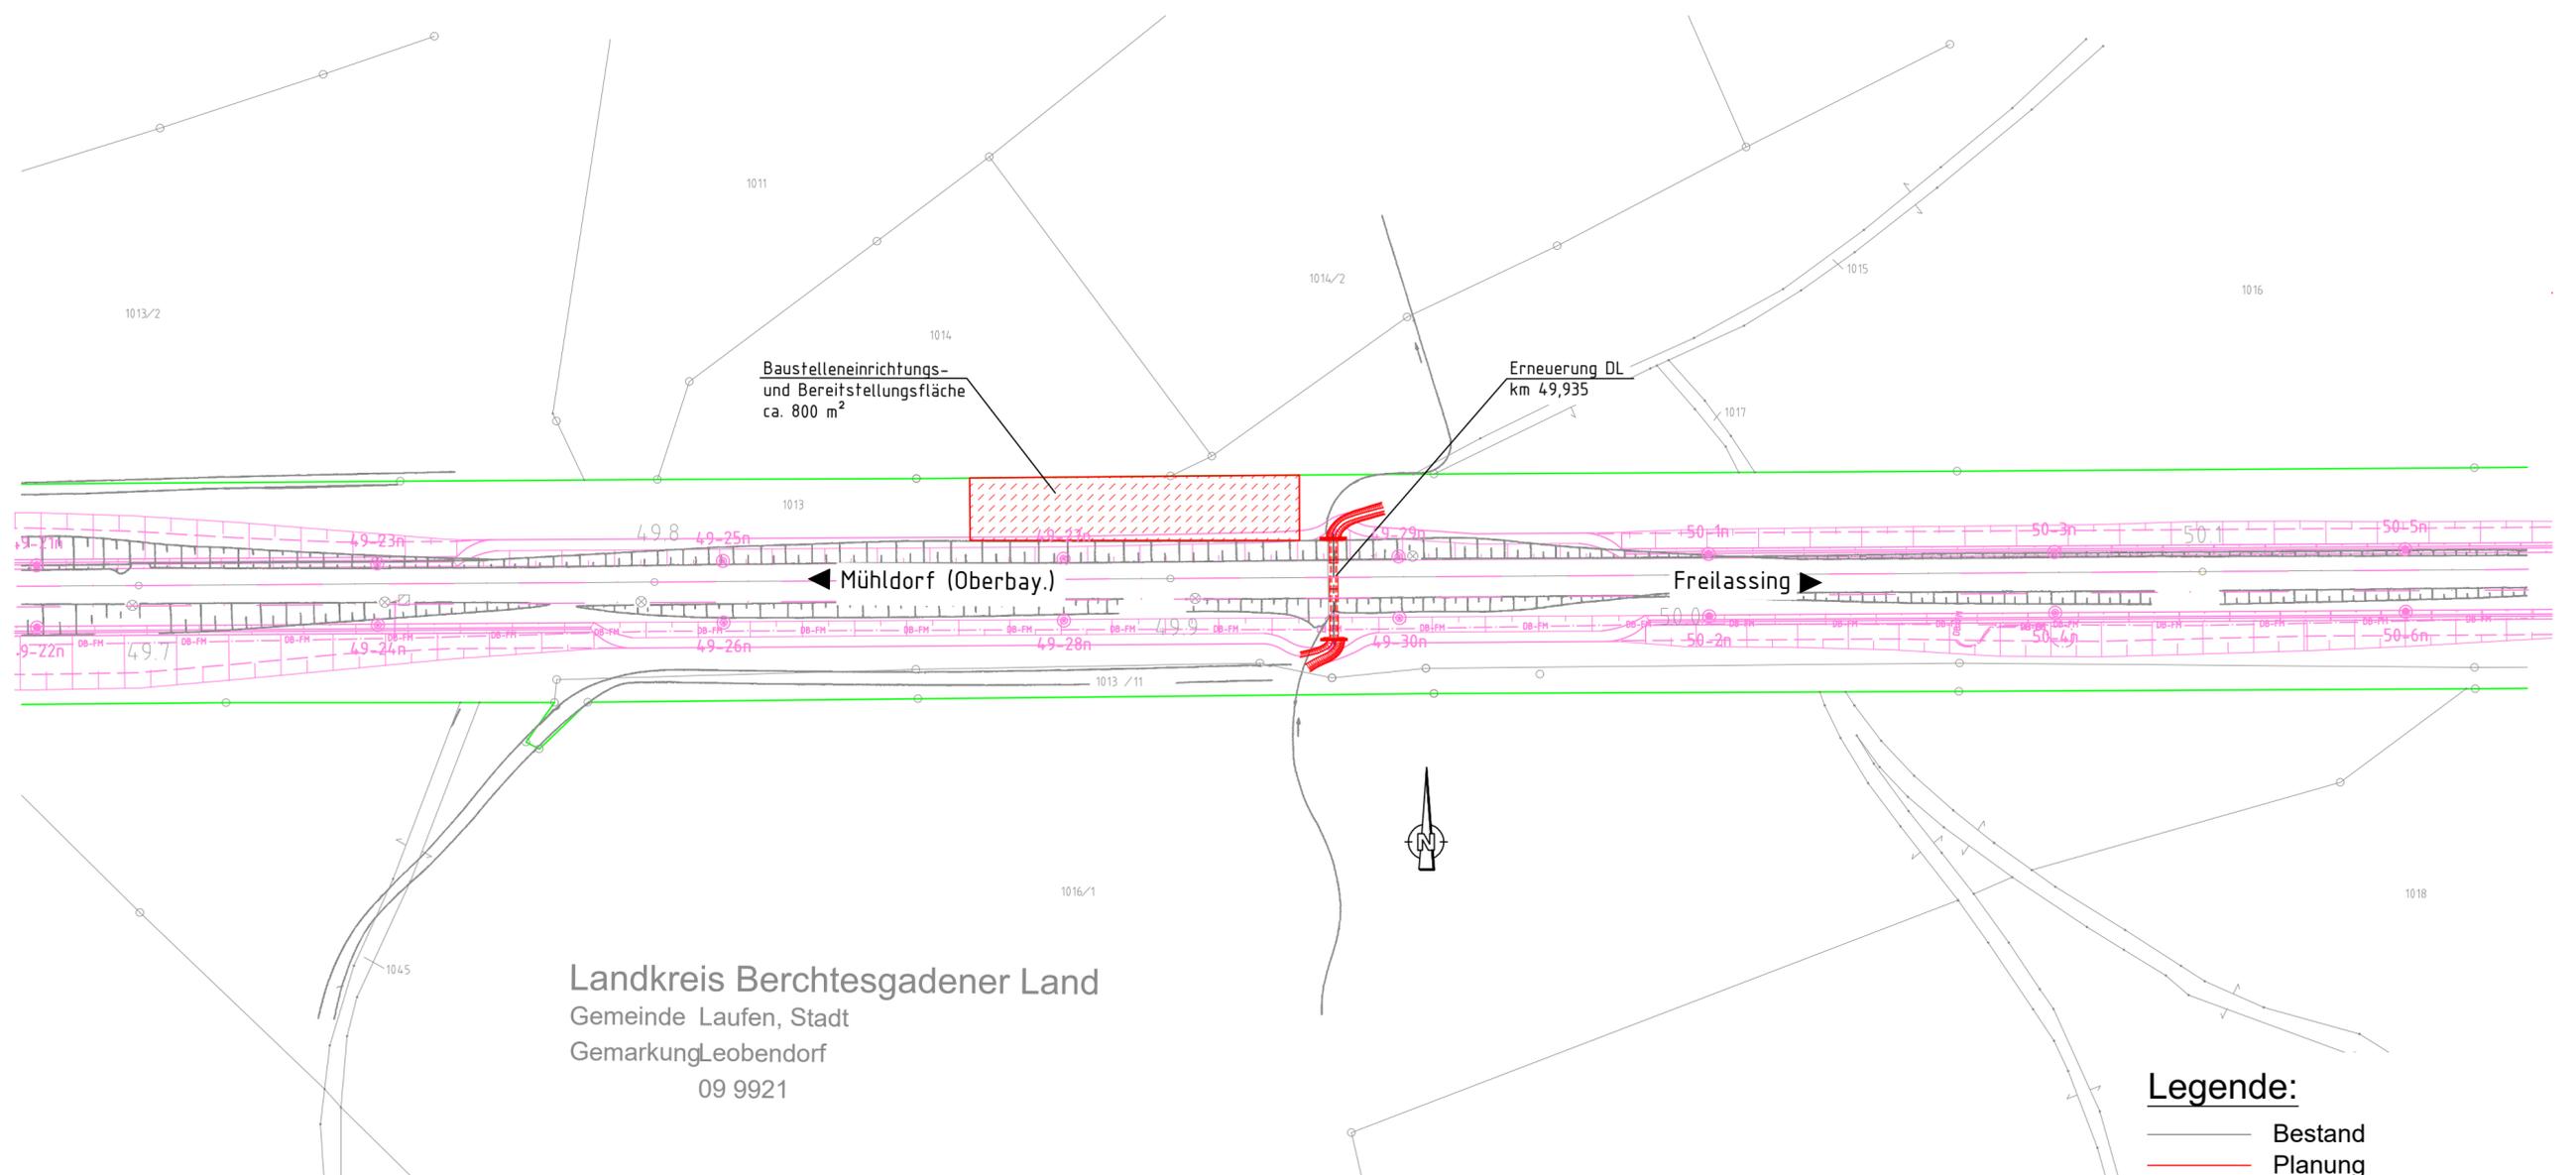

Landkreis Berchtesgadener Land
Gemeinde Laufen, Stadt
Gemarkung Leobendorf
09 9921

Legende:

- Bestand
- Planung
- Planung nicht Bestandteil TEH
- DB-Grenze
- - - DB-Fernmeldeleitung
- BE = BE-Fläche
- VG = Vorübergehende Inanspruchnahme

Baustraßen sind im Entwurfsheft der Strecke TEH-30-5.0

ab	Einarbeitung der Prüfanmerkungen	Jaekel	09/2023
aa	Erstellung	Jaekel	05/2022
Index:	Änderungen bzw. Ergänzungen	Name:	Datum:
Prüfvermerke			
die Übereinstimmung der Zeichnung mit der Ausführung bestätigt:		Freigabe zur Prüfung	
für den Auftragnehmer: Ort, Datum, Name in Druckbuchstaben, Unterschrift		Ort, Datum, Name in Druckbuchstaben, Unterschrift Prüfingenieur	
für die DB ... Ort, Datum, Name in Druckbuchstaben, Unterschrift			
Interoperabilität geprüft (benannte Stelle), Name			
Ort, Datum, Name in Druckbuchstaben, Unterschrift geprüft			
Qualitätssicherung			
Ort, Datum, Name in Druckbuchstaben, Unterschrift geprüft			
Eisenbahn-Bundesamt			
		DB NETZE	
		Freigabe der Ausführungsunterlagen <input type="checkbox"/> mit Regelungen durch den BVB Freigabe-Nr.:	
		Ort, Datum, Name in Druckbuchstaben, Unterschrift (BVB)	
gleichgestellt mit Prüfexemplaren		Genehmigung zur Bauausführung	
Ort, Datum, Name in Druckbuchstaben, Unterschrift		Ort, Datum, Name in Druckbuchstaben, Unterschrift	
Bauherr: DB NETZE Infrastrukturprojekte Süd I.NI-S-C-B ABS 38 Ost Richelstraße 3 80634 München 01.12.2023, Laura Del Guercio Ort, Datum, Unterschrift		Projektleitung: Planung: K+S Ingenieurgesellschaft ABS 38 PFA 3.5 Ench-Berger GmbH Ingenieure und Planer Nürnberg K+S Ingenieur-Consult GmbH & Co. KG 01.12.2023, Roland Müller Ort, Datum, Unterschrift	
Lageskizze (unmaßstäblich):		Auftragnehmer (AN):	
		Projektnummer DB: G.016176533	
Bauwerksnummer: 5723		BIM-Datencodierung:	
Strecke: 5723		Planzeichen: lb	
Streckenabschnitt: ABS 38 München - Mühldorf - Freilassing, Planungsabschnitt 3, Tübingen-Freilassing		Planart: Entwurfsplanung	
1: 1000		Höhen- und Koordinatensystem: DB_REF2003 / DB_REF2003	
Erstellt 05/2022 Jaekel		Einwirkungen (Lastmodell): LM 71, SW/0, SW/2, α=1.21	
Geprüft 05/2022 Hüfner		Entwurfsgeschwindigkeit: v ≤ 160 km/h	
Freigegeben 05/2022 Müller		Kilometer: 49,935	
Datum Name		TEH 30-5.27	
		Lageplan	
		PFA 3.5 von km 49,460 bis km 57,235 DL km 49,935	
ABS38-3-305-EP-DL-LP-5520-001		ab	Anlage: 7.1