


R:_Projekte\2021\1210143_001_ABS_38_PFA_3.54_Plan42_epidm\GIS\Bau\BE\Flächen\ABS38-3-305-EP-VA-BE-0000_BE-Flächen.dwg, 505, 22.02.2024, 13:26:36, S. Yang

ABS38-3-305-EP-VA-BE-0000-504

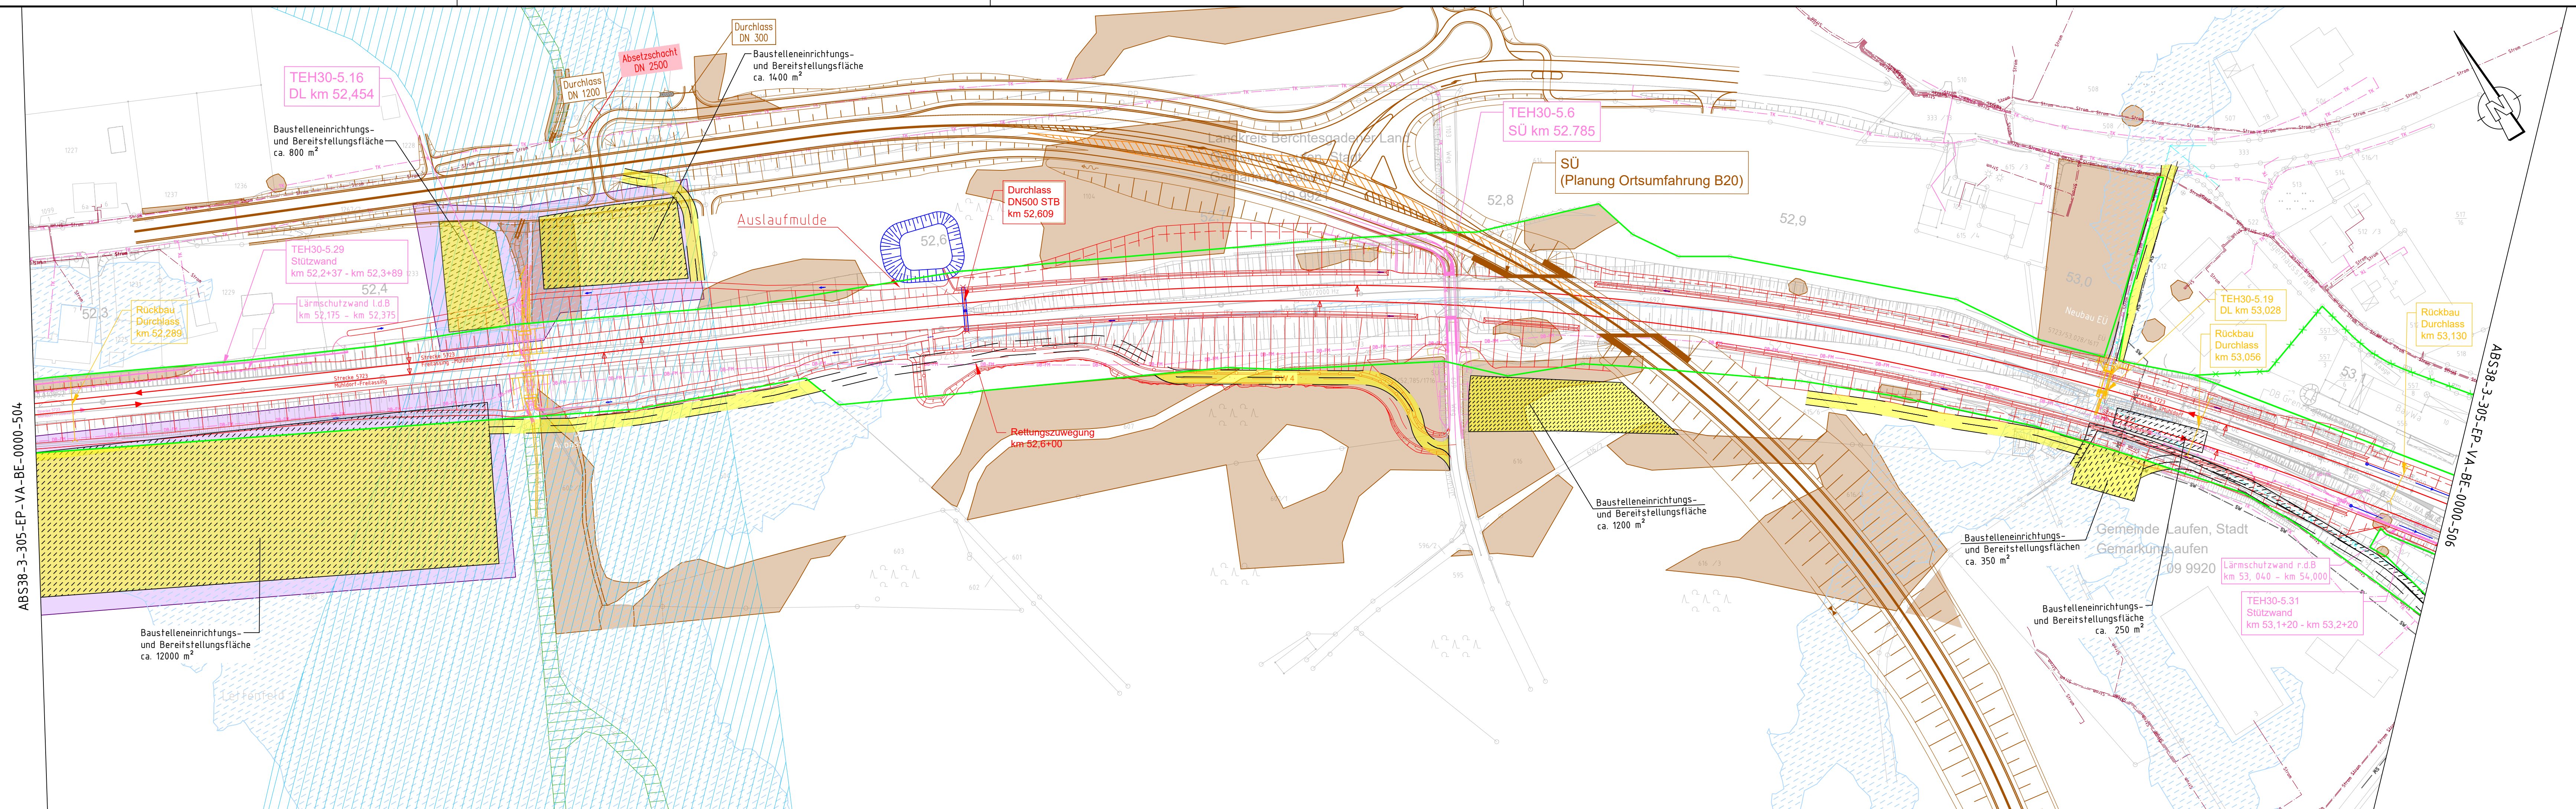

Legende:

Baustelleneinrichtung:

- Baustelleneinrichtungs- u. Bereitstellungsfläche
- Vorübergehende Inanspruchnahme
- Baustraße

Versorgungseinrichtungen:

- Trinkwasser
- Telekommunikation
- Strom
- Gas
- Abwasser

Sonstiges:

- Bestand
- DB-Grenze
- tangierende Planung
- Solaranlage
- Biotop
- Ökokontenfläche
- Hochwasserbereiche
- wassersensibler Bereich
- kritisches Biotop
- Denkmalvermutungsflächen


Planung:

- Einschnittsböschung mit Ausrundung Graben
- Gleisachse
- Dammböschung
- Mulde
- Geländeanpassung
- Fahrbahn mit Achse
- Bankett mit Zufahrt
- Geh-/Radweg
- Entwässerung

Planung andere Gewerke

- anderer Gewerke
- Stützwand
- Lärmschutzwand
- Brücke mit Widerlager und Kappe

| | | |
|---|--------|---|
| ab Gleichstellung | Krüger | 03/2024 |
| Index: Änderungen bzw. Ergänzungen | Name: | Datum: |
| Prüfvermerke | | |
| die Übereinstimmung der Zeichnung mit der Ausführung bestätigt: | | |
| für den Auftragnehmer: Ort, Datum, Unterschrift | | Plan-Nr.: ABS38-3-305-EP-VA-BE-0000-505-ab |
| für die DB Netz AG Ort, Datum, Unterschrift | | Freigabe zur bautechnischen Prüfung |
| interoperabilität geprüft (benannte Stelle), Name | | Ort, Datum, Unterschrift |
| Datum geprüft / genehmigt | | Prüfingenieur |
| Datum geprüft / genehmigt | | |
| Datum geprüft / genehmigt | | |
| Eisenbahn-Bundesamt | | gleichgestellt mit Prüfexemplaren geprüft / genehmigt |
| Datum | | Datum |
| | | Freigabe der Ausführungsunterlagen |
| | | Genehmigung zur Bauausführung |
| | | Ort, Datum, Unterschrift |

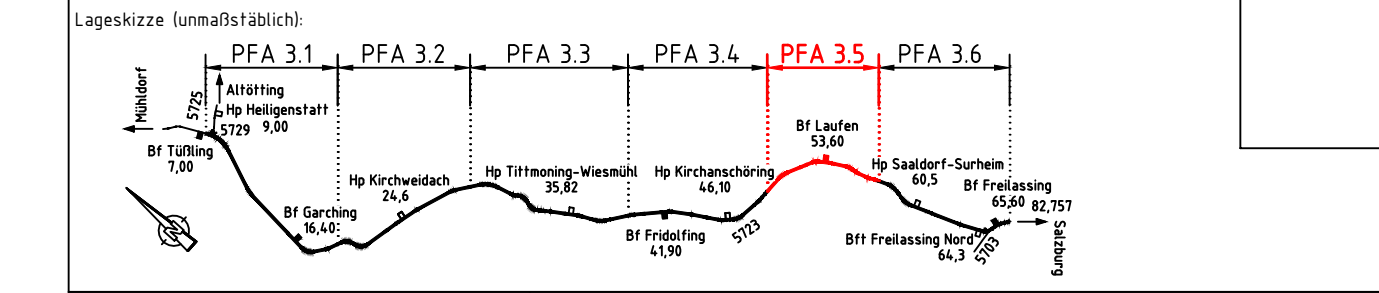

| | | |
|---|---|--|
| Auftragnehmer: | Planverfasser: Ingenieurgesellschaft ABS 38 PFA 35 K+S K+S Ingenieurbüro und Planer Nürnberg K+S Ingenieur-Consult GmbH & Co. KG | Anlage 7.4.5 Auftrag-Nr.: G.016176533 |
| Bauherr: DB Netz AG Infrastrukturprojekte Süd IMI-S(-)B ABS 38 Ost Richterstraße 3 80634 München | Ort, Datum, Unterschrift | Datum Name 08/2023 Grözinger 03/2024 Grözinger 03/2024 Krüger |
| München Ort, Datum, Unterschrift | Planung: | Plan-Nr.: ABS38-3-305-EP-VA-BE-0000-505-ab Planart: Entwurfsplanung Planzeichen: Blattgr.: 297 x 1350 Einwirkungen (Lastmodelle): Höhen- und Koordinatensystem: DB_REF2003 / DB_REF2003 |
| Maßstab: 1:1000 | TEH 30-5.0 Baustelleneinrichtungs- und Bereitstellungsflächen PFA 3.5 km 52,2+76 - km 53,1+49 | |
| Projekt: Strecke: | ABS 38 München-Mühlendorf-Freitassing Planungsabschnitt 3, Tüßling-Freitassing | |
| | Bauwerksnummer | Brückennr. |
| Strecke | Kilometer | Kennzahl |
| 5723 | km 49,4+60 - km 57,2+35 | * |
| Barcode | | |