


R:_Projekte\2021\12\10\143_001_ABS_38_PFA_3_54_diamA3_epidng\Cleisbau\BE-Flächen\ABS38-3-305-EP-VA-BE-0000_BE-Flächen.dwg, 508, 22.02.2024, 13:27:03, S. Yang

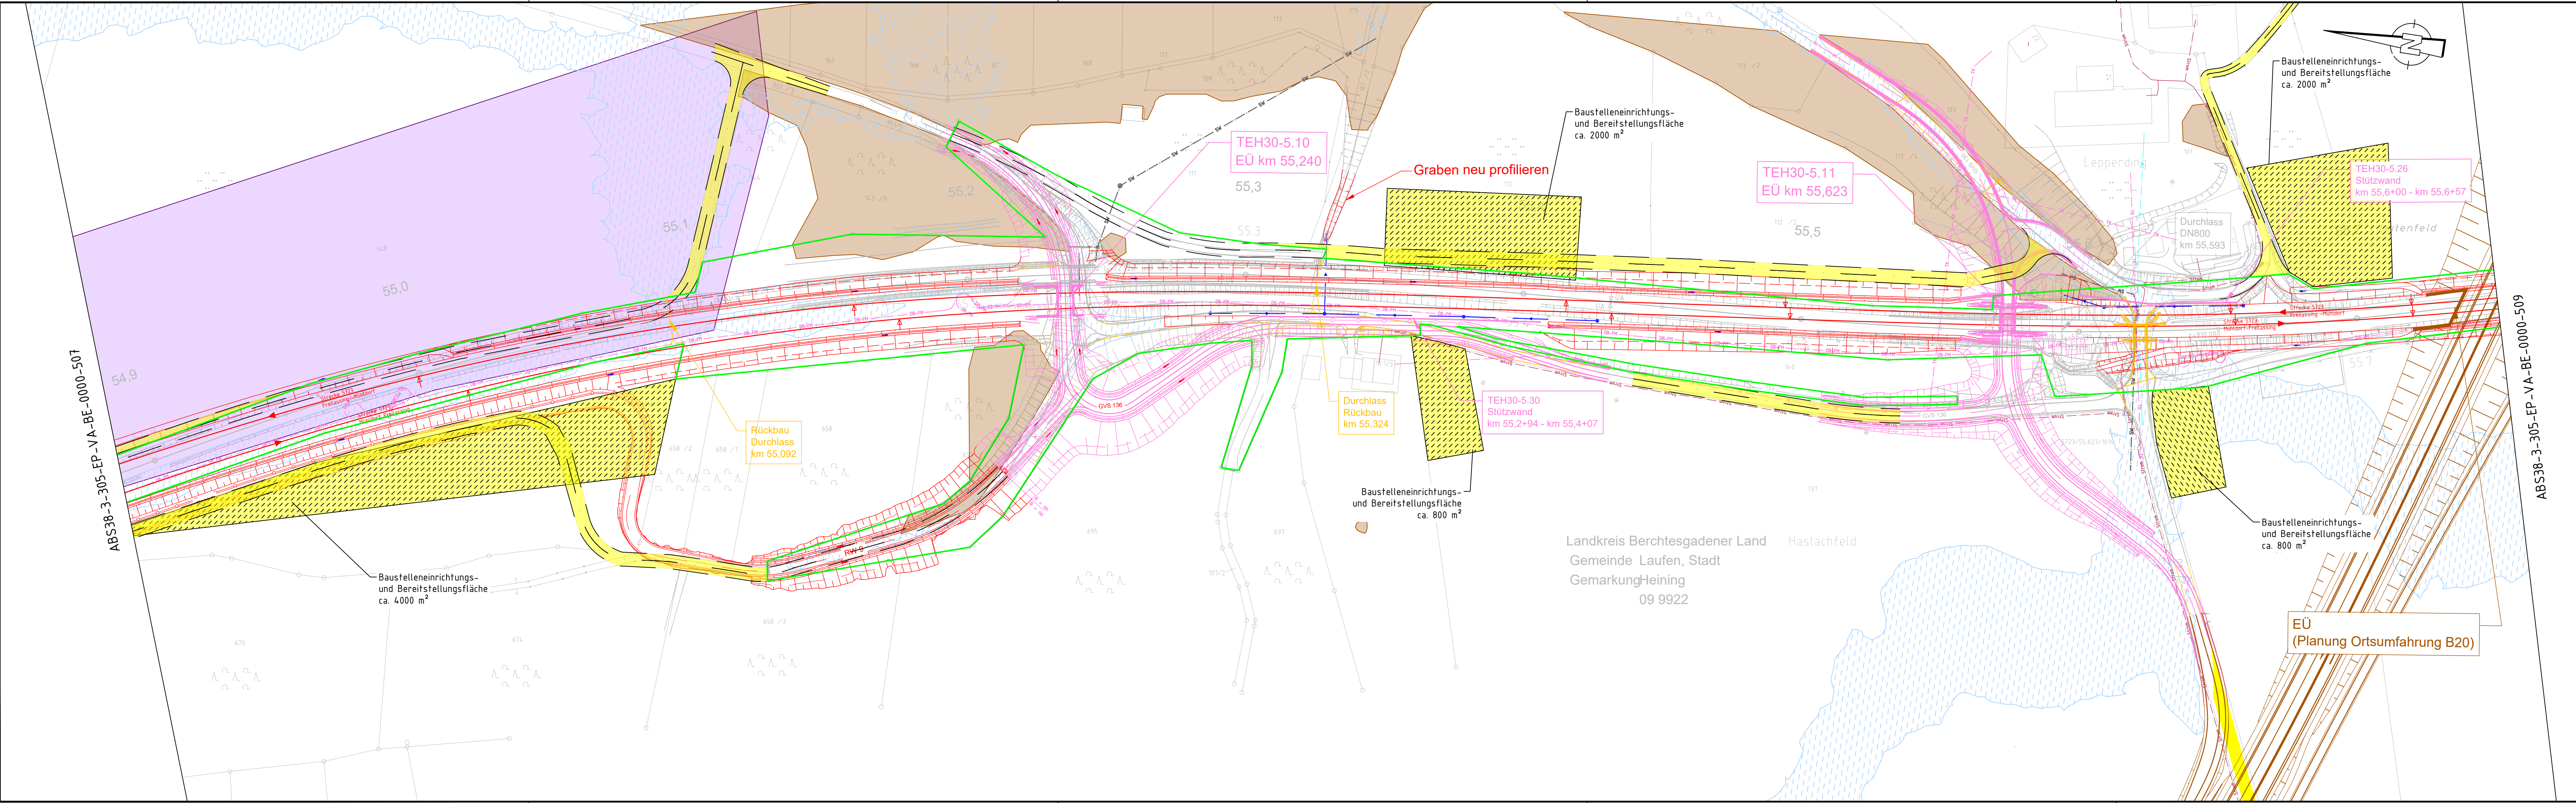

ab Gleichstellung	Krüger	03/2024
Index: Änderungen bzw. Ergänzungen	Name:	Datum:
Prüfvermerke		
die Übereinstimmung der Zeichnung mit der Ausführung bestätigt:		Plan-Nr.: ABS38-3-305-EP-VA-BE-0000-508-ab
für den Auftragnehmer: Ort, Datum, Unterschrift		Freigabe zur bautechnischen Prüfung
für die DB Netz AG Ort, Datum, Unterschrift		Ort, Datum, Unterschrift
Interoperabilität geprüft (benannte Stelle, Name)		Prüfingenieur
Datum	geprüft / genehmigt	
Datum	geprüft / genehmigt	
Datum	geprüft / genehmigt	
Eisenbahn-Bundesamt	geprüft / genehmigt	gleichgestellt mit Prüfexemplaren geprüft / genehmigt
Datum		Datum
		Freigabe der Ausführungsunterlagen
Genehmigung zur Bauausführung		
Ort, Datum, Unterschrift		

