


24.03.2020 14:31 Schwarzenberger@22.de DBP2020CTB Vault-Projekt: 02_ProjektMünchenP-H01016_ABS38_PA03V5_PlanungABS38-3-302-VP-VA-LP-0000.dwg / 128-ab-Lageplan

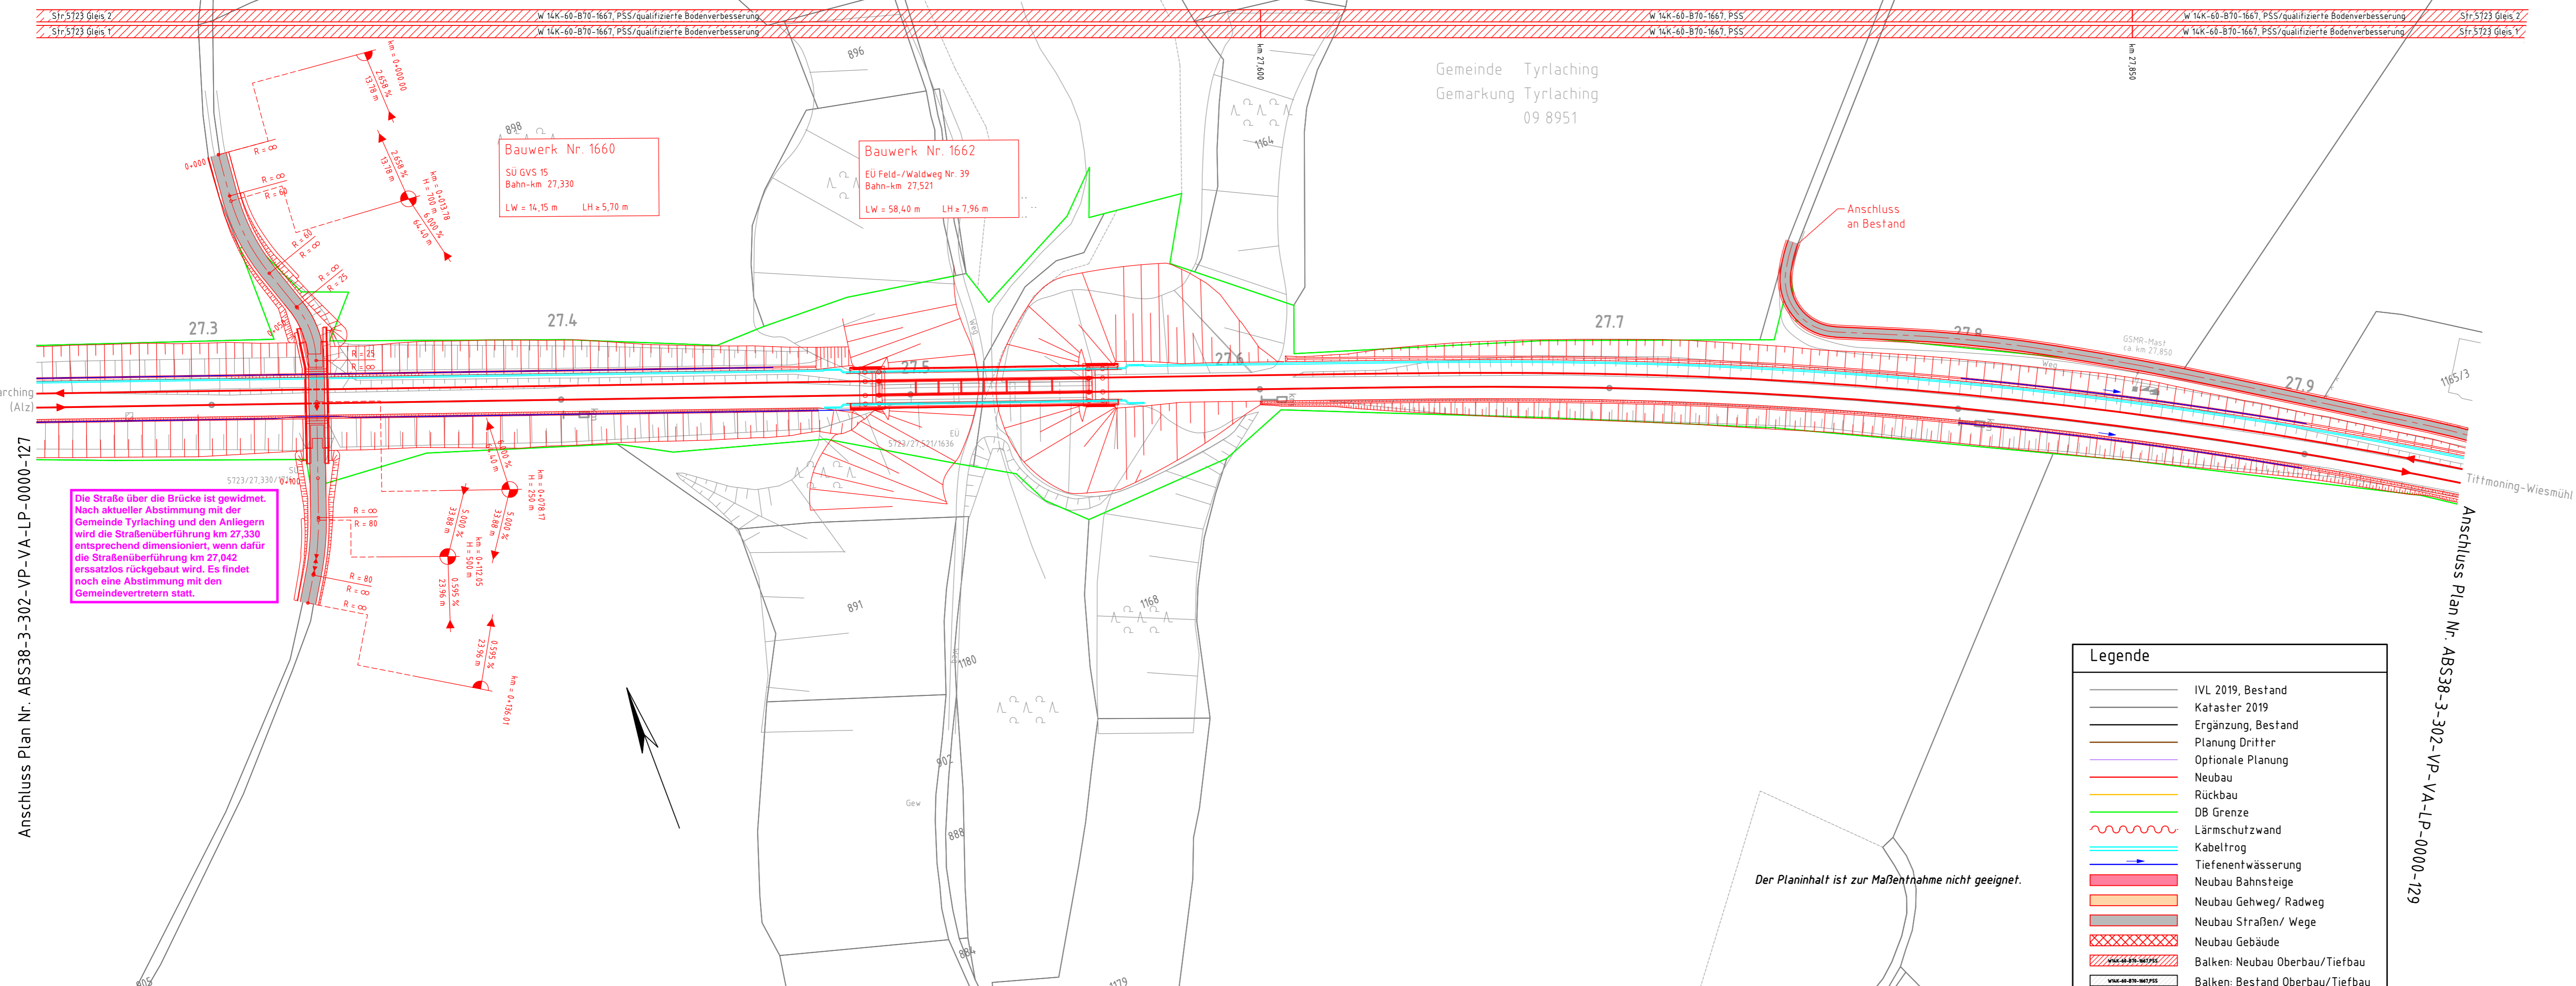

Gemeinde Tyrlaching
Gemarkung Tyrlaching
09 8951

Legende	
	IVL 2019, Bestand
	Kataster 2019
	Ergänzung, Bestand
	Planung Dritter
	Optionale Planung
	Neubau
	Rückbau
	DB Grenze
	Lärmschutzwand
	Kabeltrog
	Tiefenentwässerung
	Neubau Bahnsteige
	Neubau Gehweg/ Radweg
	Neubau Straßen/ Wege
	Neubau Gebäude
	Balken: Neubau Oberbau/Tiefbau
	Balken: Bestand Oberbau/Tiefbau

Anschluss Plan Nr. ABS38-3-302-VP-VA-LP-0000-129

ab	Einarbeitung Prüfanmerkungen	Weiß	03/2020
Index:	Änderungen bzw. Ergänzungen	Name:	Datum:
Prüfvermerke		Plan-Nr.:	ABS38-3-302-VP-VA-LP-0000-128-ab
die Übereinstimmung der Zeichnung mit der Ausführung bestätigt:		Freigabe zur bautechnischen Prüfung	
für den Auftragnehmer: Ort, Datum, Unterschrift		Ort, Datum, Unterschrift	
für die DB Netz AG: Ort, Datum, Unterschrift		Prüfingenieur	
Interoperabilität geprüft (benannte Stelle), Name		geprüft / genehmigt	
Datum		geprüft / genehmigt	
Datum		geprüft / genehmigt	
Eisenbahn-Bundesamt		gleichgestellt mit Prüfexemplaren geprüft / genehmigt	
Datum		Freigabe der Ausführungsunterlagen	
Genehmigung zur Bauausführung		Ort, Datum, Unterschrift	
Lageskizze			
Auftragnehmer:		Planverfasser:	Anlage 7.2.12 Blatt 28/74
DB Engineering & Consulting GmbH		DB Engineering & Consulting GmbH	Auftrag-Nr.:
Region Süd		Region Süd	Datum
Planung München I.TV-S-P-MÜ		Planung München I.TV-S-P-MÜ	Name
Richterstraße 3		Richterstraße 3	gezt. 11/2019
80634 München		80634 München	Schwarzenberger
München, 24.03.2020, Nikolaos Rizos		München, 24.03.2020, Nikolaos Rizos	bearb. 11/2019
Ort, Datum, Unterschrift		Ort, Datum, Unterschrift	Weiß
Ort, Datum, Unterschrift		Ort, Datum, Unterschrift	gepr. 11/2019
Ort, Datum, Unterschrift		Ort, Datum, Unterschrift	Brinkmann
Bauherr:		Planung:	
DB Netz AG		DB NETZE	
Großprojekte		Großprojekte	
ING-S-C		ING-S-C	
Richterstraße 1		Richterstraße 1	
80634 München		80634 München	
24.03.2020, Tonci Ujdur		24.03.2020, Tonci Ujdur	
Ort, Datum, Unterschrift		Ort, Datum, Unterschrift	
Maßstab:		Verkehrsanlagen	
1:1000		Lageplan - Trassierungsvariante 1	
		Strecke 5723 km 27,2+50 - km 27,9+45	
Projekt: ABS 38 München - Mühltal - Freilassing			
Strecke: Planungsabschnitt 3, Tüßling - Freilassing			
Bauwerksnummer		Brückennr.:	
Strecke	Kilometer	Kennzahl	
x		x	
			Barcode